



Freie und Hansestadt Hamburg
Landesbetrieb Geoinformation und Vermessung
Erteilende Stelle: Liegenschaftskataster
Neuenfelder Straße 19
21109 Hamburg

Auszug aus dem Liegenschaftskataster


Liegenschaftskarte 1:1000

Erstellt am 29.05.2018

Auftragsnummer: 1356072

Flurstück: 694

Gemarkung: Sülldorf

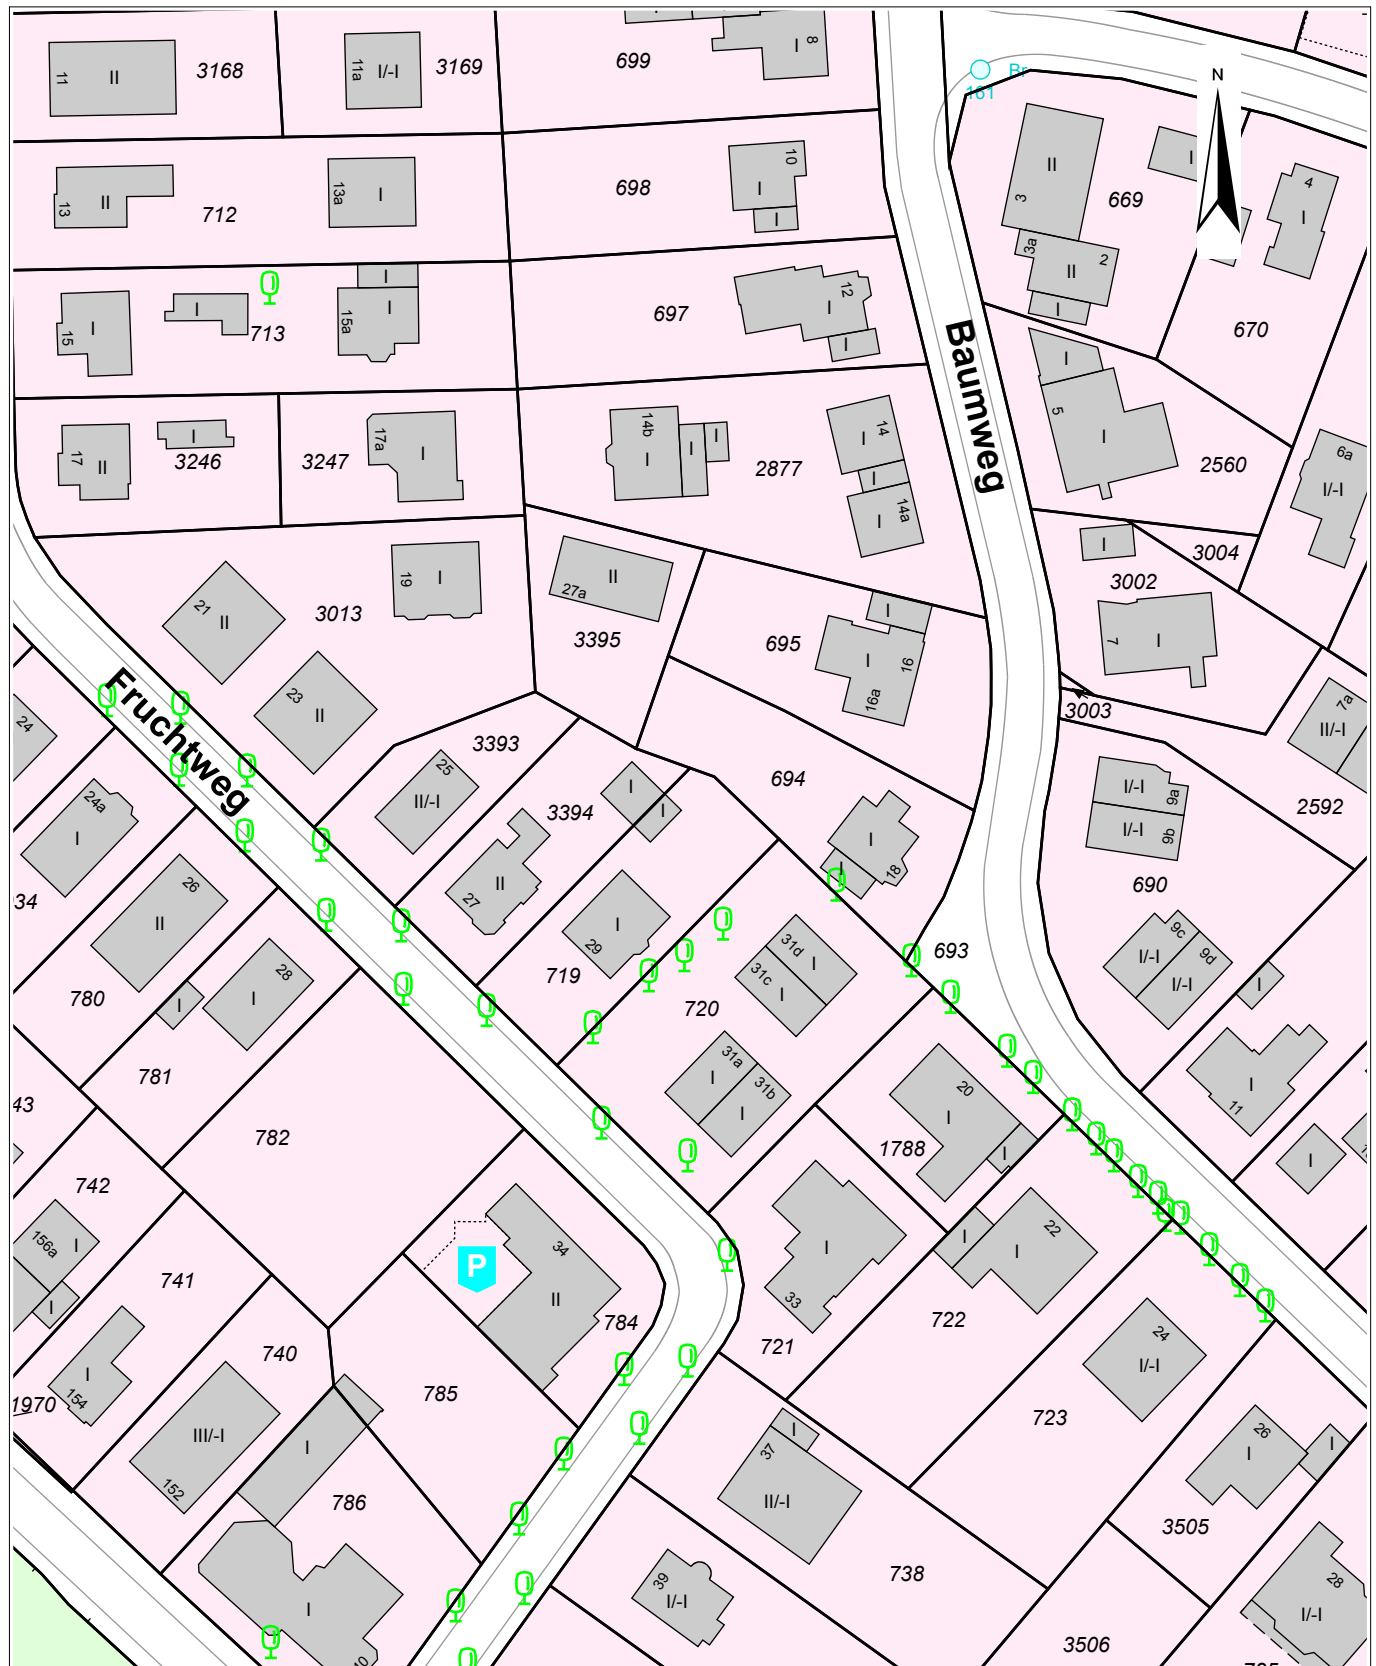

5936726

0 10 20 30 Meter

Diese Karte ist geschützt. Vervielfältigung, Umarbeitung oder die Weitergabe an Dritte ist nur im Rahmen der Bestimmungen in §15 HmbVermG vom 20.04.2005 (HmbGVBl S.135), zuletzt geändert am 15.12.2009 (HmbGVBl S. 825, 532), zulässig.