
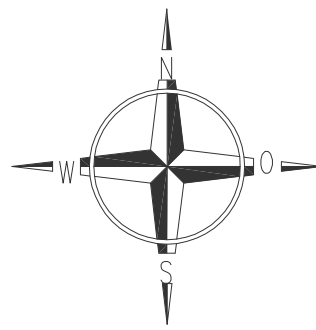
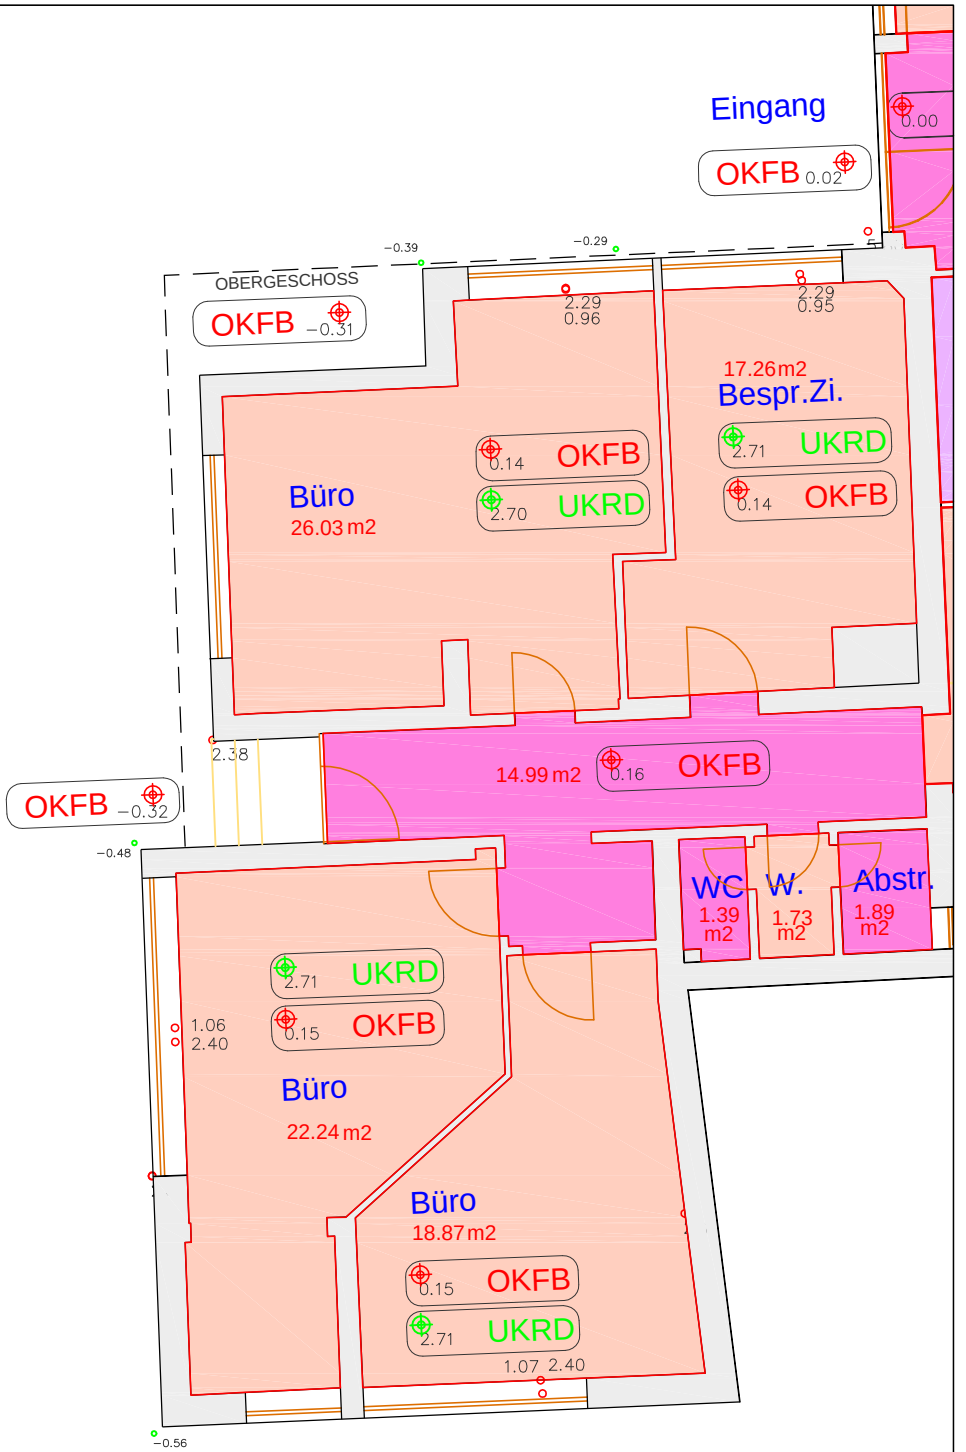
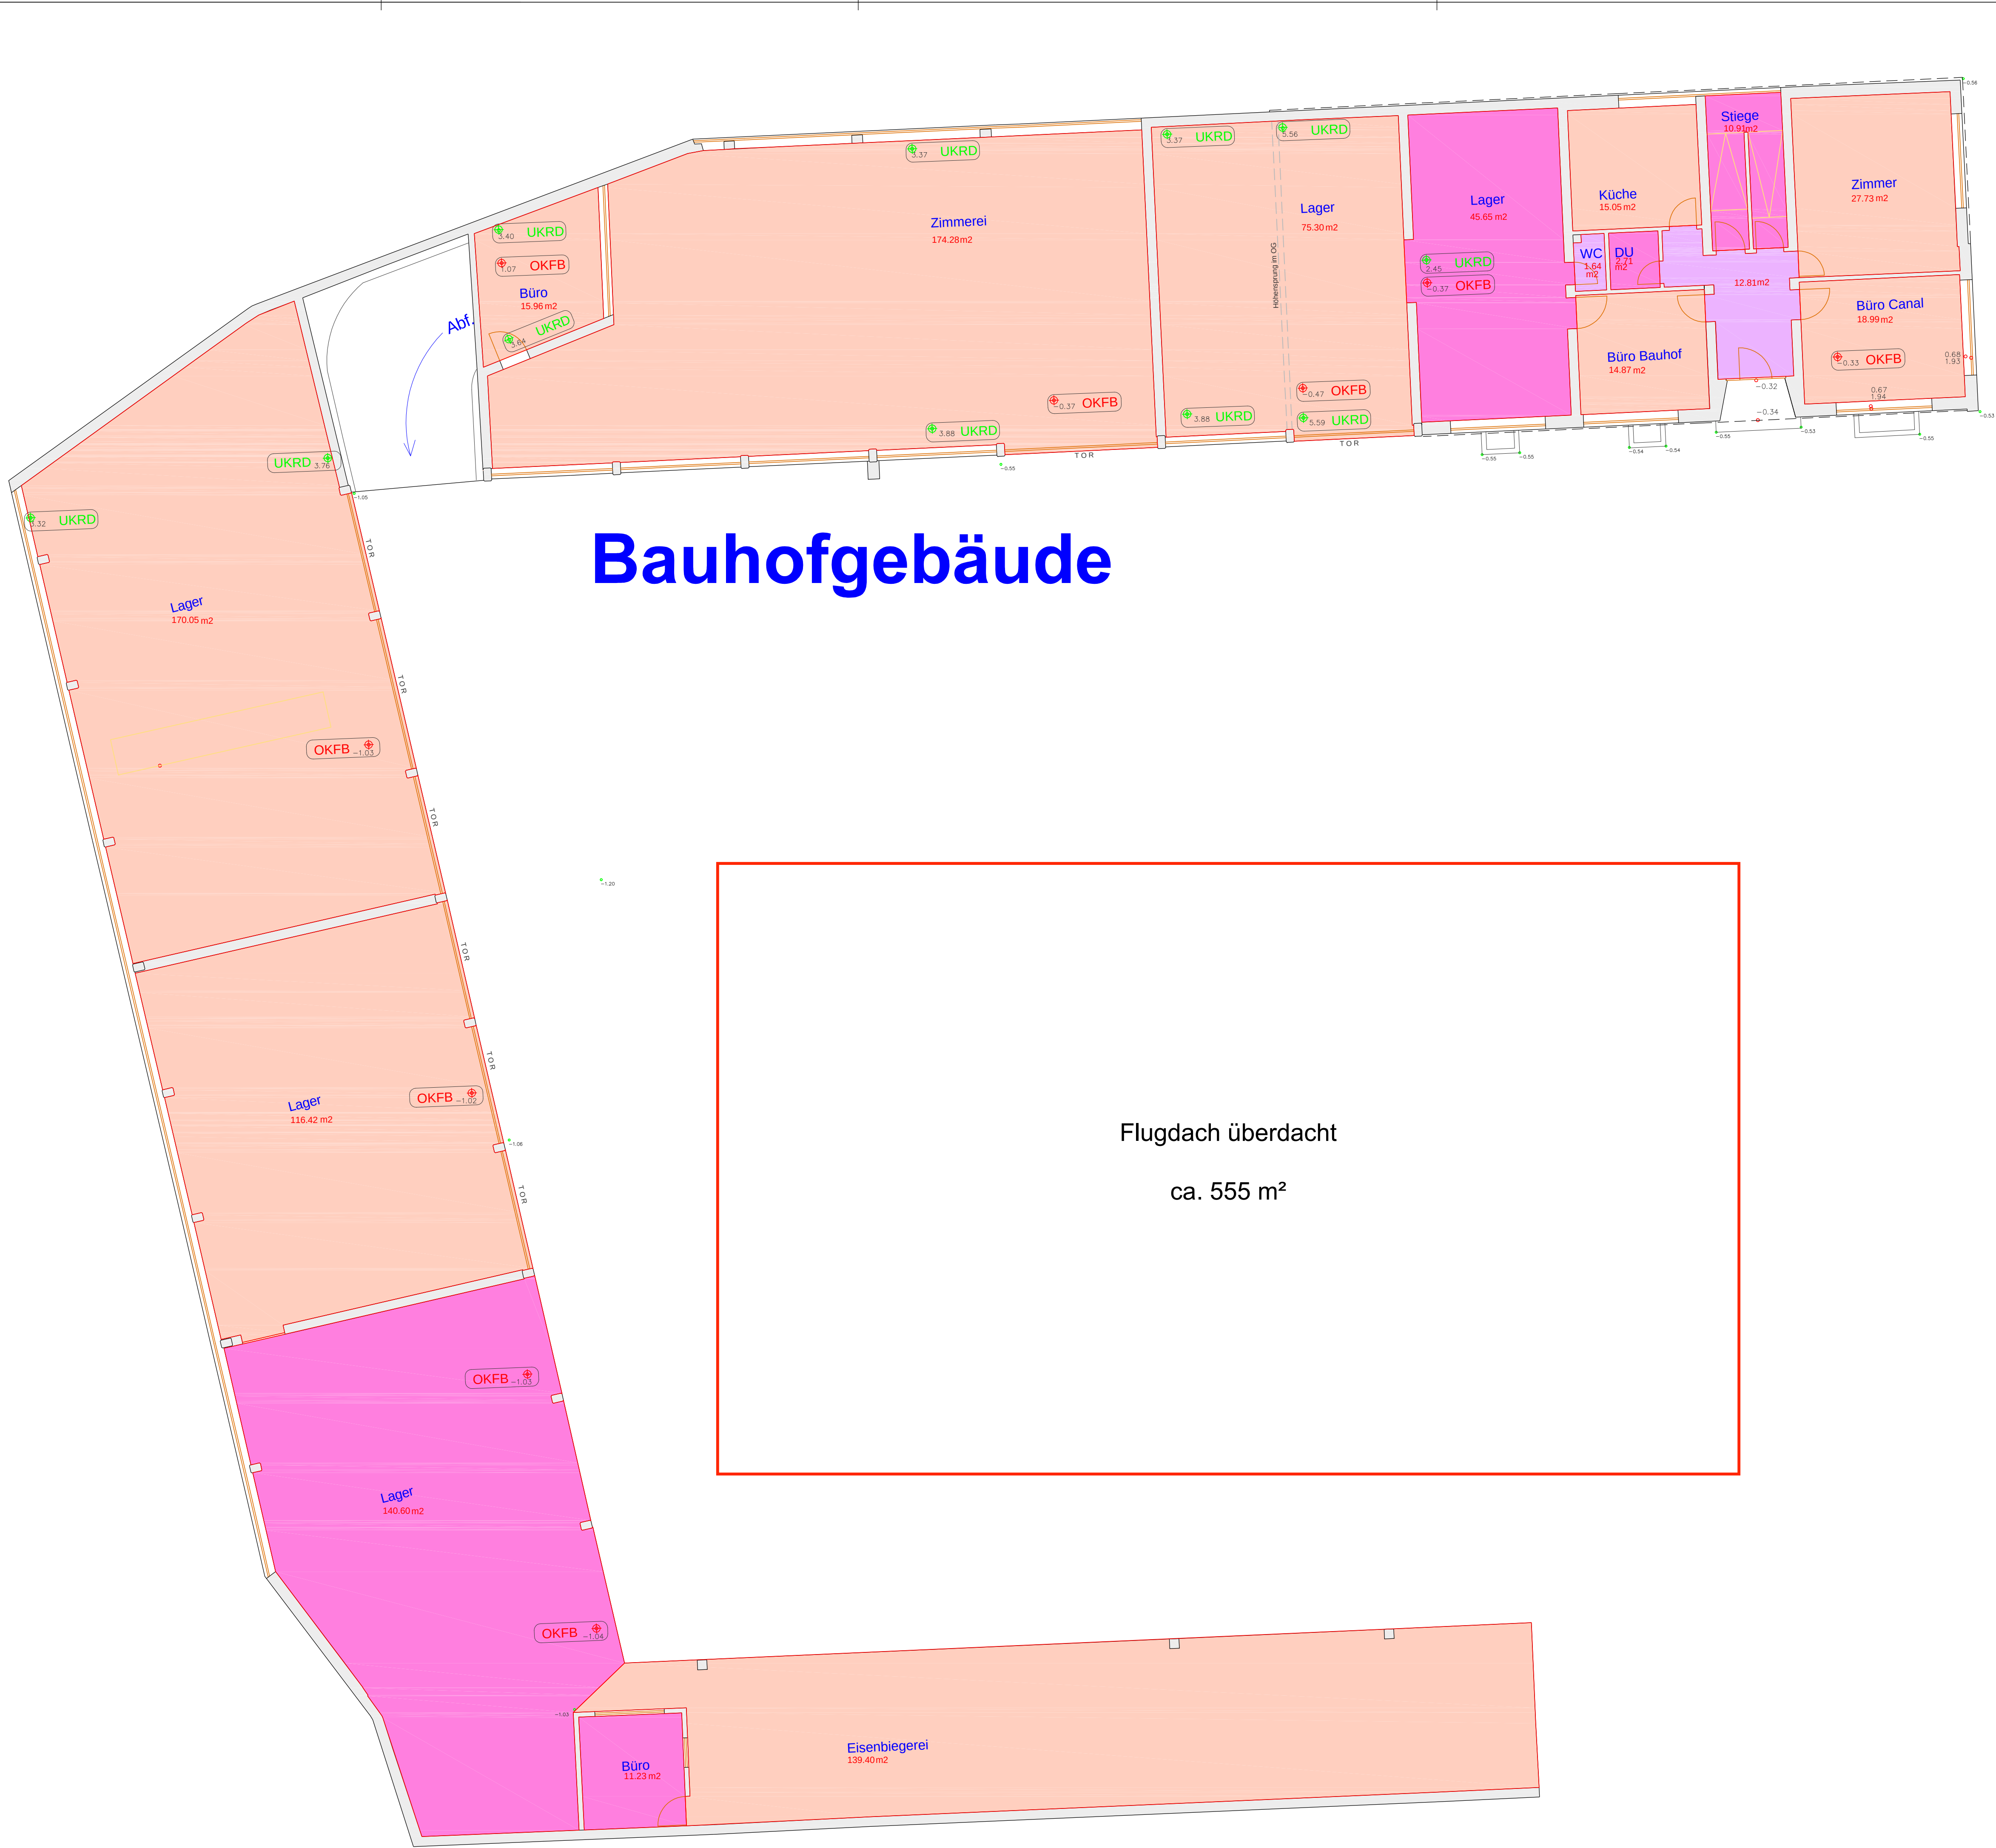


Bauhofeinfahrt

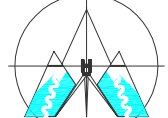

Planverfasser: VERMESSUNG 6323 BAD HÄRING SCHÖNAU LBS vermessung@chello.at www.vermessung-winkler.at INGENIEURBÜRO FÜR VERMESSUNGSWESEN		 Ing. P. WINKLER Tel.: 0676/4304520 Fax: 05332/93632 Planner.: 3574-08-EG-FL	
Bauvorhaben: BAUHOFF SAUSGRUBER NIEDERNDORF Bestandsaufnahme		Maststab: 1:100 verm. am: Juni 08 Ort: NIEDERNDORF KG: NIEDERNDORF KGNR: 83011 gez. am: 3. Juli 08 winkler	
Bestand Bauhofgebäude Erdgeschoß mit Flächenangaben			