


DACHGESCHOSS

WOHNUNG 2
ca. 120 m²

Alle Maße sind am Bau zu prüfen. Unstimmigkeiten sind mit der Bauleitung zu klären.


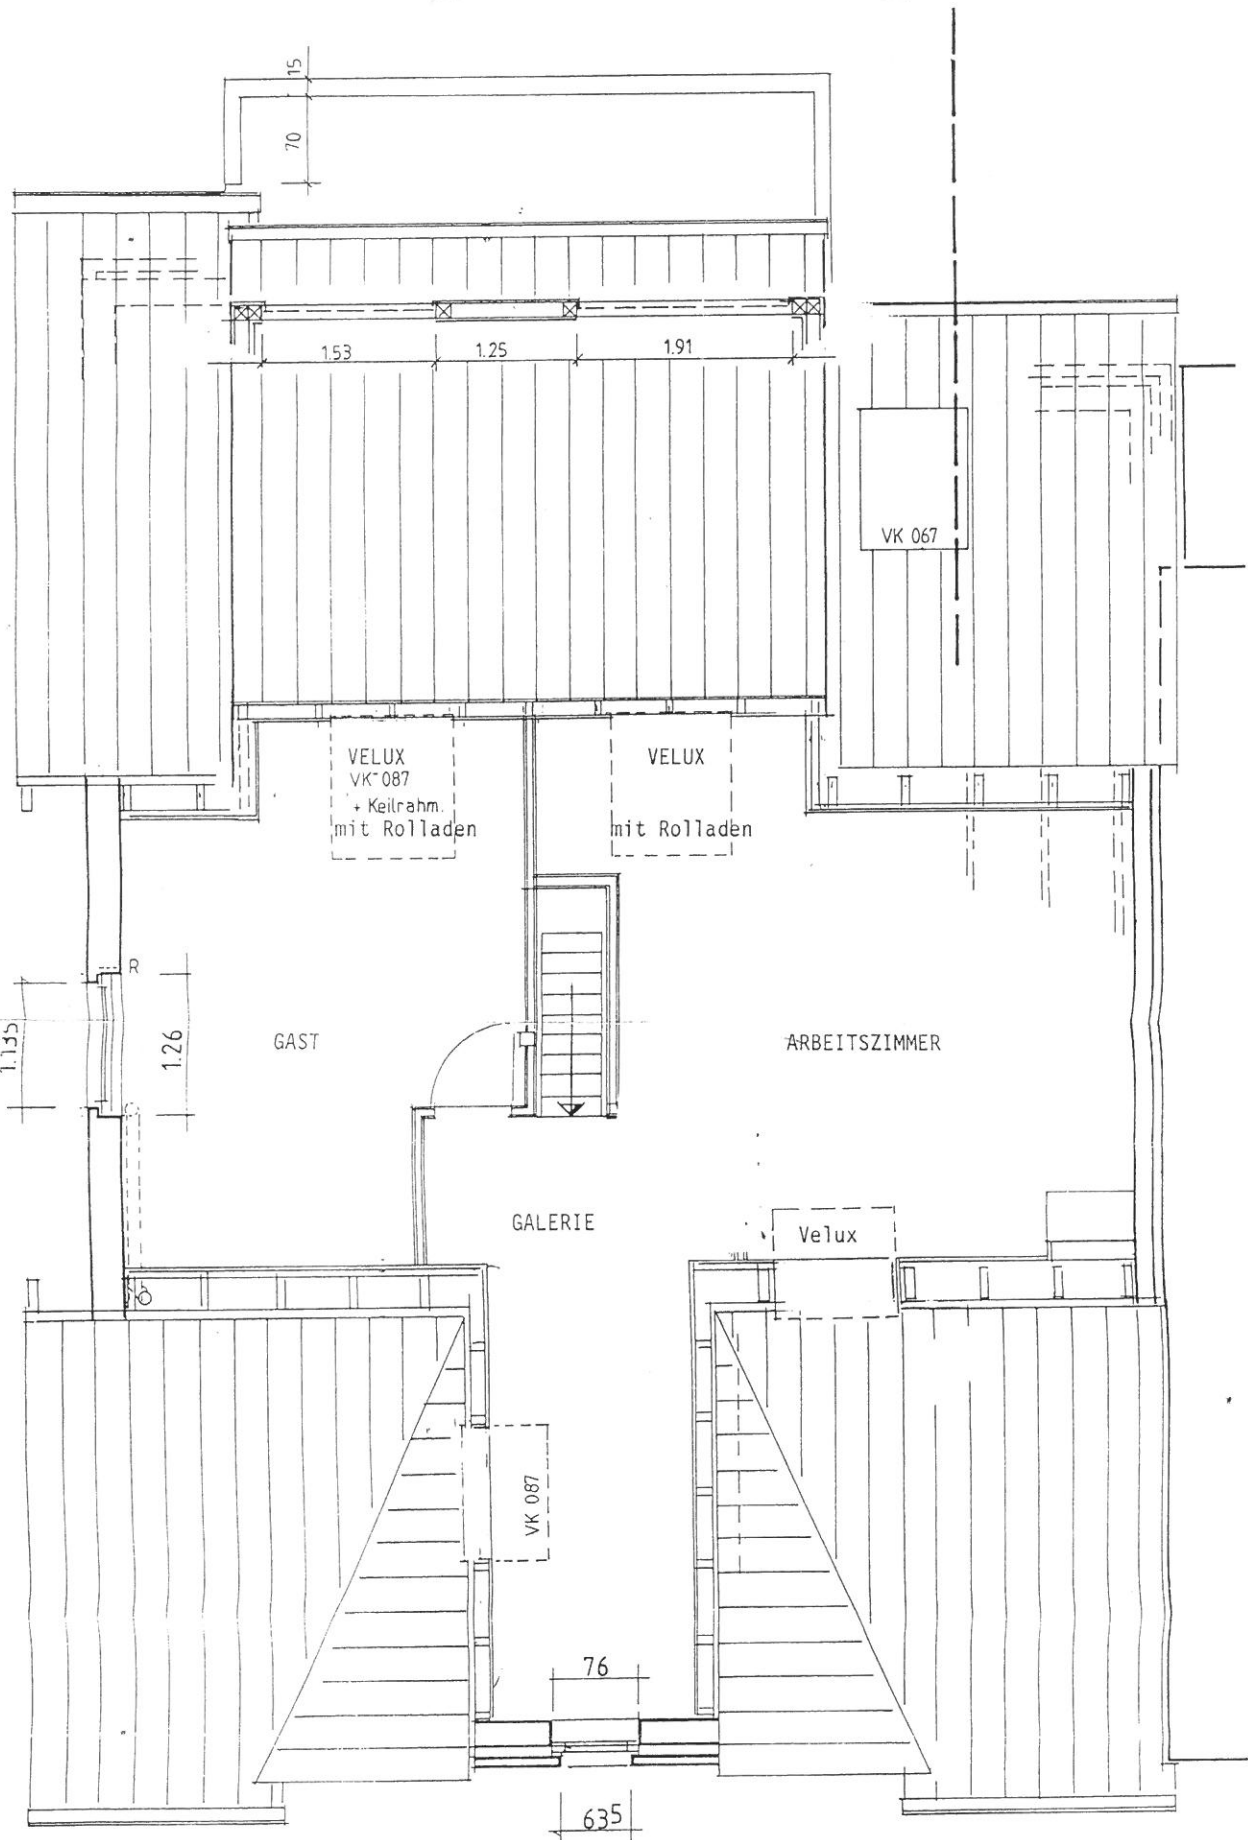

SPITZBODEN

POSTROPSWEG 50
 Dipl.-Ing. Architekt 52134 HERZOGENRATH
 DIRK NACKE TELEFON 02406 - 920250
 TELEFAX 02406 - 920254