III·4

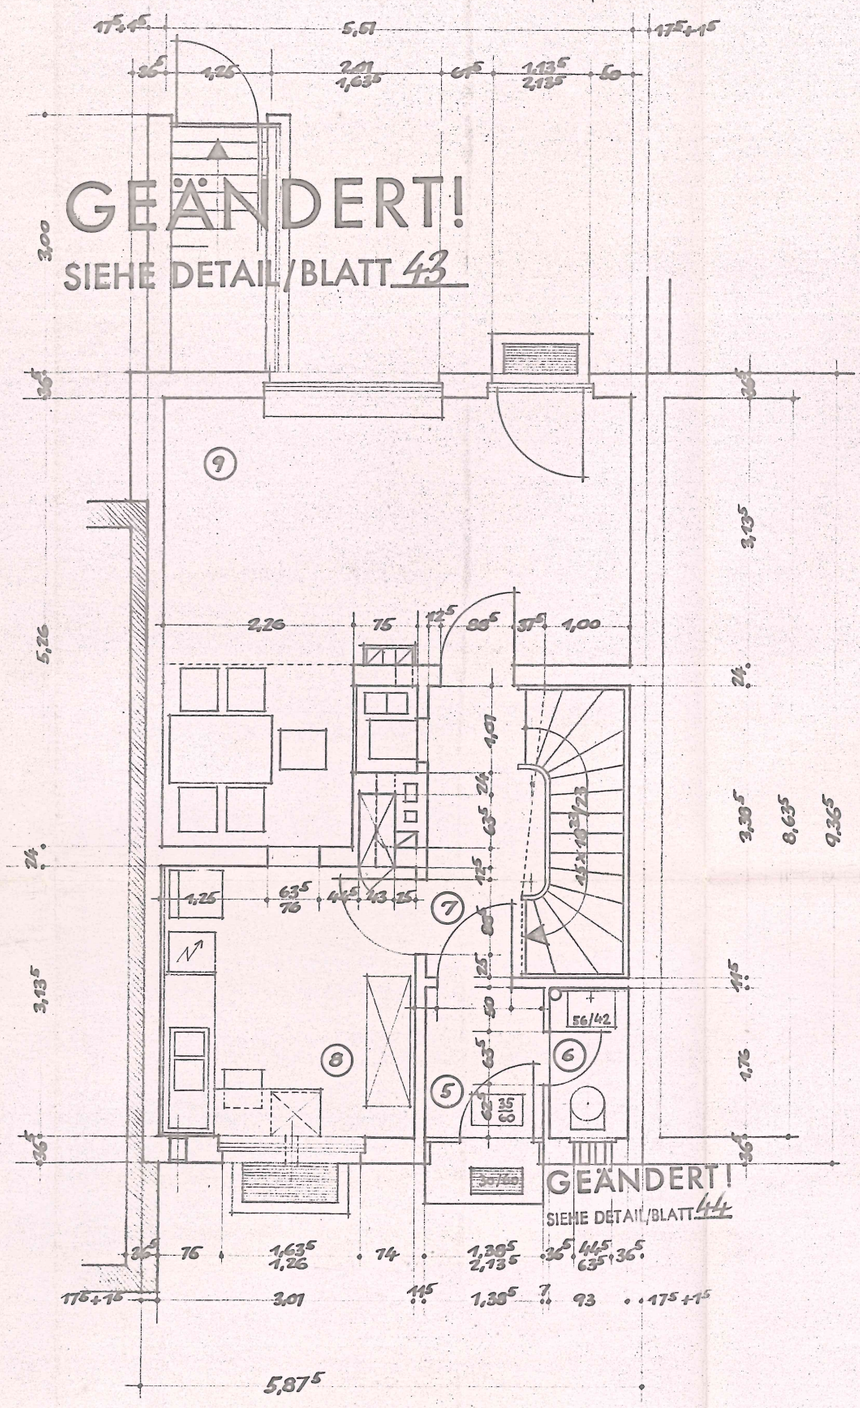

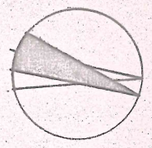

5	Windfang	2,44
6	Toilette	1,64
7	Flur	4,63
8	Küche	9,44
9	Wohnzimmer	21,93
10	Flur	4,28
11	Bad	3,94
12	Schlafzimmer	12,59
13	Kinderzimmer	11,93
14	Kinderzimmer	9,00
	Wohnfläche, netto	79,37 m²

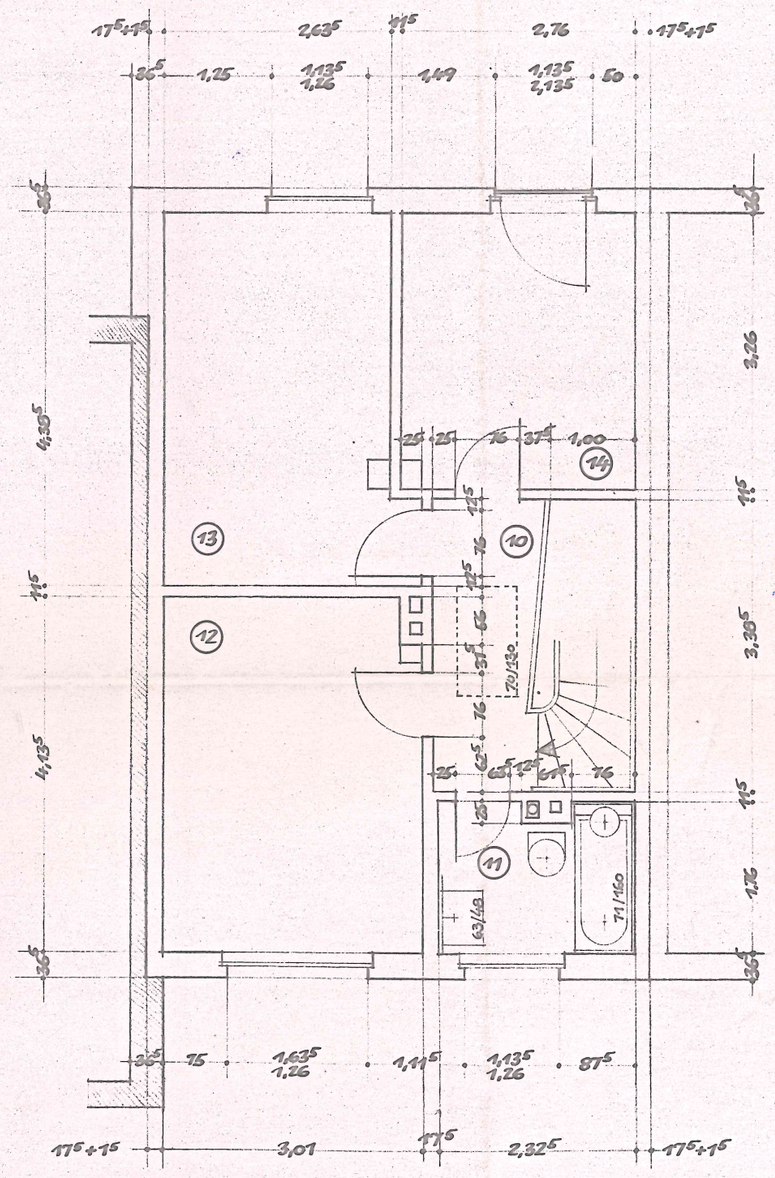

VERFILMT

Original: A2

ZEICHNUNGS NR.				
PLANART	LFD. NR.	FOLGENR.	TEILAUFN. ANZAHL	TEILAUFN. Nr.
	358			

BAUVORHABEN	Aurich-Sandhorst Einfam.-Reihenhäuser	BL.-NR. 3
DARSTELLUNG	Erdgeschoss und Obergeschoss, Typ III/4	MASST. 1:50
DER BAUHERR	NEUE HEIMAT · WESER-EMS Oldenburg, Staufraben	DATUM
ARCHITEKT Bi	WOLFGANG BILAU, BREMEN OSTERDEICH 64 · TEL. 490 690	DATUM 3.4.60

28·6·60 27·11·60 7·1·61 30·3·61

MICROBOX