
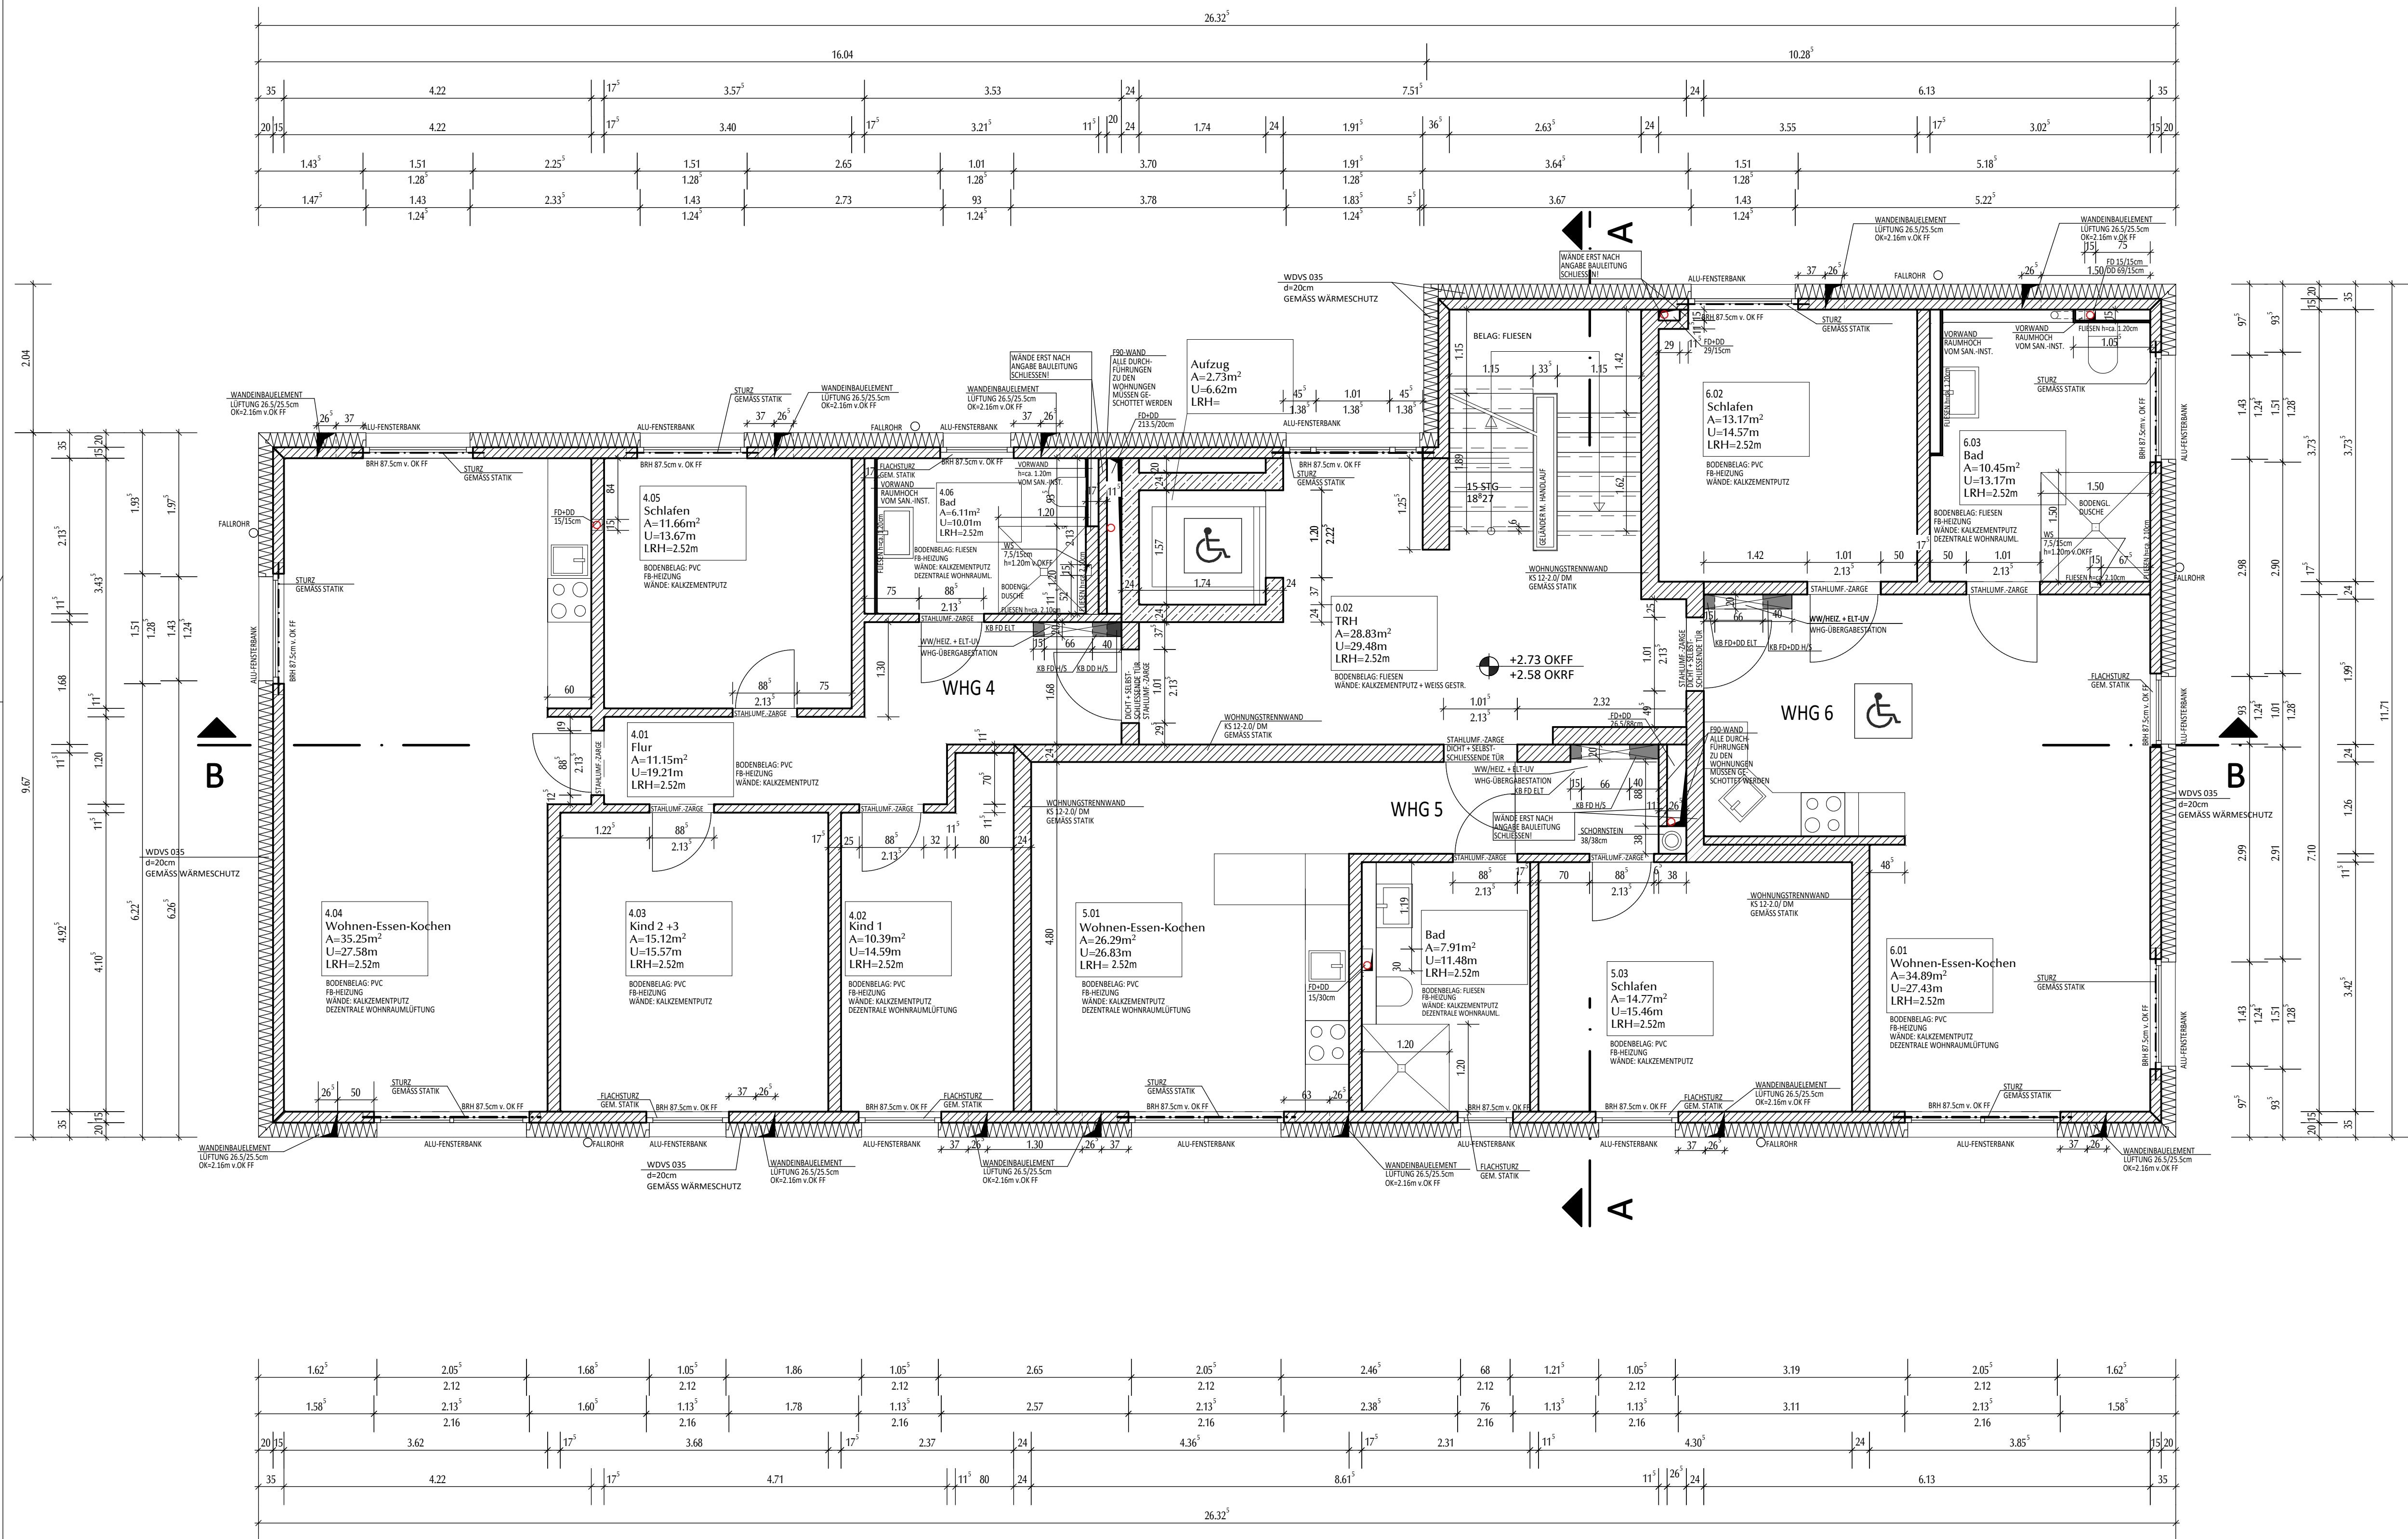


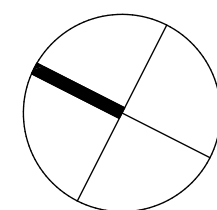

J	DATUM	ÄND./ERG.	GEZ.
J	03.03.25	Wandenelemente, Grösse und Position geändert	HW
I	06.02.24	Bäder WHG 4+5 barrierefrei geändert	HW
H	15.08.23	Geschosshöhe, Aussenwanddämmung, Fensterhöhen und Treppe geändert	HW
G	20.12.22	Außenwandaufbau + geänderte Angaben ENEC-Nachweis eingearbeitet	KB
F	31.05.18	Wandenelemente Lüftung gem. Fachplaner geändert	JW
E	05.02.18	Bereiche für Kernbohrungen Wohnungsübergabestationen ergänzt	KB
D	24.01.18	Durchbrüche Lüftung/ Vorwände Waschtische ergänzt	KB
C	15.12.17	Türöffnung Aufzug angepasst/ Kucheneinrichtung geändert	KB
B	22.08.17	Grösse Schornstein angepasst	KB
A	14.08.17	Änderungen gemäß Planungsbesprechung vom 07.08.2017	KB
IND.	DATUM	ÄND./ERG.	GEZ.

ALLE MASSE UND KONSTRUKTIONEN SIND AM BAU ZU PRÜFEN !
ALLE HÖHENANGABEN BEZIEHEN SICH AUF OK. FF.B !
ALLE STATISCHEN PLÄNE SIND ZU BEACHTEN !
UNSTIMMIGKEITEN SIND VOR AUSFÜHRUNG
MIT DER BAULEITUNG ZU KLÄREN !

PROJEKT:	Neubau eines Mehrfamilienhauses mit 8 Wohneinheiten Asliger Straße 10 49577 Ankum			
BAUHERR:	HaseWohnbau GmbH Bersenbrücker Straße 6 49577 Ankum			
DETAIL:	Ausführung Grundriss Obergeschoss			
MARSTAB:	1:50	PLAN-NR.:	A-50-03	GLÜCKAUFSTRASSE 14A 49090 OSNABRÜCK T E L 0541/1209990 F A X 0541/12099919 info@sokeland-leimbrink.de www.sokeland-leimbrink.de
GEZ.:	RS/KB	BLATT GR.:	59.4x84.1cm	
DATUM:	04.08.2017			