


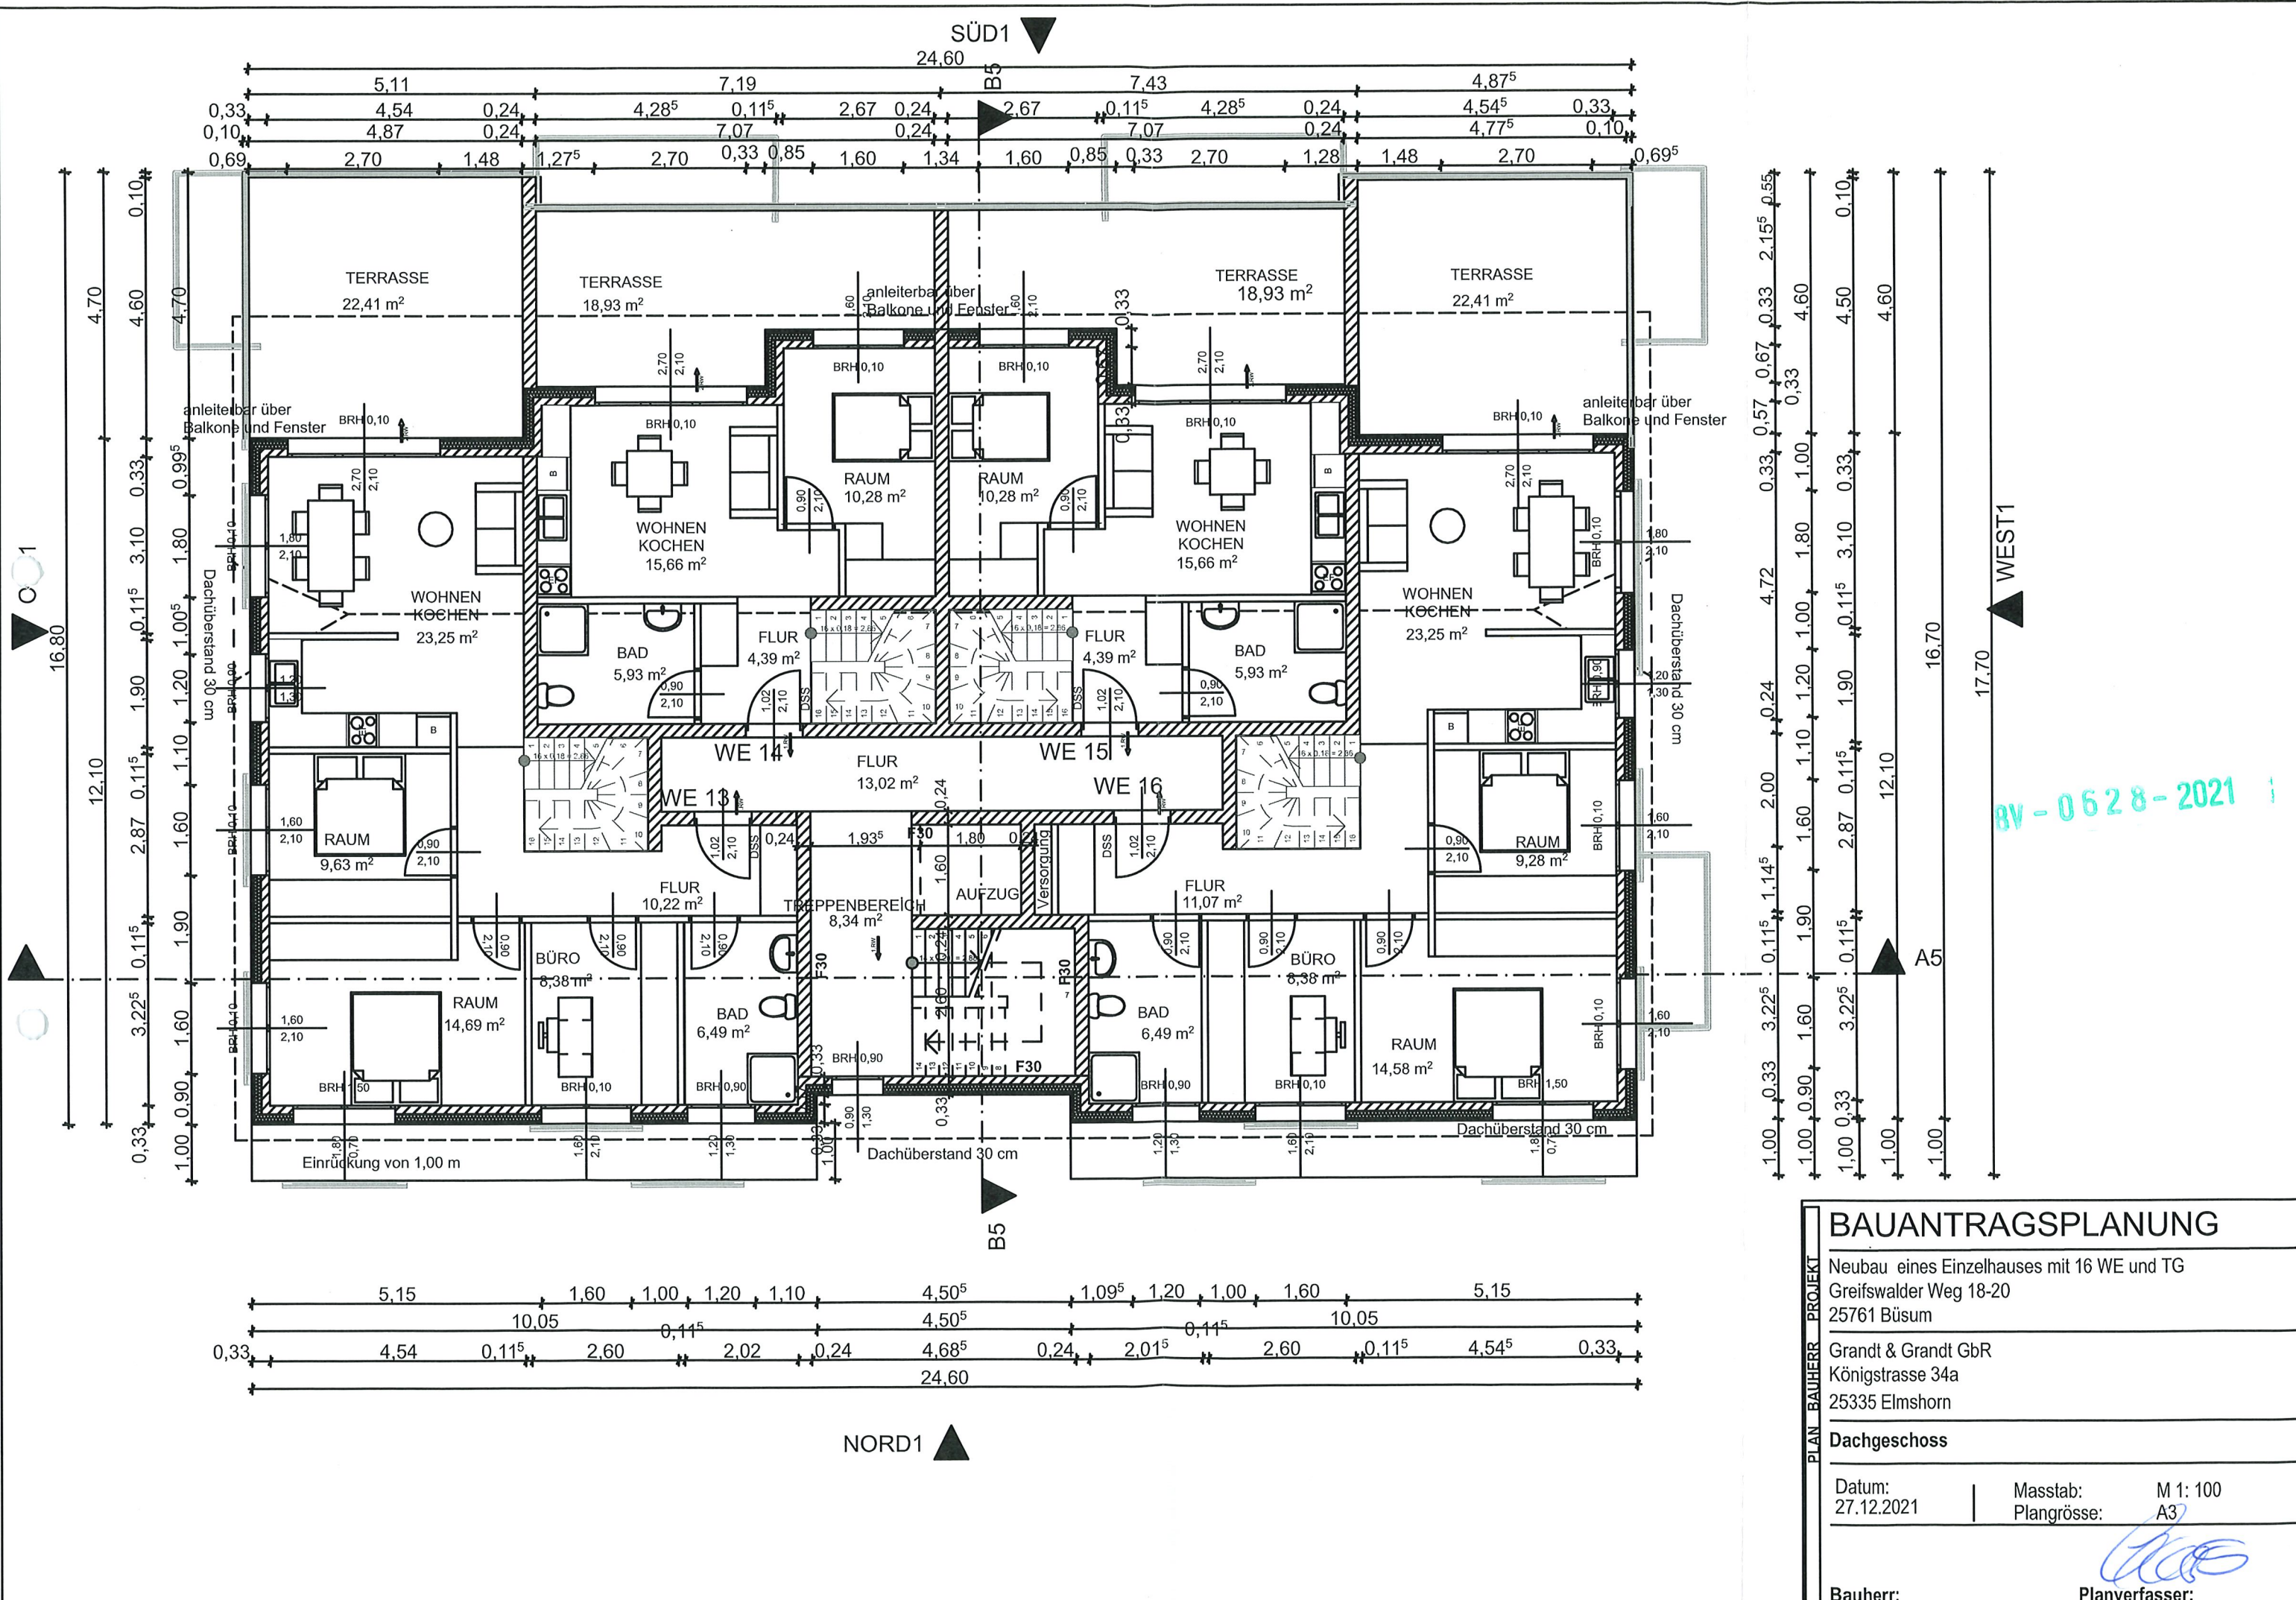

BV-0628-2021

BAUANTRAGSPLANUNG	
PROJEKT	Neubau eines Einzelhauses mit 16 WE und TG Greifswalder Weg 18-20 25761 Büsum
PLAN BAUHERR	Grandt & Grandt GbR Königstrasse 34a 25335 Elmshorn
Dachgeschoss	
Datum:	Masstab: M 1: 100
27.12.2021	Plangröße: A3
Bauherr:	Planverfasser: