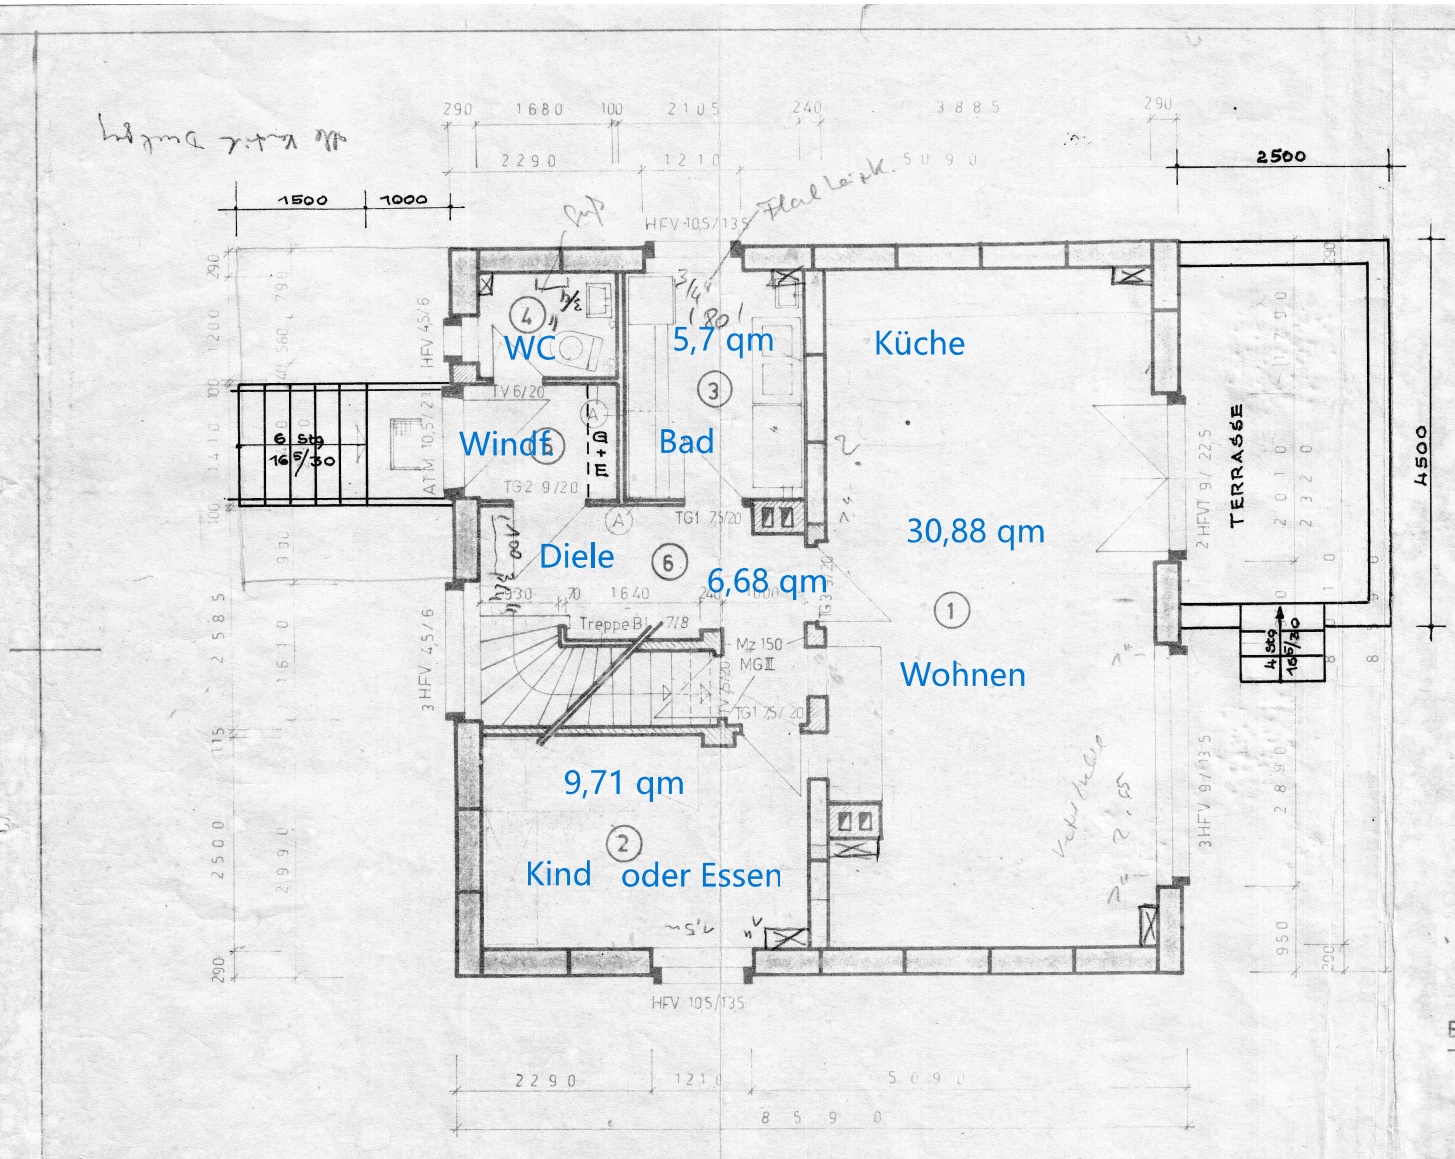

		F	U
1	WOHNZIMMER	30,88 qm	24,99
2	KINDERZIMMER	9,71 qm	12,77
3	KÜCHE	5,70 qm	7,63
4	WC	2,02 qm	5,76
5	WINDFANG	2,37 qm	6,18
6	DIELE	6,68 qm	12,97

Rauhfläche 2,62

ANGLEICHUNG

EINFAMILIENHAUS - KAMENZ II -

Erdgeschoßgrundriß

VEB KB BAU KAMENZ

Prof. Dipl.-Ing.

Maßstab 1:50

Datum 20.12.74

Blatt 2