

103 VORPLATZ

▽ + 0,07
FB. PVC-BELAG
FL. 5,77m² U. 13,90m

107 FLUR

▽ + 0,07
FB. PVC-BELAG
FL. 3,42m² U. 7,44m

108 SPEISENKAM.

▽ + 0,07
FB. PVC-BELAG
FL. 2,59m² U. 6,90m

109 W.F.


▽ + 0,07
FB. PVC-BELAG
FL. 1,4m² U. 5,00m

110 WC

▽ + 0,07
FB. PVC-BELAG
FL. 1,35m² U. 4,70m

B 620 G

ERDGESCHOSS

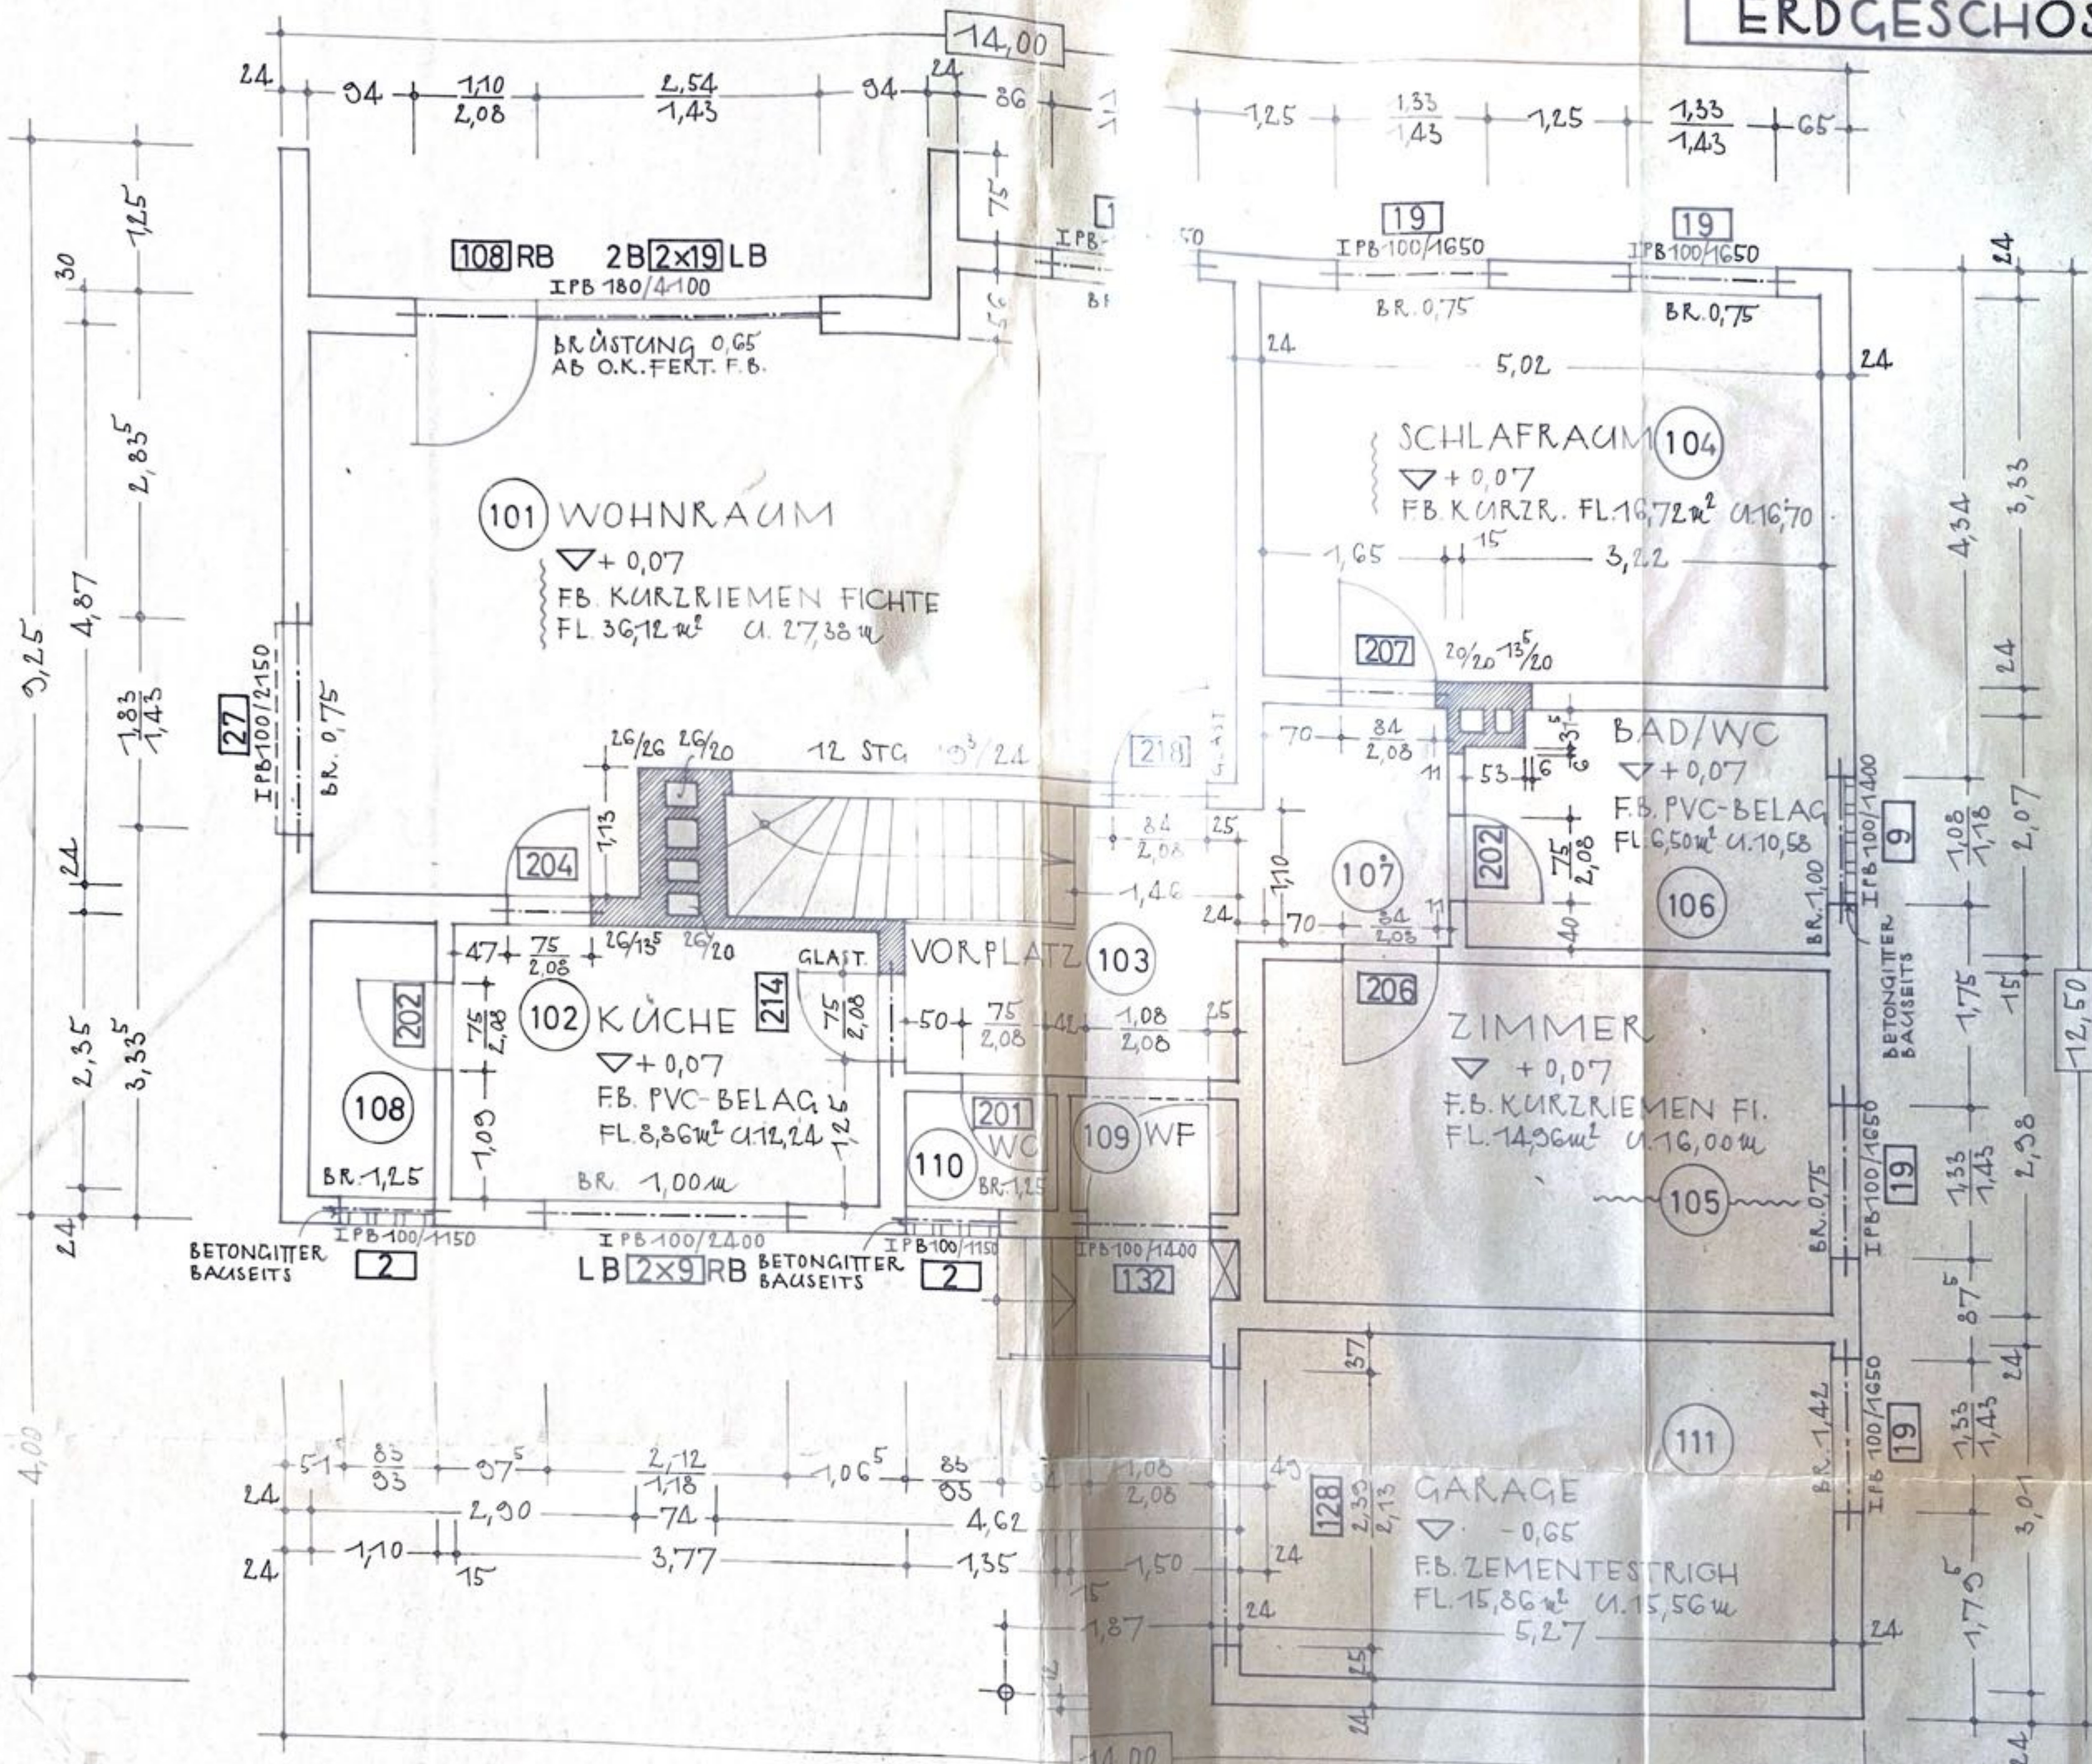

iso-span-MAUERW.

ZIEGELMAUERWERK

KURZRIEMEN-VERLEGERICHTUNG.

ALLE TÜRSTÜTZTRÄGER SIND IPB 100 L=1150MM.

TÜRHOHEN RECHNEN NACH DIN 18100 VON O.K. FERTIG. FUSSBODEN BIS UNTERKANTE STURZ

BRÜSTUNGSHÖHEN RECHNEN AB O.K. ROHDECKE!

FÜLLBETON B 160

Sipline-HOLZINDUSTRIE
ARCHITEKTURABTEILUNG

PLAN NR. 30-	GEZ.
TYPE B 620 G-SP	GEPR.
MASSTAB 1:50	GEÄ.
FREILASSING, DEN 27. Juni 1964	