



NOTARE
FRANZ RUHLAND
SEBASTIAN RUHWINKEL

SENDLINGER-TOR-PLATZ 11
(FILMTHEATER)
D-80336 MÜNCHEN
Q OBERANGER

NOTARE RUHLAND und RUHWINKEL - Sendlinger-Tor-Platz 11 D-80336 München

Amtsgericht München
- Grundbuchamt -
Infanteriestraße 5

TEL (089) 189 47 31 - 0
FAX (089) 189 47 31 - 29

kanzlei@notare-ruhland-ruhwinkel.de
www.notare-ruhland-ruhwinkel.de

80325 München
per Telefax-Nr. 09621/96241-3394

SACHBEARBEITER
Klimt Tel. 1894731-16

AKTENZEICHEN

Brandt R/Ig

München, der 11. März 2024

Grundbuch von Milbertshofen Blatt 9260

2118


Sehr geehrte Damen und Herren,

in der o.g. Sache bitte ich um Bereitstellung der Grundakte.

Diese wird von meinem Grundbuchboten zum nächstmöglichen Termin eingesehen und es werden Kopien benötigter Dokumente erstellt.

Mit bestem Dank im Voraus
und freundlichen Grüßen

- Ruhland, Notar

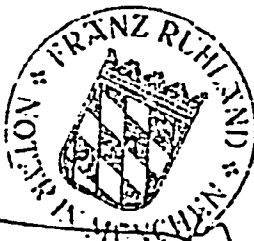

Benötigte Unterlagen:

- Aufteilungsplan der Wohnung Nr. 141 samt Keller

Danke!!!


Baureferat
14.3 73 15279
Lokalbaukommission

AUFTEILUNGSPLAN

OLYMPISCHES DORF MÄNNER
BAUEINGABE
WOHNARM B GEBÄUDE B-13-4
EBENE OG
FERTIGUNG M 1 : 100

8 a

33/1.9/123

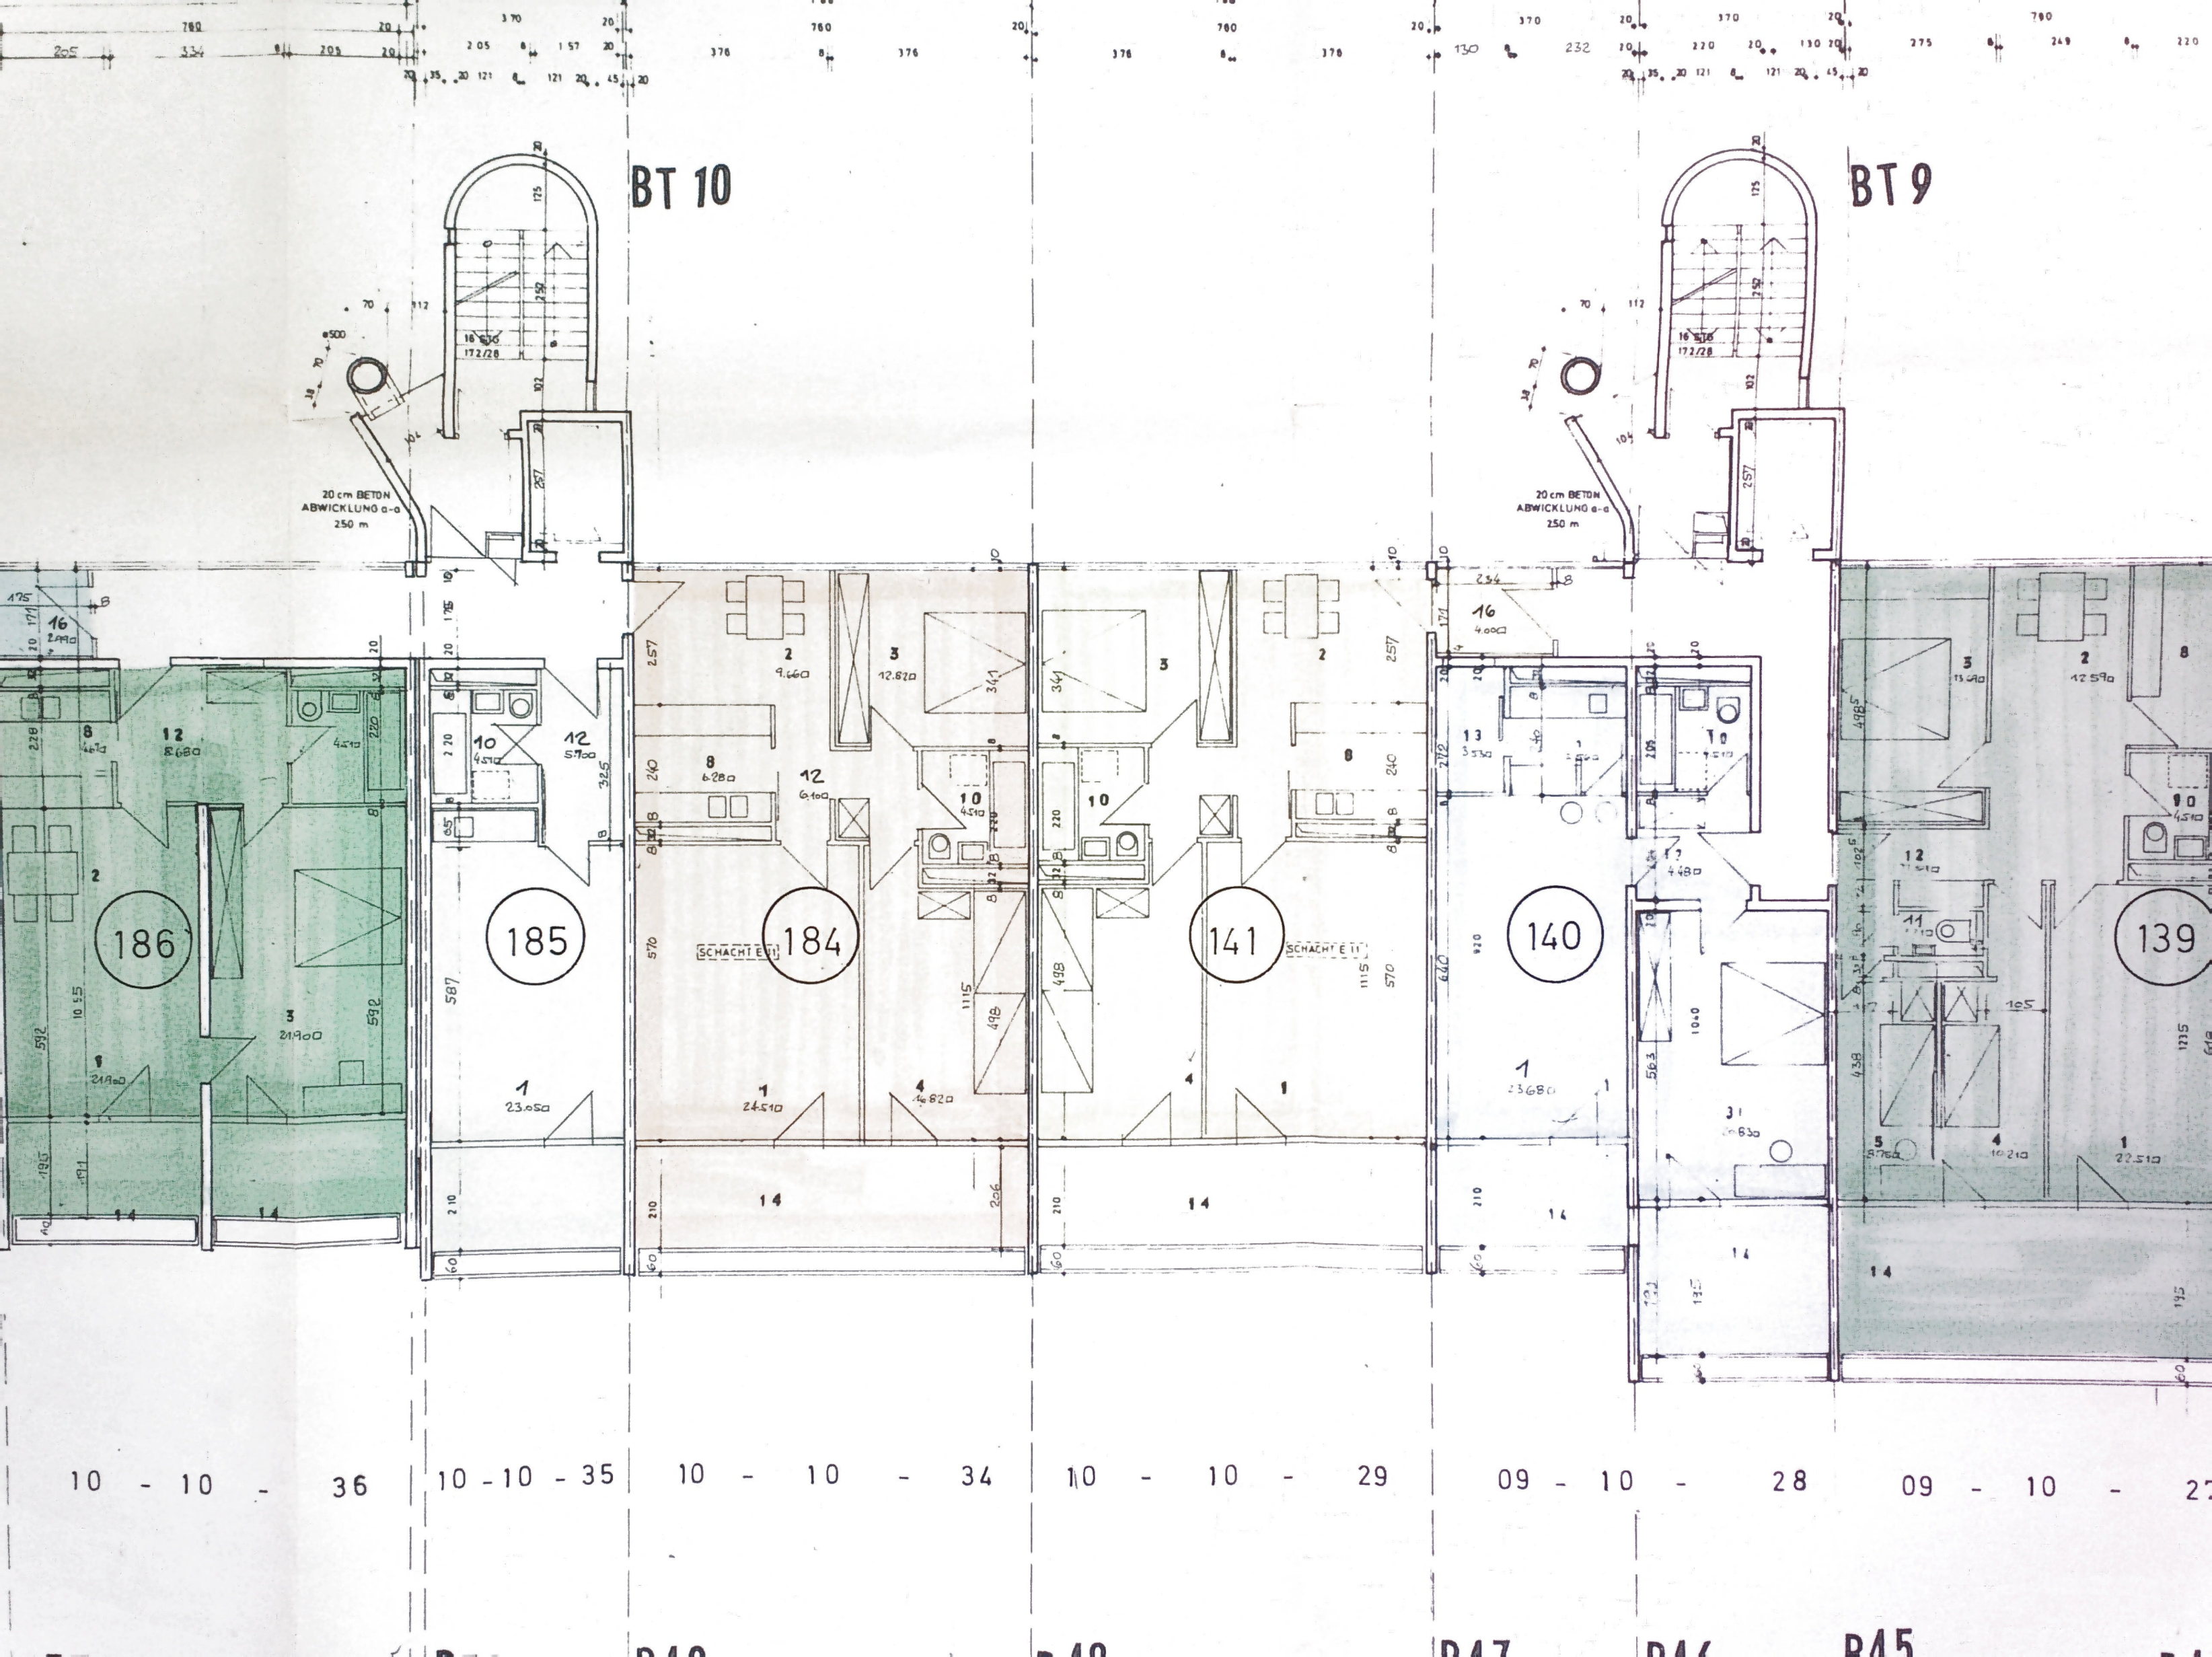

Baureferat
14.3 73 15270
Lokalbaukommission

AUFTEILUNGSPLAN

OLYMPISCHES DORF MÄNNER
BAUEINGABE

WOHNARM 13 GEBÄUDE 13-13-4

EBENE 02 A

UG


FERTIGUNG

M. 1 : 100

PL. NR. 23-203 002 A
23-204 002 A

BT10

BT 9

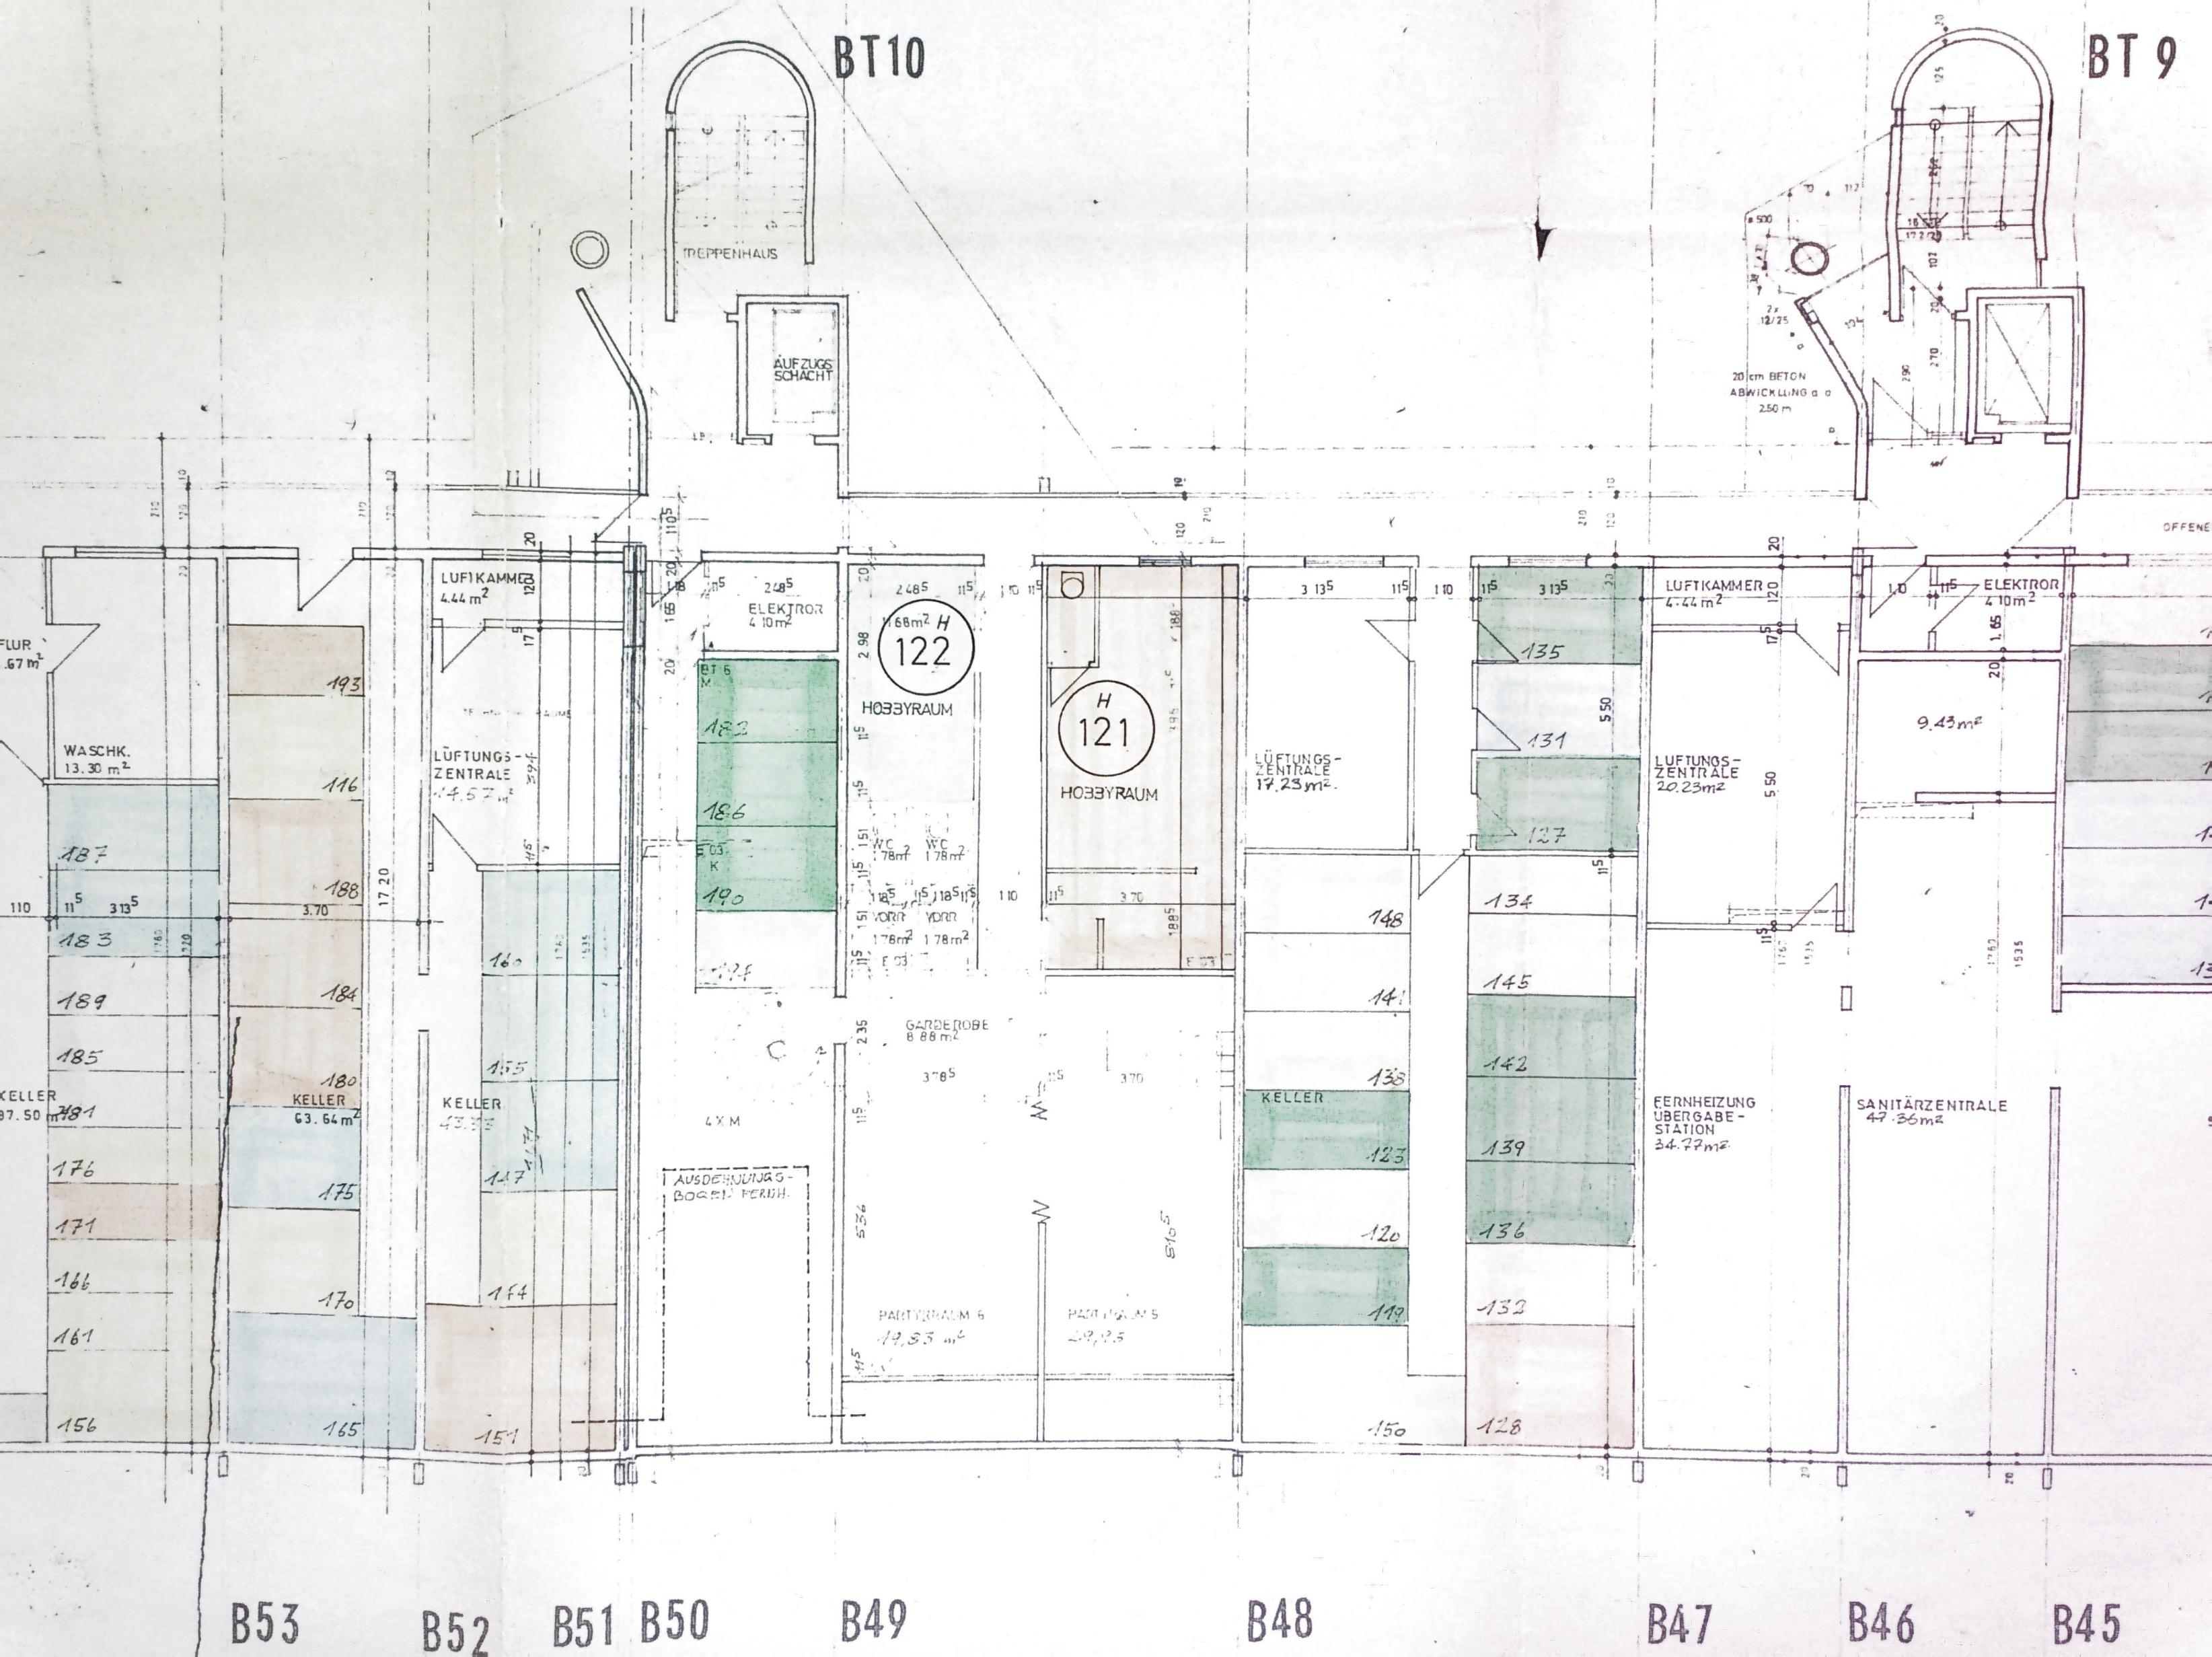

B53

B52

B51 B50

B49

B48

B47

B46

B45