


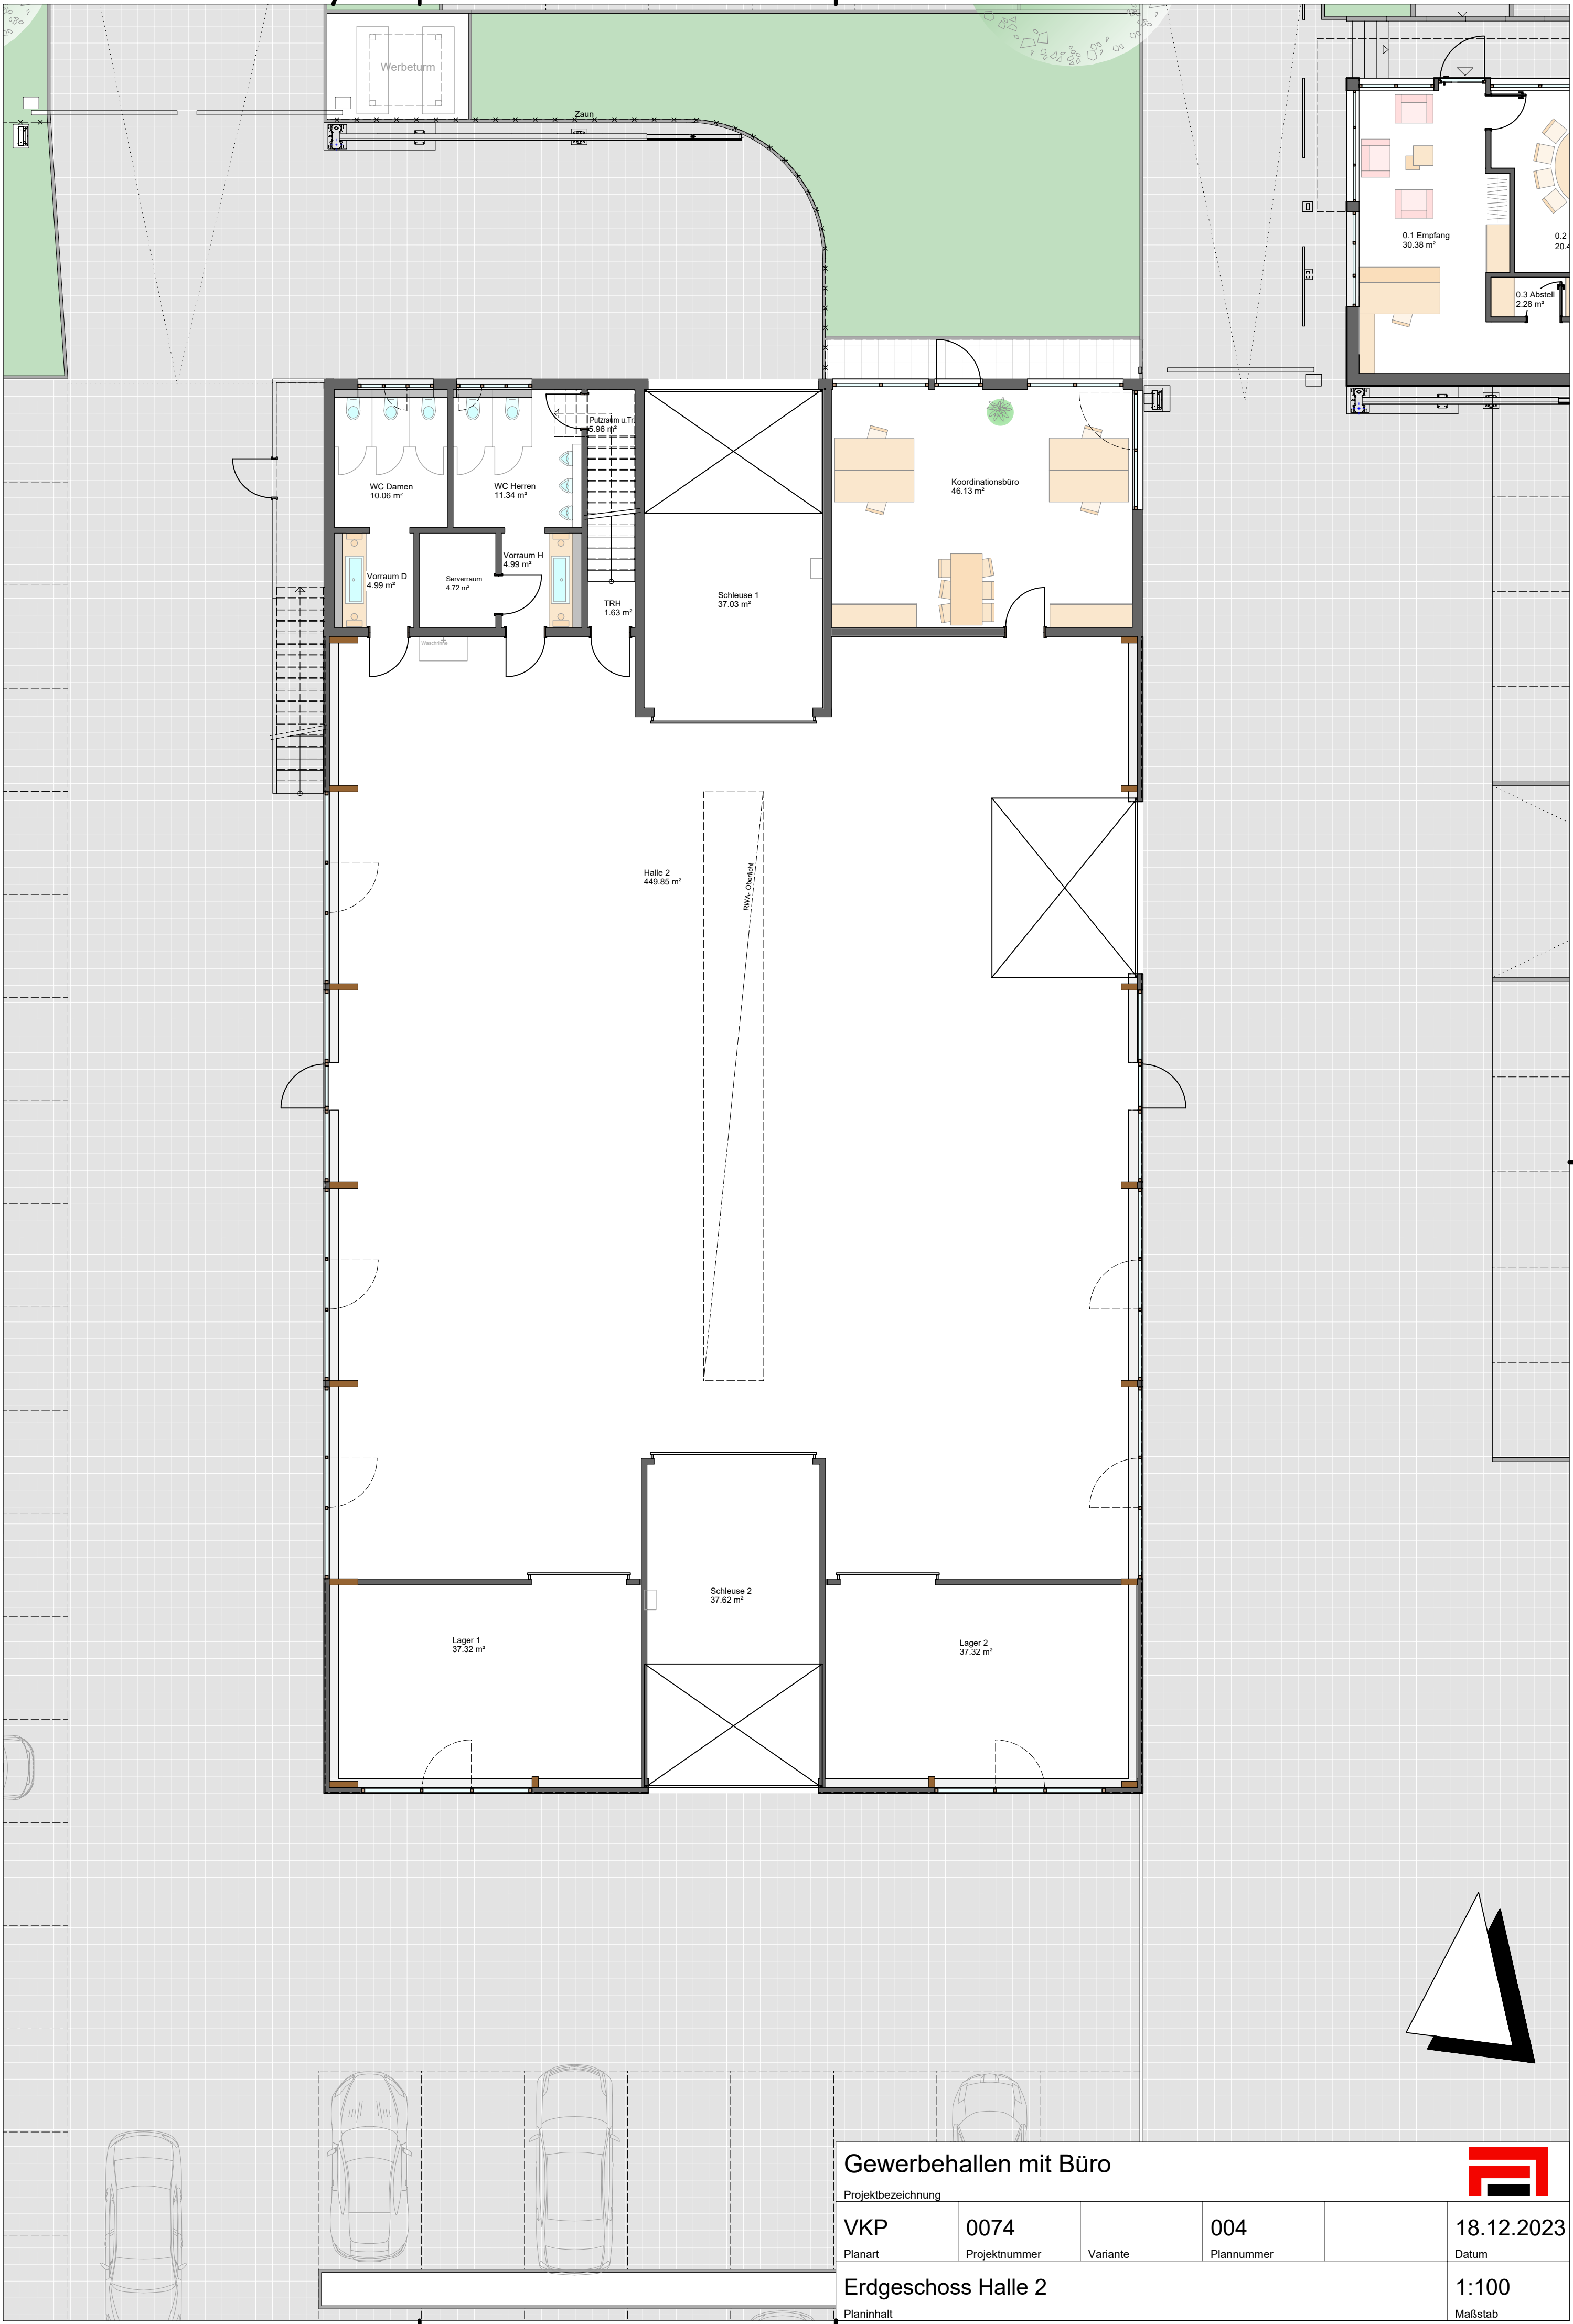

Gewerbekellerei mit Büro

Projektbezeichnung

VKP

Planart

0074

Projektnummer

Variante

004

Plannummer

18.12.2023

Datum

Erdgeschoss Halle 2

Planinhalt

H/B = 594 / 420 (0.25m²)

1:100

Maßstab

