


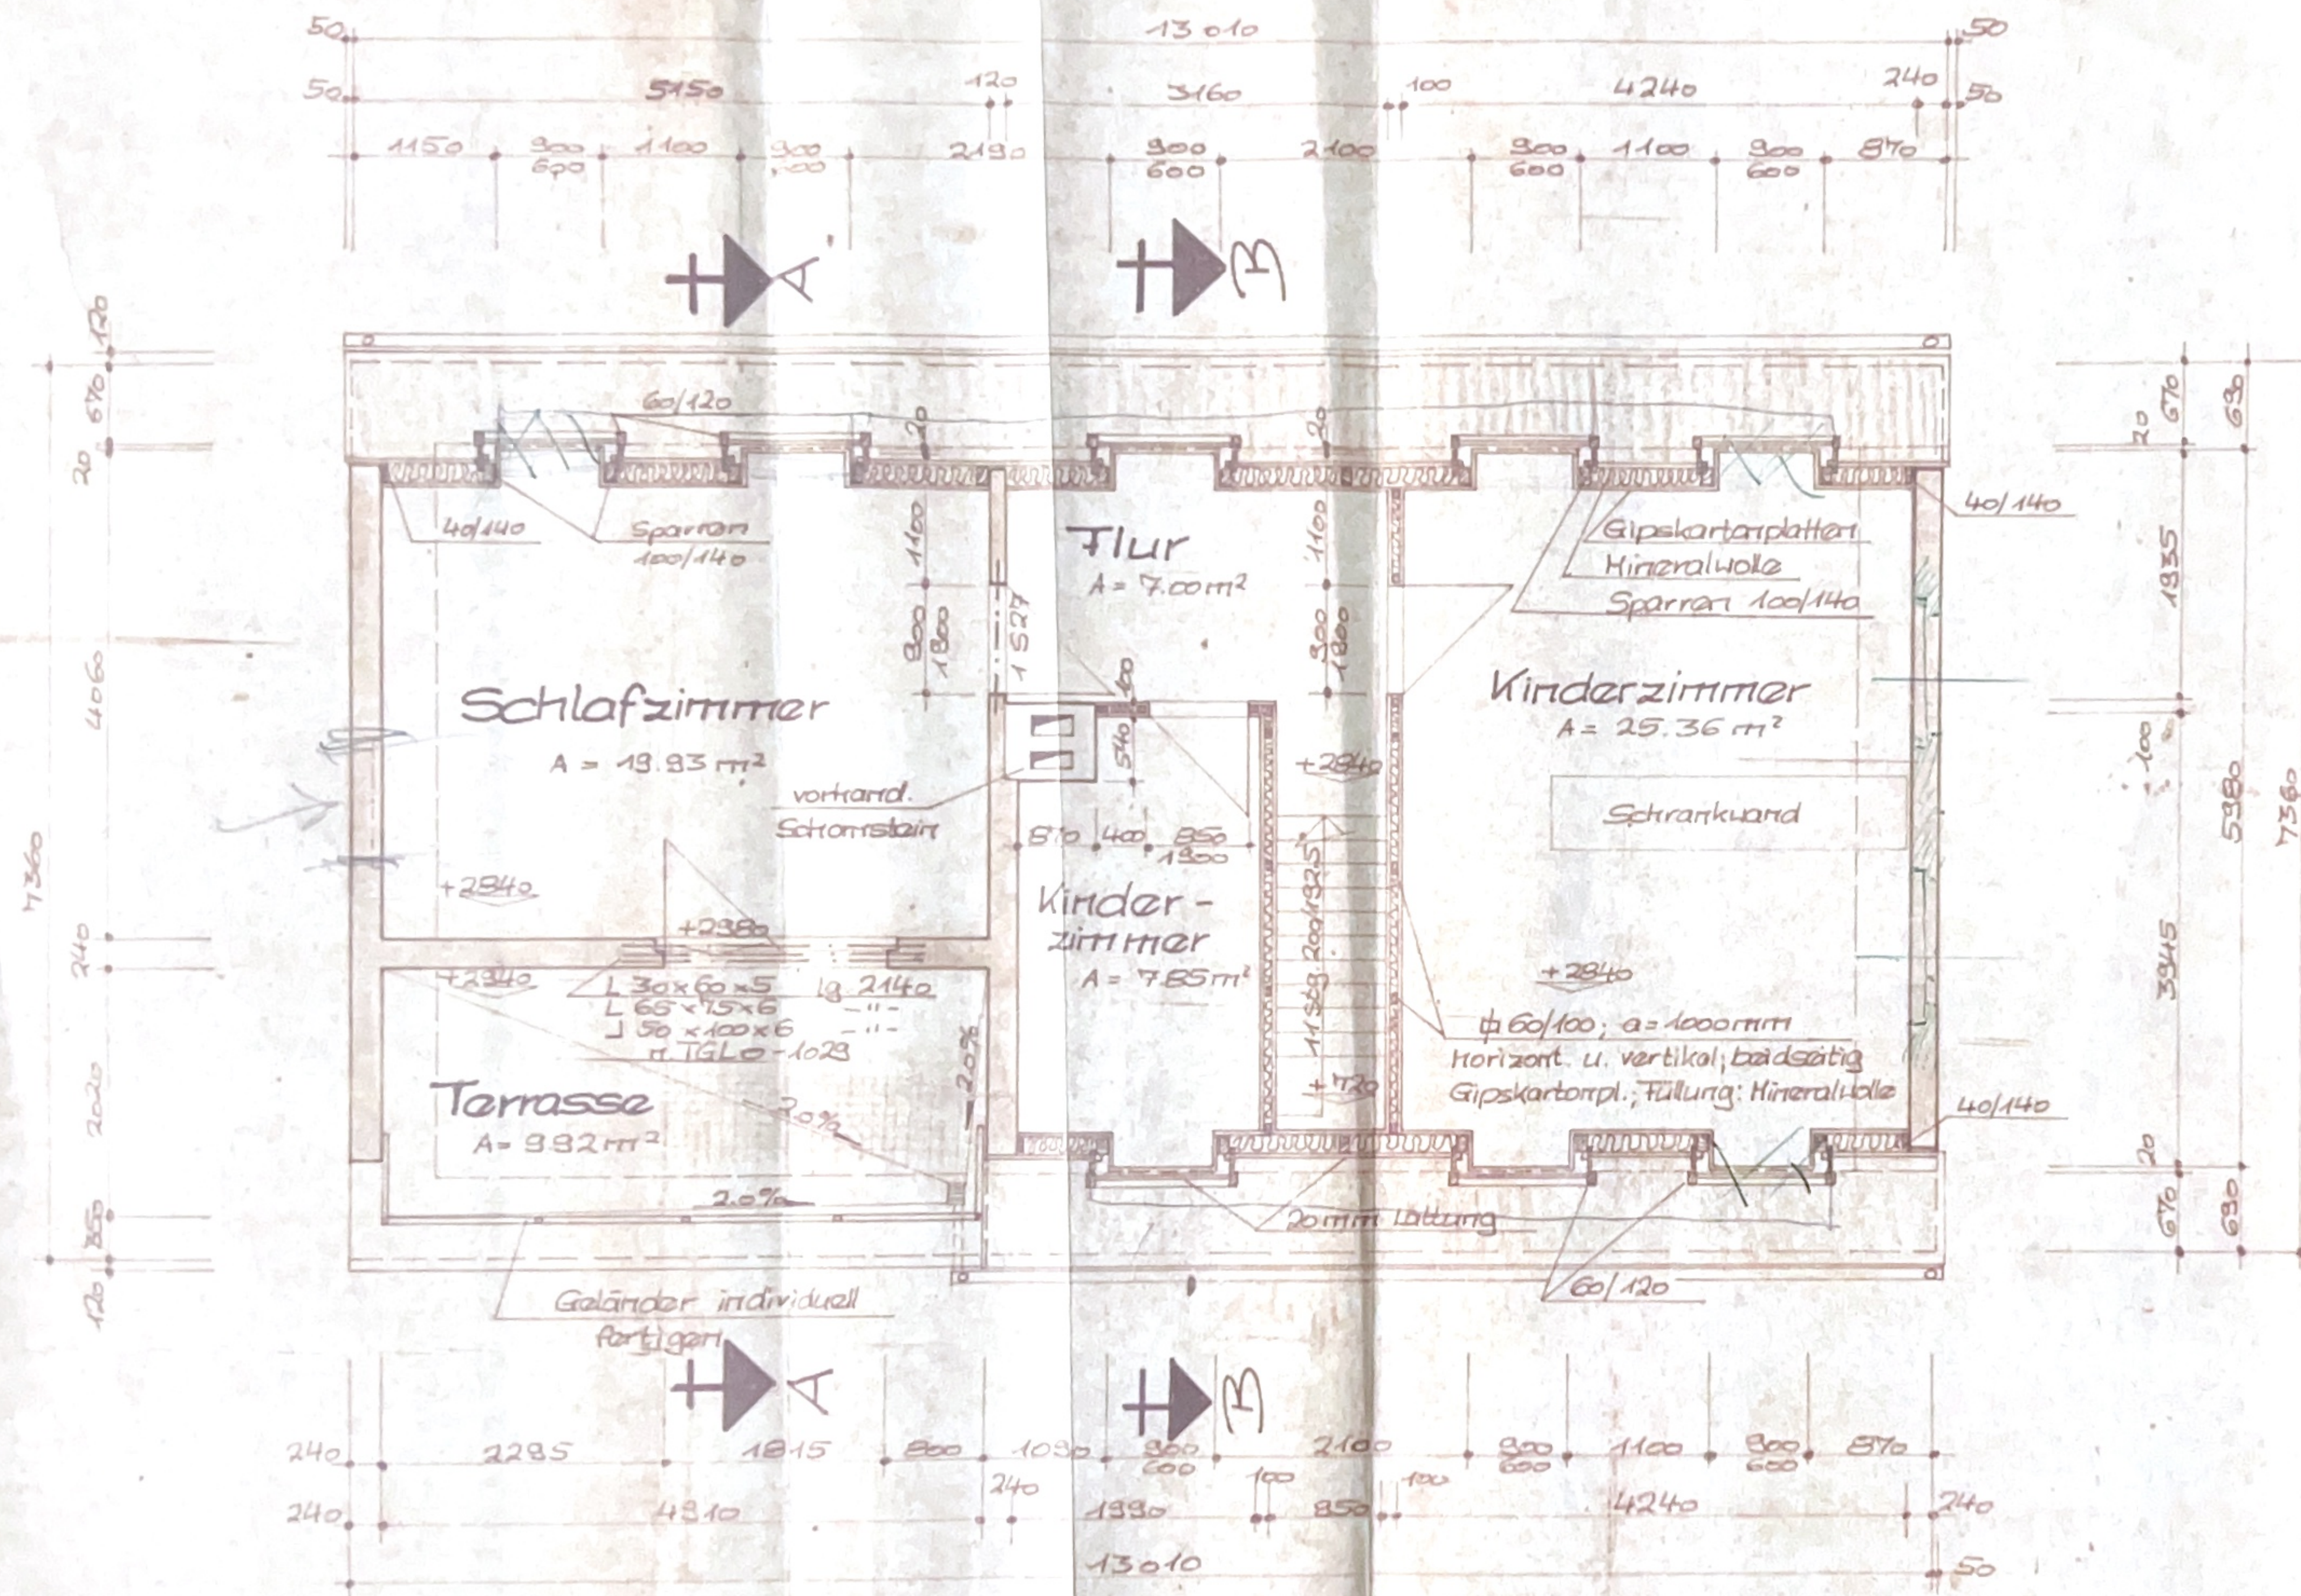

Gasbetonsteine

Grundriss d. Einfam. Hauses
 Nr. 3.105/89
 Entwurf: H. Leffler
 des Städtischen Bauamtes
 beim Rat d. Stadtbezirkshof
 Zeichnung Nr. 114
 + 216 29.1.89

Rekonstruktion d. Einfamilienhauses
 Halle - Nettleben
 Quellgasse 4
 Bauherr: Horst Leffler
 Grundriss - Dachgeschoss