


**Auszug aus dem
Liegenschaftskataster**

Liegenschaftskarte MV 1:100

Erstellt am 15.05.2025

Gemarkung: Pasewalk (13 4253)
Flur: 27
Flurstück: 117

Gemeinde: Pasewalk, Stadt (13 0 75 10)
Landkreis Vorpommern-Greifswald
Lage: an der Haußmannstraße

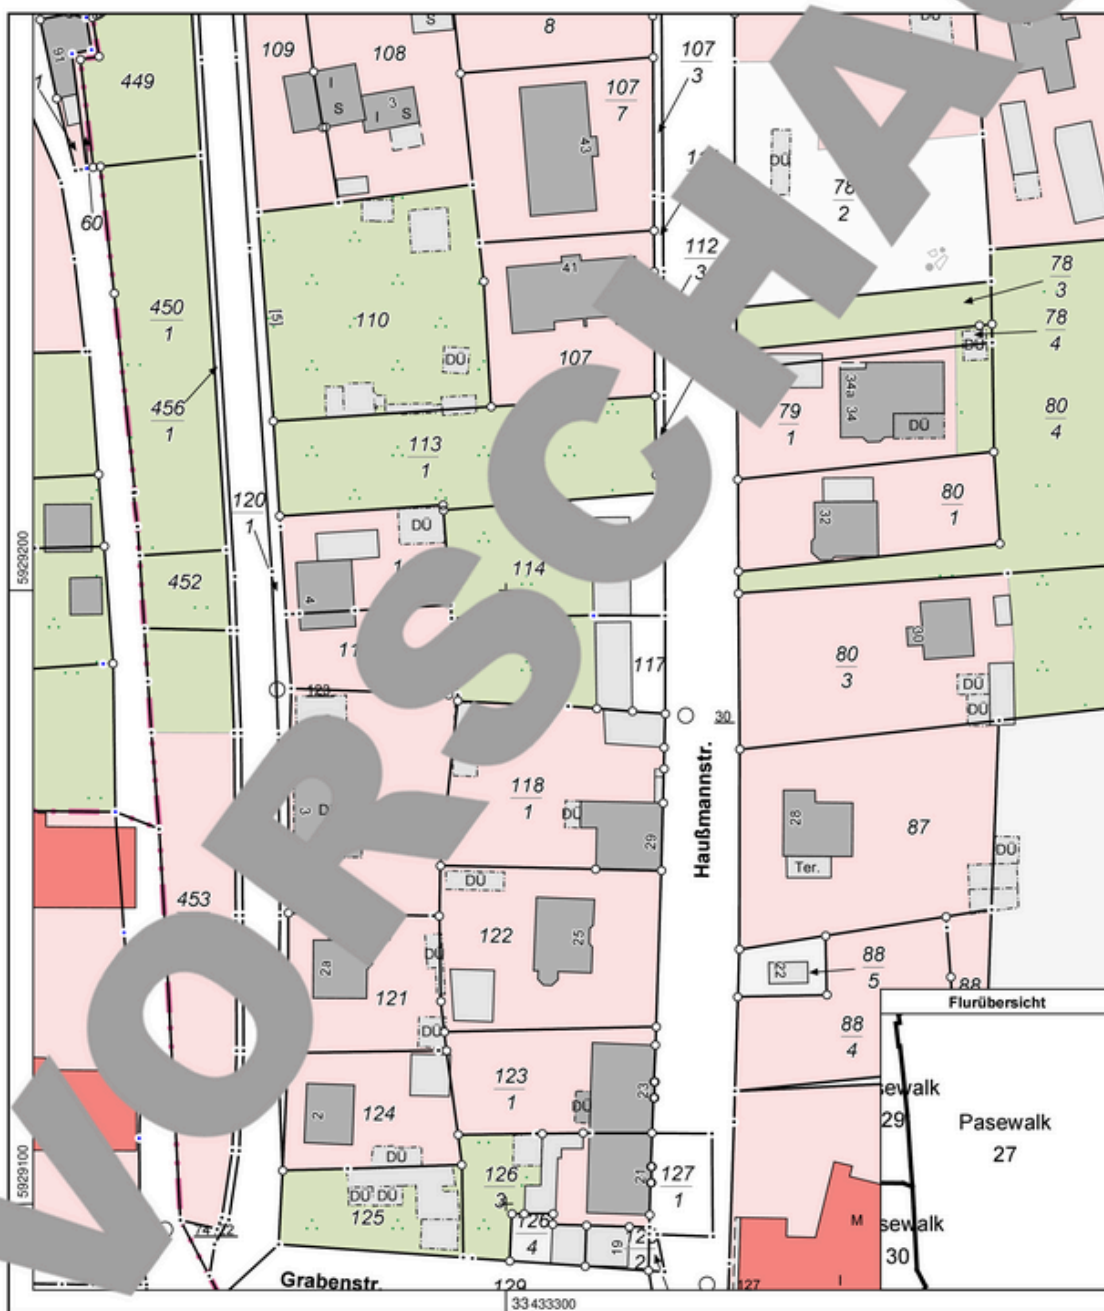

MV4180
0 10 20 30 Meter
Maßstab 1:1000

© Vermessungs- und Geoinformationsbehörden Mecklenburg-Vorpommern
Vervielfältigung, Weiterverarbeitung, Umwandlung, Weitergabe an Dritte oder Veröffentlichung bedarf der Zustimmung der
zuständigen Vermessungs- und Geoinformationsbehörde. Davon ausgenommen sind Verwendungen zu innerdienstlichen
Zwecken oder zum eigenen, nicht gewerblichen Gebrauch (§ 34 Abs. 1 GeoVermG M-V).