


UMBAU EINES WOHN - UND GESCHÄFTSHAUSES
 FÜR HERRN
 GUSTAV SCHWANDER
 7887 WYHLEN
 BERGSTRASSE 6
 IN WYHLEN, KLOSTERSTRASSE
 GEWANN ORTSETTER LGB. NR. 81a

ERDGESCHOSS

MST. 1 / 50
 WYHLEN, DEN 1. 9. 65

BAUHERR: PLANFERTIGER UND VERANTW.
 BAULEITER:

SÄMTL. MASSE SIND VOM UNTERNEHMER AN ORT UND STELLE
 ZU KONTROLLIEREN!

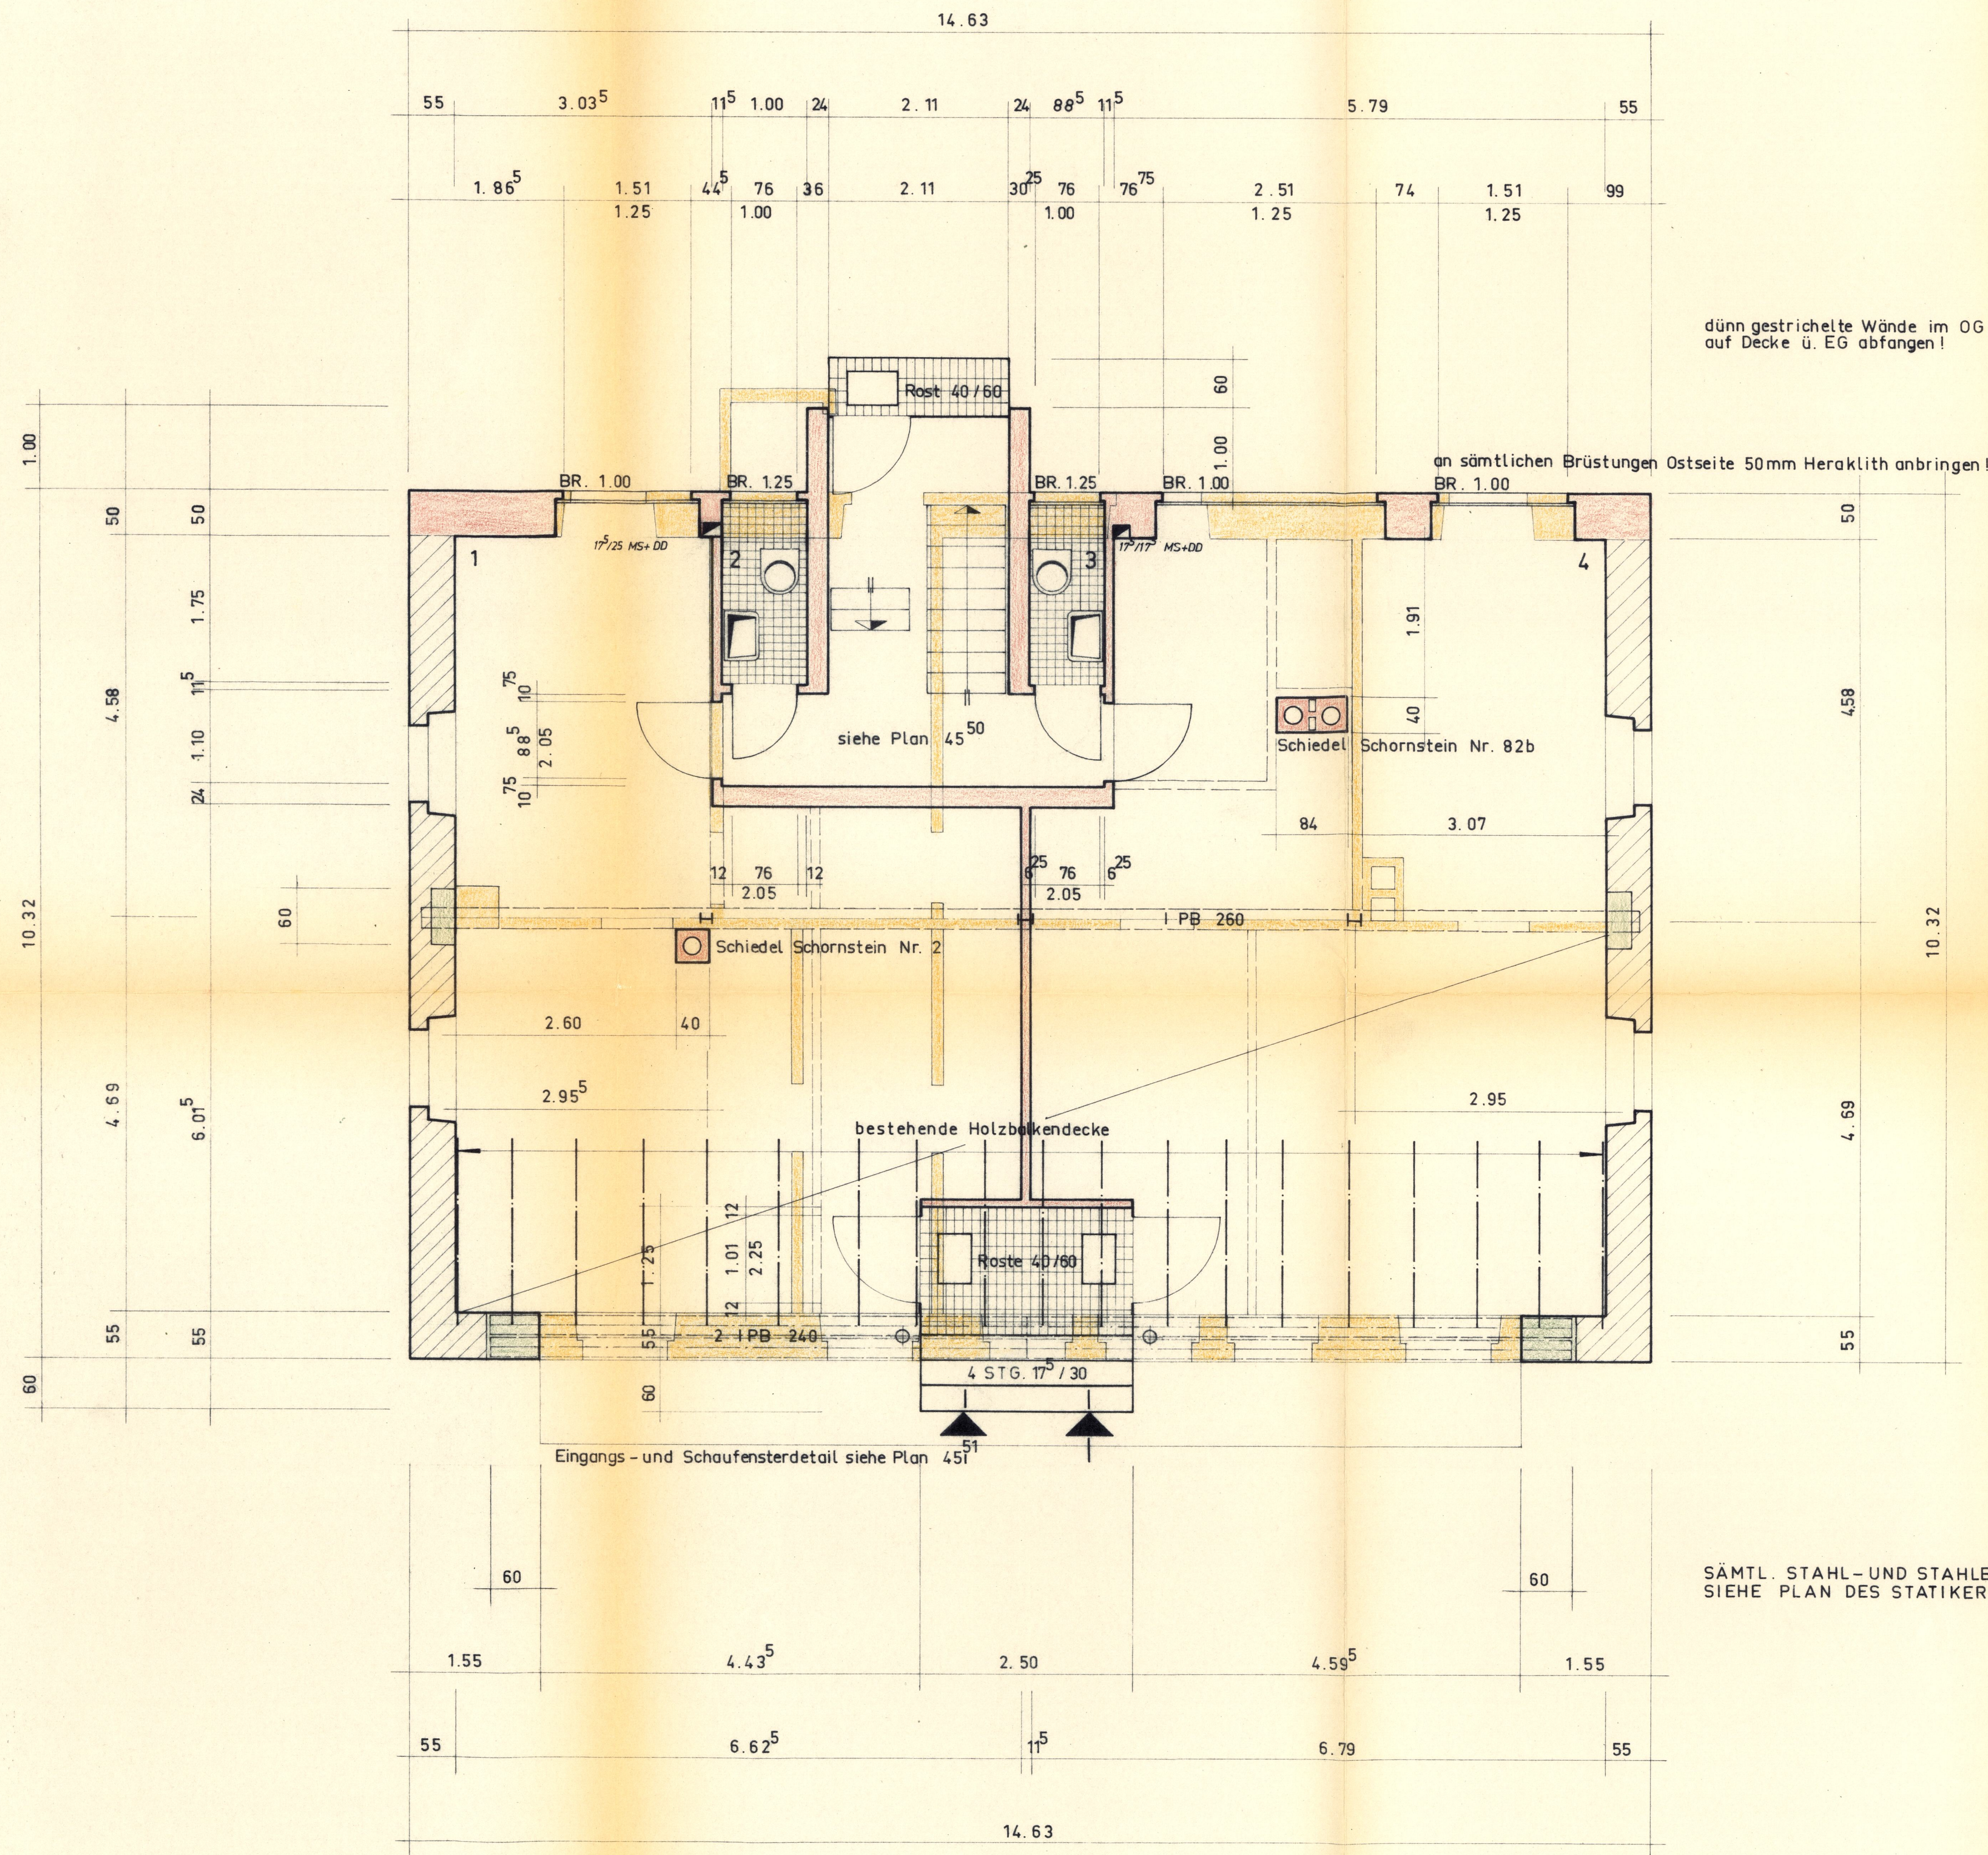

SÄMTL. STAHL- UND STAHLBETONKONSTR.
 SIEHE PLAN DES STATIKERS!

LEGENDE:

Raum Nr.	OK. RF.	OK. FF.	Flä. in m ²	UMF. in m	Fussbodenbelag
1		+0.06	48.17	26.91	Kunststein
2		+0.06	1.75	5.50	Steinzeug
3		+0.06	1.55	5.27	Steinzeug
4		+0.06	57.95	31.02	Kunststein

- bestehend
- abbruch
- neu
- Auflagerschwellen B 225