


GRUNDRISS UNTERGESCHOSS M1:100

Grundriss KG

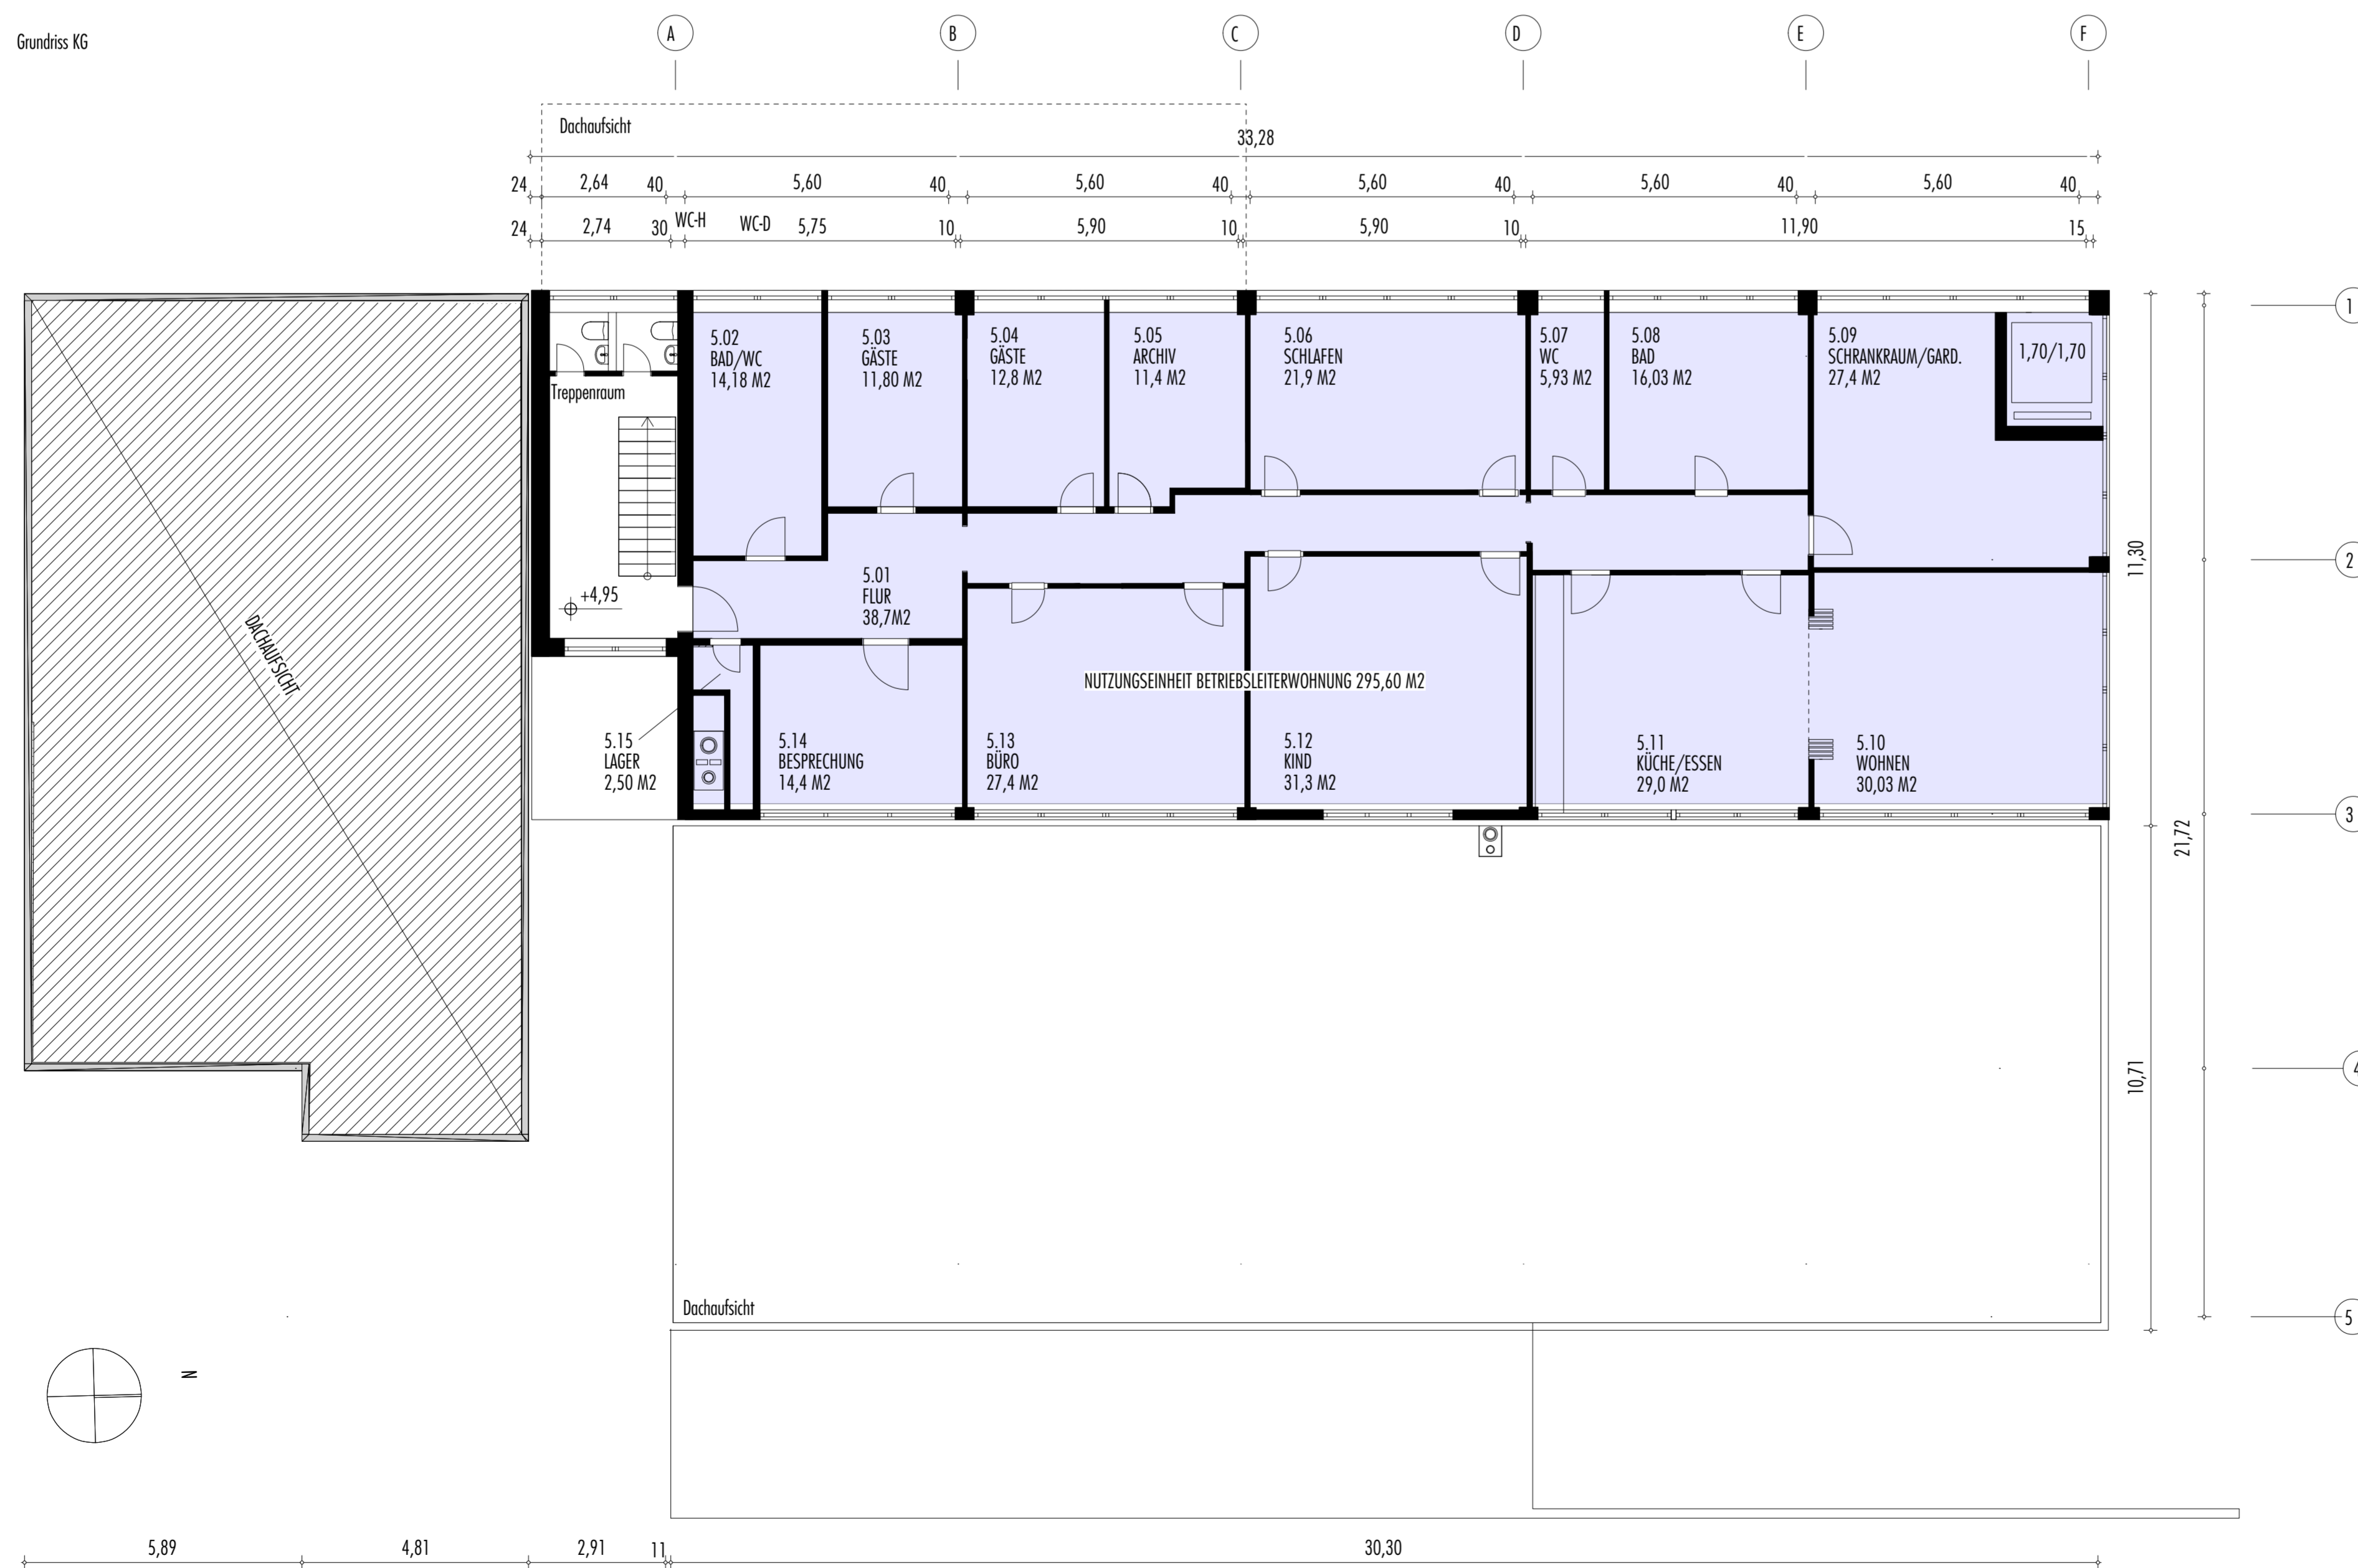

GRUNDRISS OBERGESCHOSS M1:100

NACHBARN:

FLNR. 1177/28
JAEGER, GEORG,
ERNST-HEINKEL-RING 10, 85662 HOHENBRUNN

FLNR. 1177/20
BÖHME, MARCO
KAPUZINERWEG 1, 83022 ROSENHEIM

FLNR. 1177/32
SVOBODA, MARGARITA VALESKA,
ERNST-HEINKEL-RING 18, 85662 HOHENBRUNN

FLNR. 41177/78
FINKENZELLER, ALBERT U. JOBST-FINKENZELLER, BRIGITTA
KELLERSTEG 10, 85668 EGMATING
REUTER, FRIEDA U. PETER,
SCHORNEMATTSTR. 6, 79650 SCHOPPEIM

Fertigung

EINGABEPLAN FÜR DEN

TEILUMBAU MIT NUTZUNGSÄNDERUNG UND ÄNDERUNG DES RETTUNGSWEGSYSTEMS
EINES BESTEHENDEN GEWERBEBAUES

IM FREISTELLUNGSVERFAHREN

ERNST-HEINKEL-RING 18, 85662 HOHENBRUNN,
FLNR. 1177/31, GEM. HOHENBRUNN

BAUHERR UND GRUNDSTÜCKSEIGENTÜMER:

IMMOINVEST GMBH
HOCHSTRASSE 43, 85256 VIERKIRCHEN

GRUNDRISS UG, OG

M 1:100 29.9.2020

ARCHITEKT:

SK-ARCHITEKTEN DIPL.-ING. TOBIAS KÖHLER
WILHELM-DÜLL-STR. 19, 80638 MÜNCHEN, TEL. 089/29 96 85
FAX 089/2 91 39 75 MAIL@SK-ARCHITEKTEN.DE