


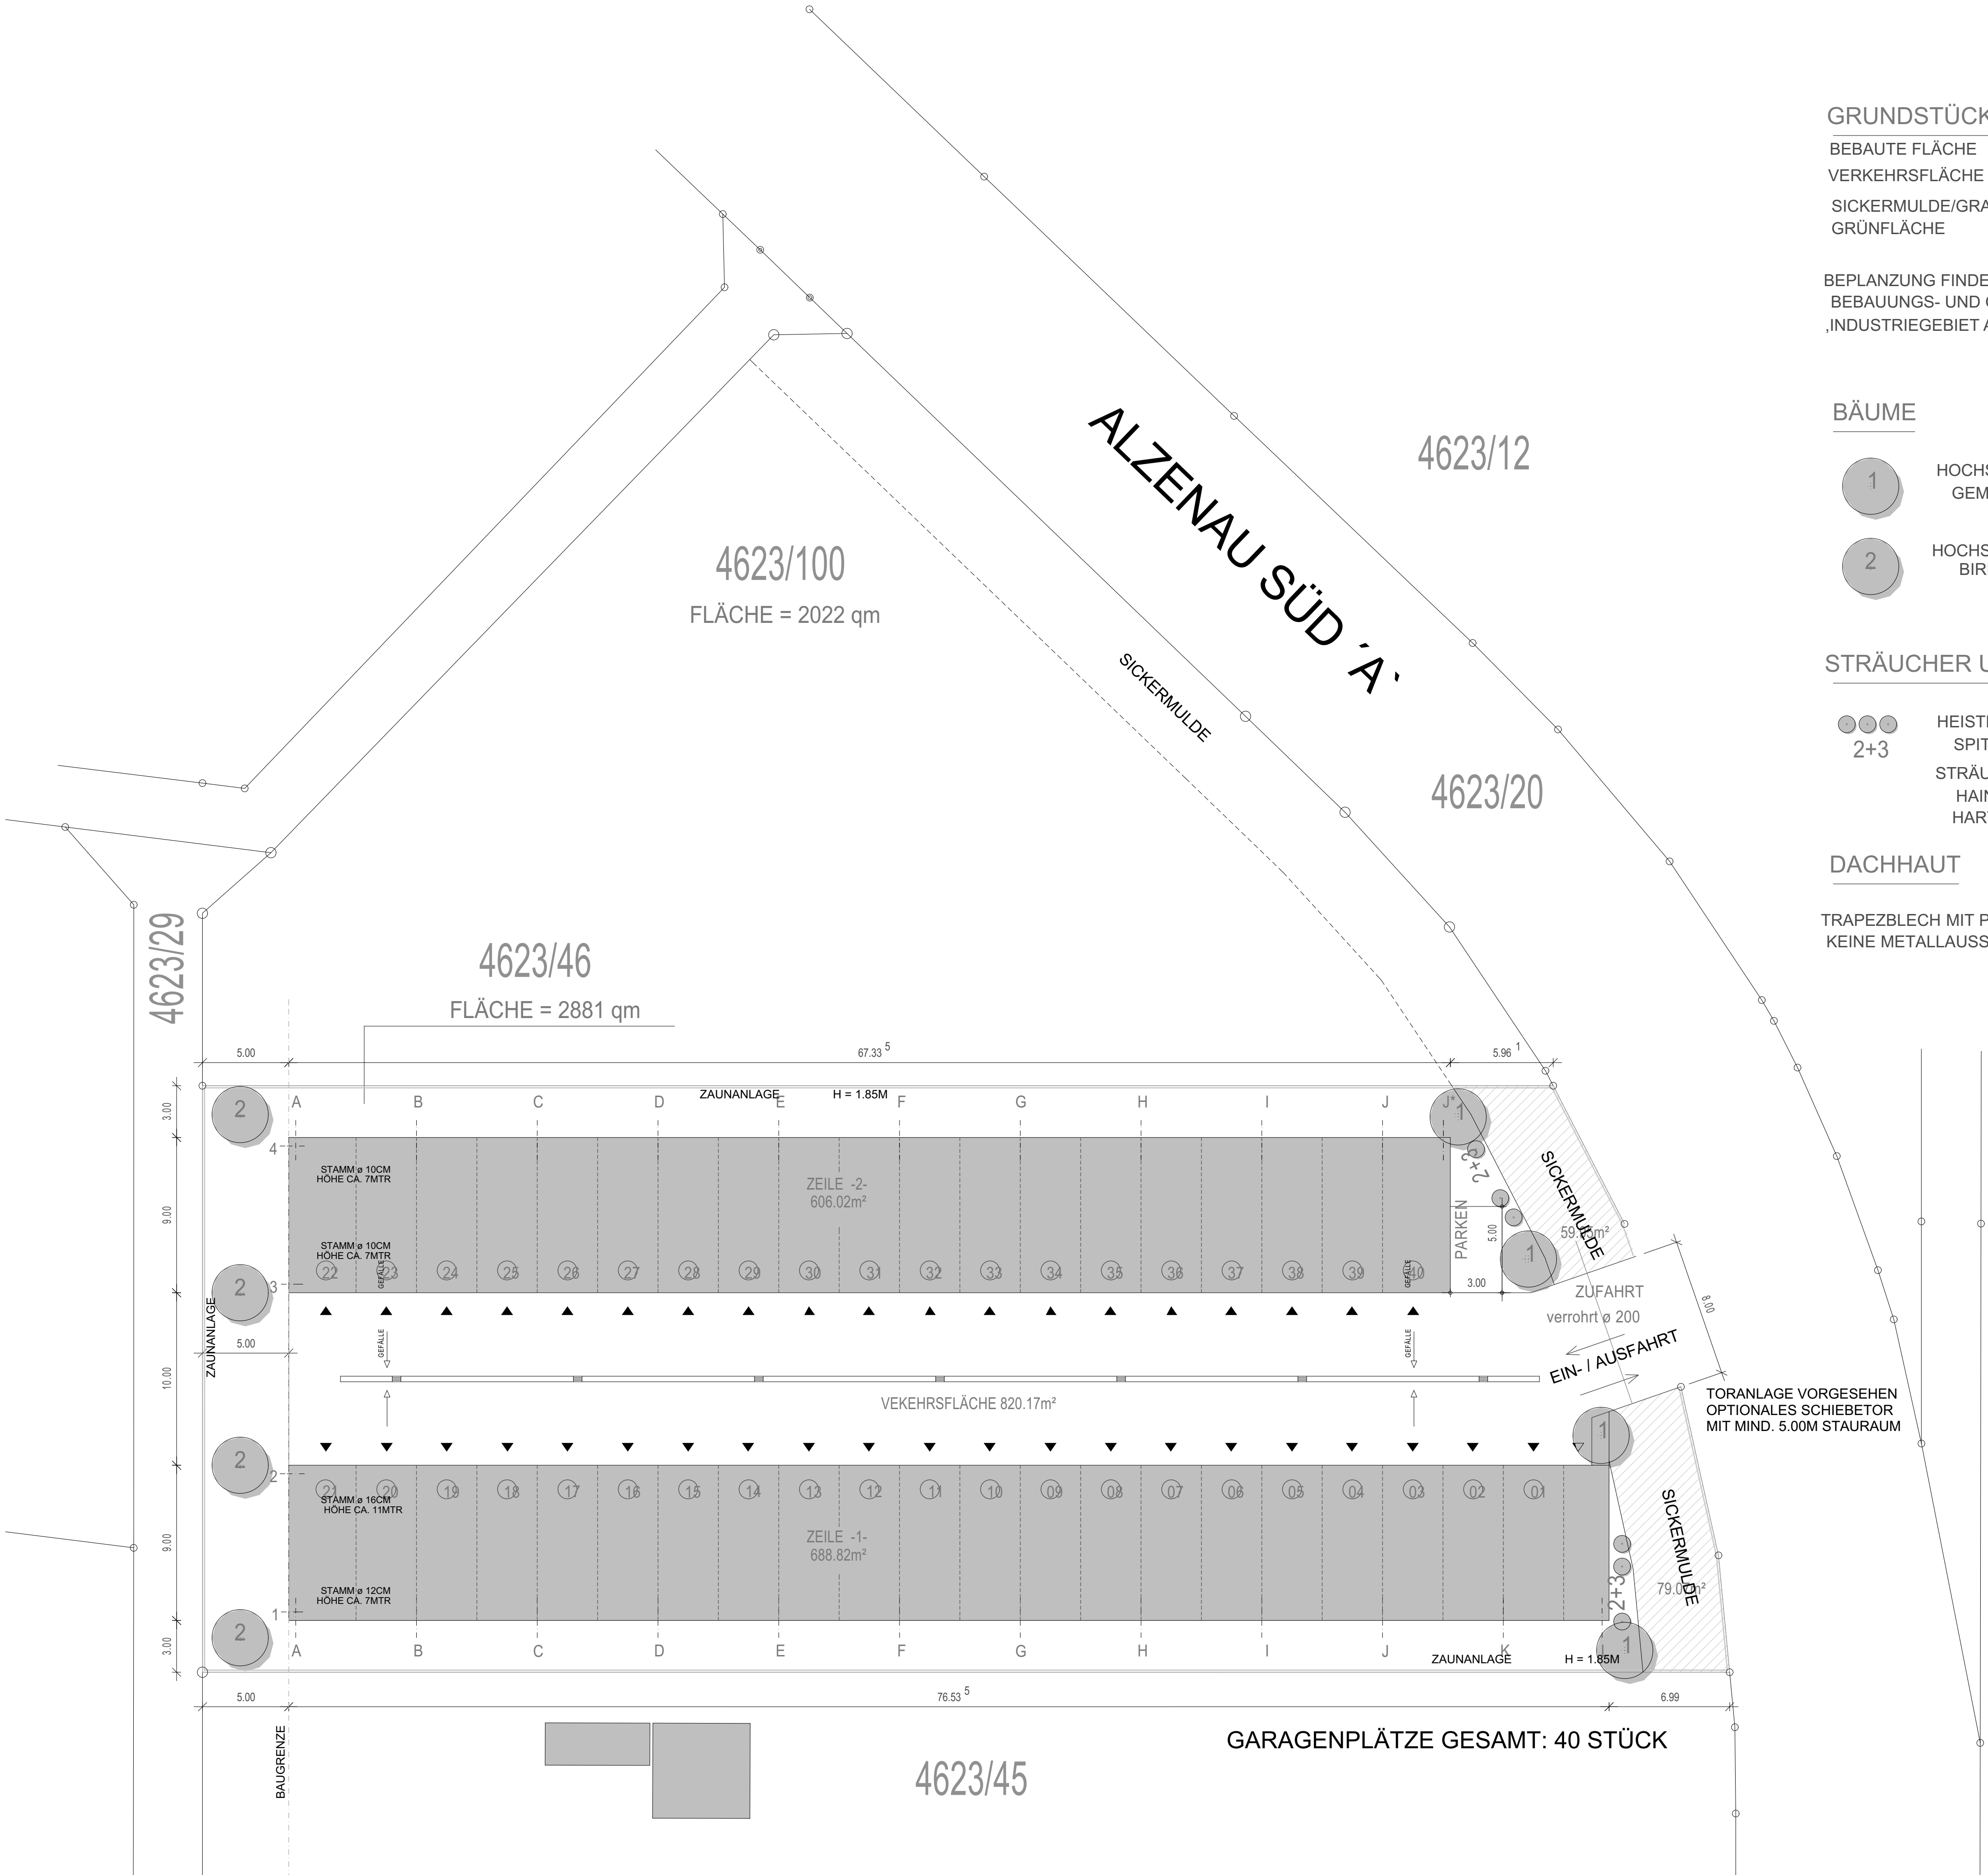

GRUNDSTÜCKSFLÄCHE		2881 QM		
BEBAUTETE FLÄCHE	(HALLEN)	1295 QM	GRZ	= 0,45 < 0,60
VERKEHRSFLÄCHE	(PFLASTER)	820 QM	GRZ	= 0,73 < 0,80
SICKERMULDE/GRABEN		139 QM		
GRÜNFLÄCHE		627 QM	MIND. 20% GRÜNFLÄCHE	= 576 QM < 627 QM

BEPLANUNG FINDET NACH VORGABEN DES
BEBAUUNGS- UND GRÜNORDNUNGSPLAN
,INDUSTRIEGEBIET ALZENAU SÜD, STATT

BÄUME

- 1

HOCHSTAMM, 1 STÜCK AUF 10 M
GEMEINE EBERESCHE, (SORBUS AUCUPARIA)
- 2

HOCHSTAMM, IM BESTAND
BIRKE

STRÄUCHER UND HEISTER

- 2+3

HEISTER, 1 STÜCK PRO 1.5 QM
SPITZAHORN, (ACER PLATANOIDES)
- STRÄUCHER, 1 STÜCK PRO 1.5 QM
HAINBUCHE, (CARPINUS BETULUS)
HARTRIEGEL, (CORNUS SANGUINEA)

DACHHAUT

TRAPEZBLECH MIT POLYESTERBESCHICHTUNG
KEINE METALLAUSSENHAUT

4623/61

GARAGENPLÄTZE GESAMT: 40 STÜCK

4623/45