


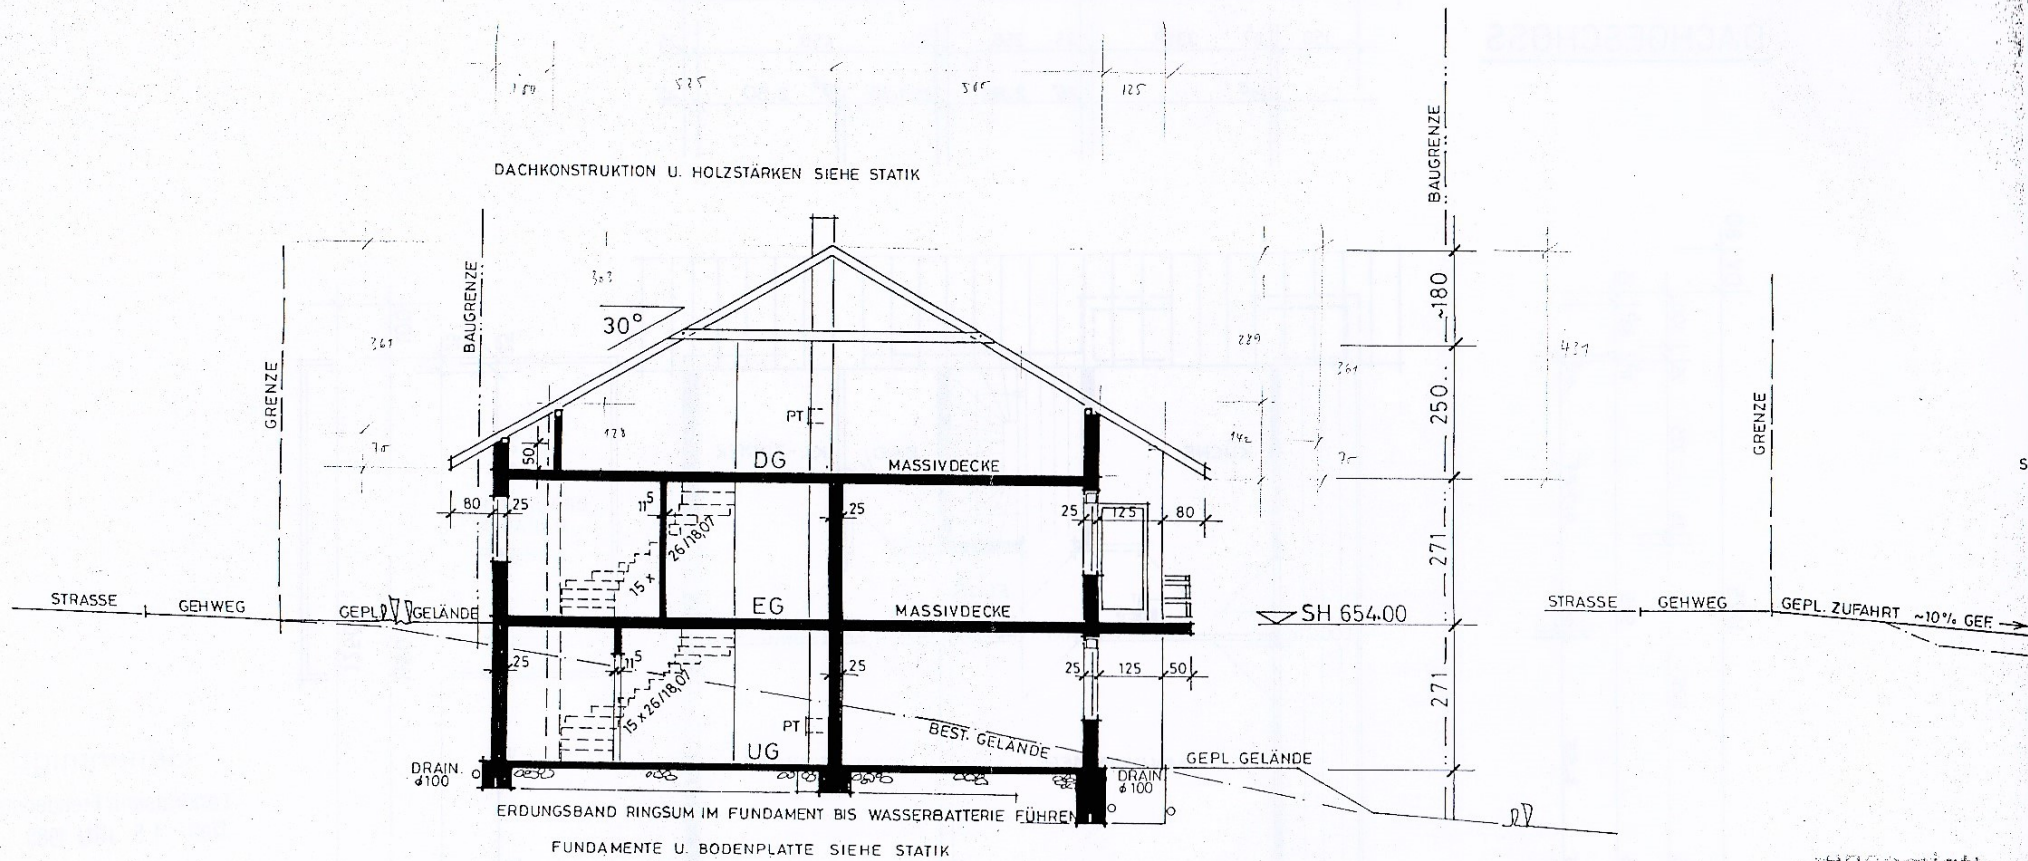

SCHNITT A-B

Genehmigt!  
Landratsamt Freudenstadt  
Den 15. JULI 1988

21. April 1988

