



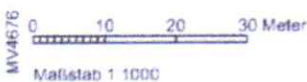

Erstellt am 24.09.2024

Gemarkung: Flurbezirk II (13 2241)
Flur: 1
Flurstück: 284

Gemeinde: Rostock, Hanse- und Universitätsstadt (13 0 03 000)
Hanse- und Universitätsstadt Rostock
Lage: Patriotischer Weg 55

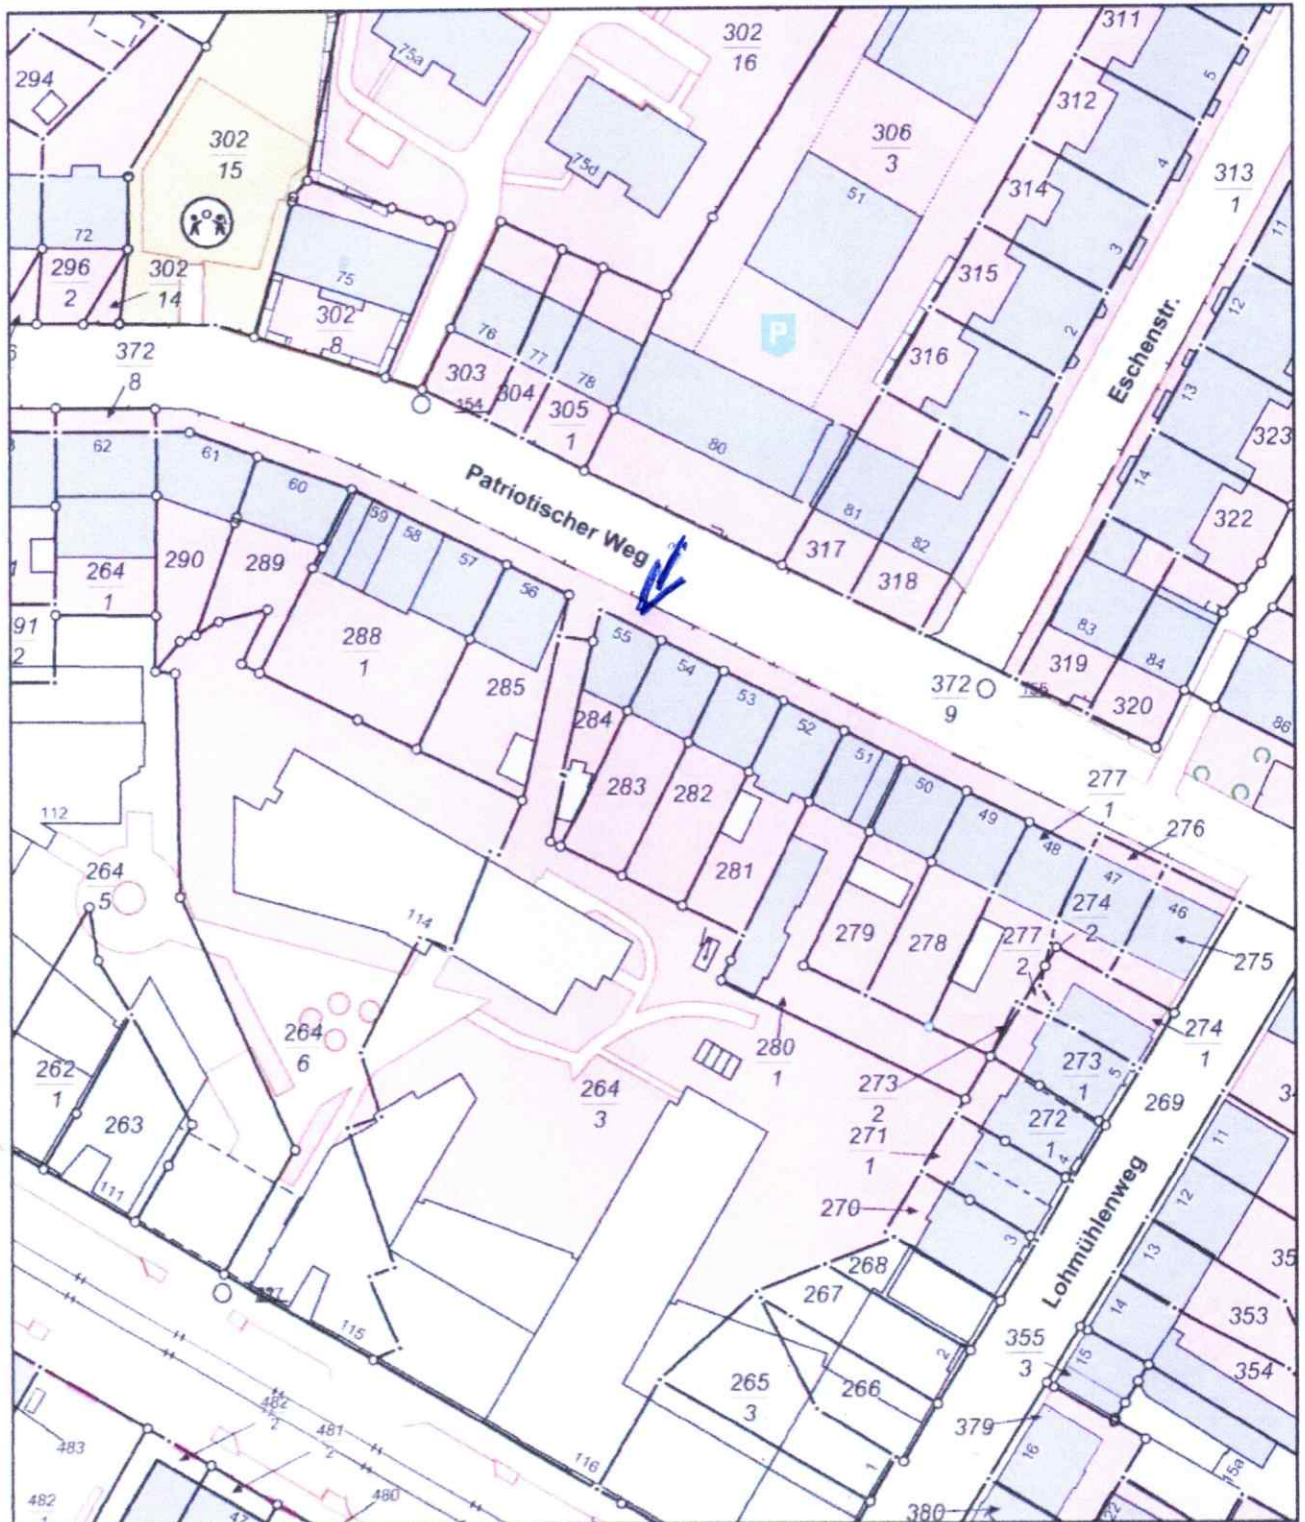

© Vermessungs- und Geoinformationsbehörden Mecklenburg-Vorpommern
Vervielfältigung, Weiterverarbeitung, Umwandlung, Weitergabe an Dritte oder Veröffentlichung bedarf der Zustimmung
der zuständigen Vermessungs- und Geoinformationsbehörde. Davon ausgenommen sind Verwendungen zu
innerdienstlichen Zwecken oder zum eigenen, nicht gewerblichen Gebrauch (§ 34 Abs. 1 GeoVermG M-V)
Gefertigt durch: Goink, Andreas / Dipl.-Ing. (FH), CoVi, 18059 Rostock