


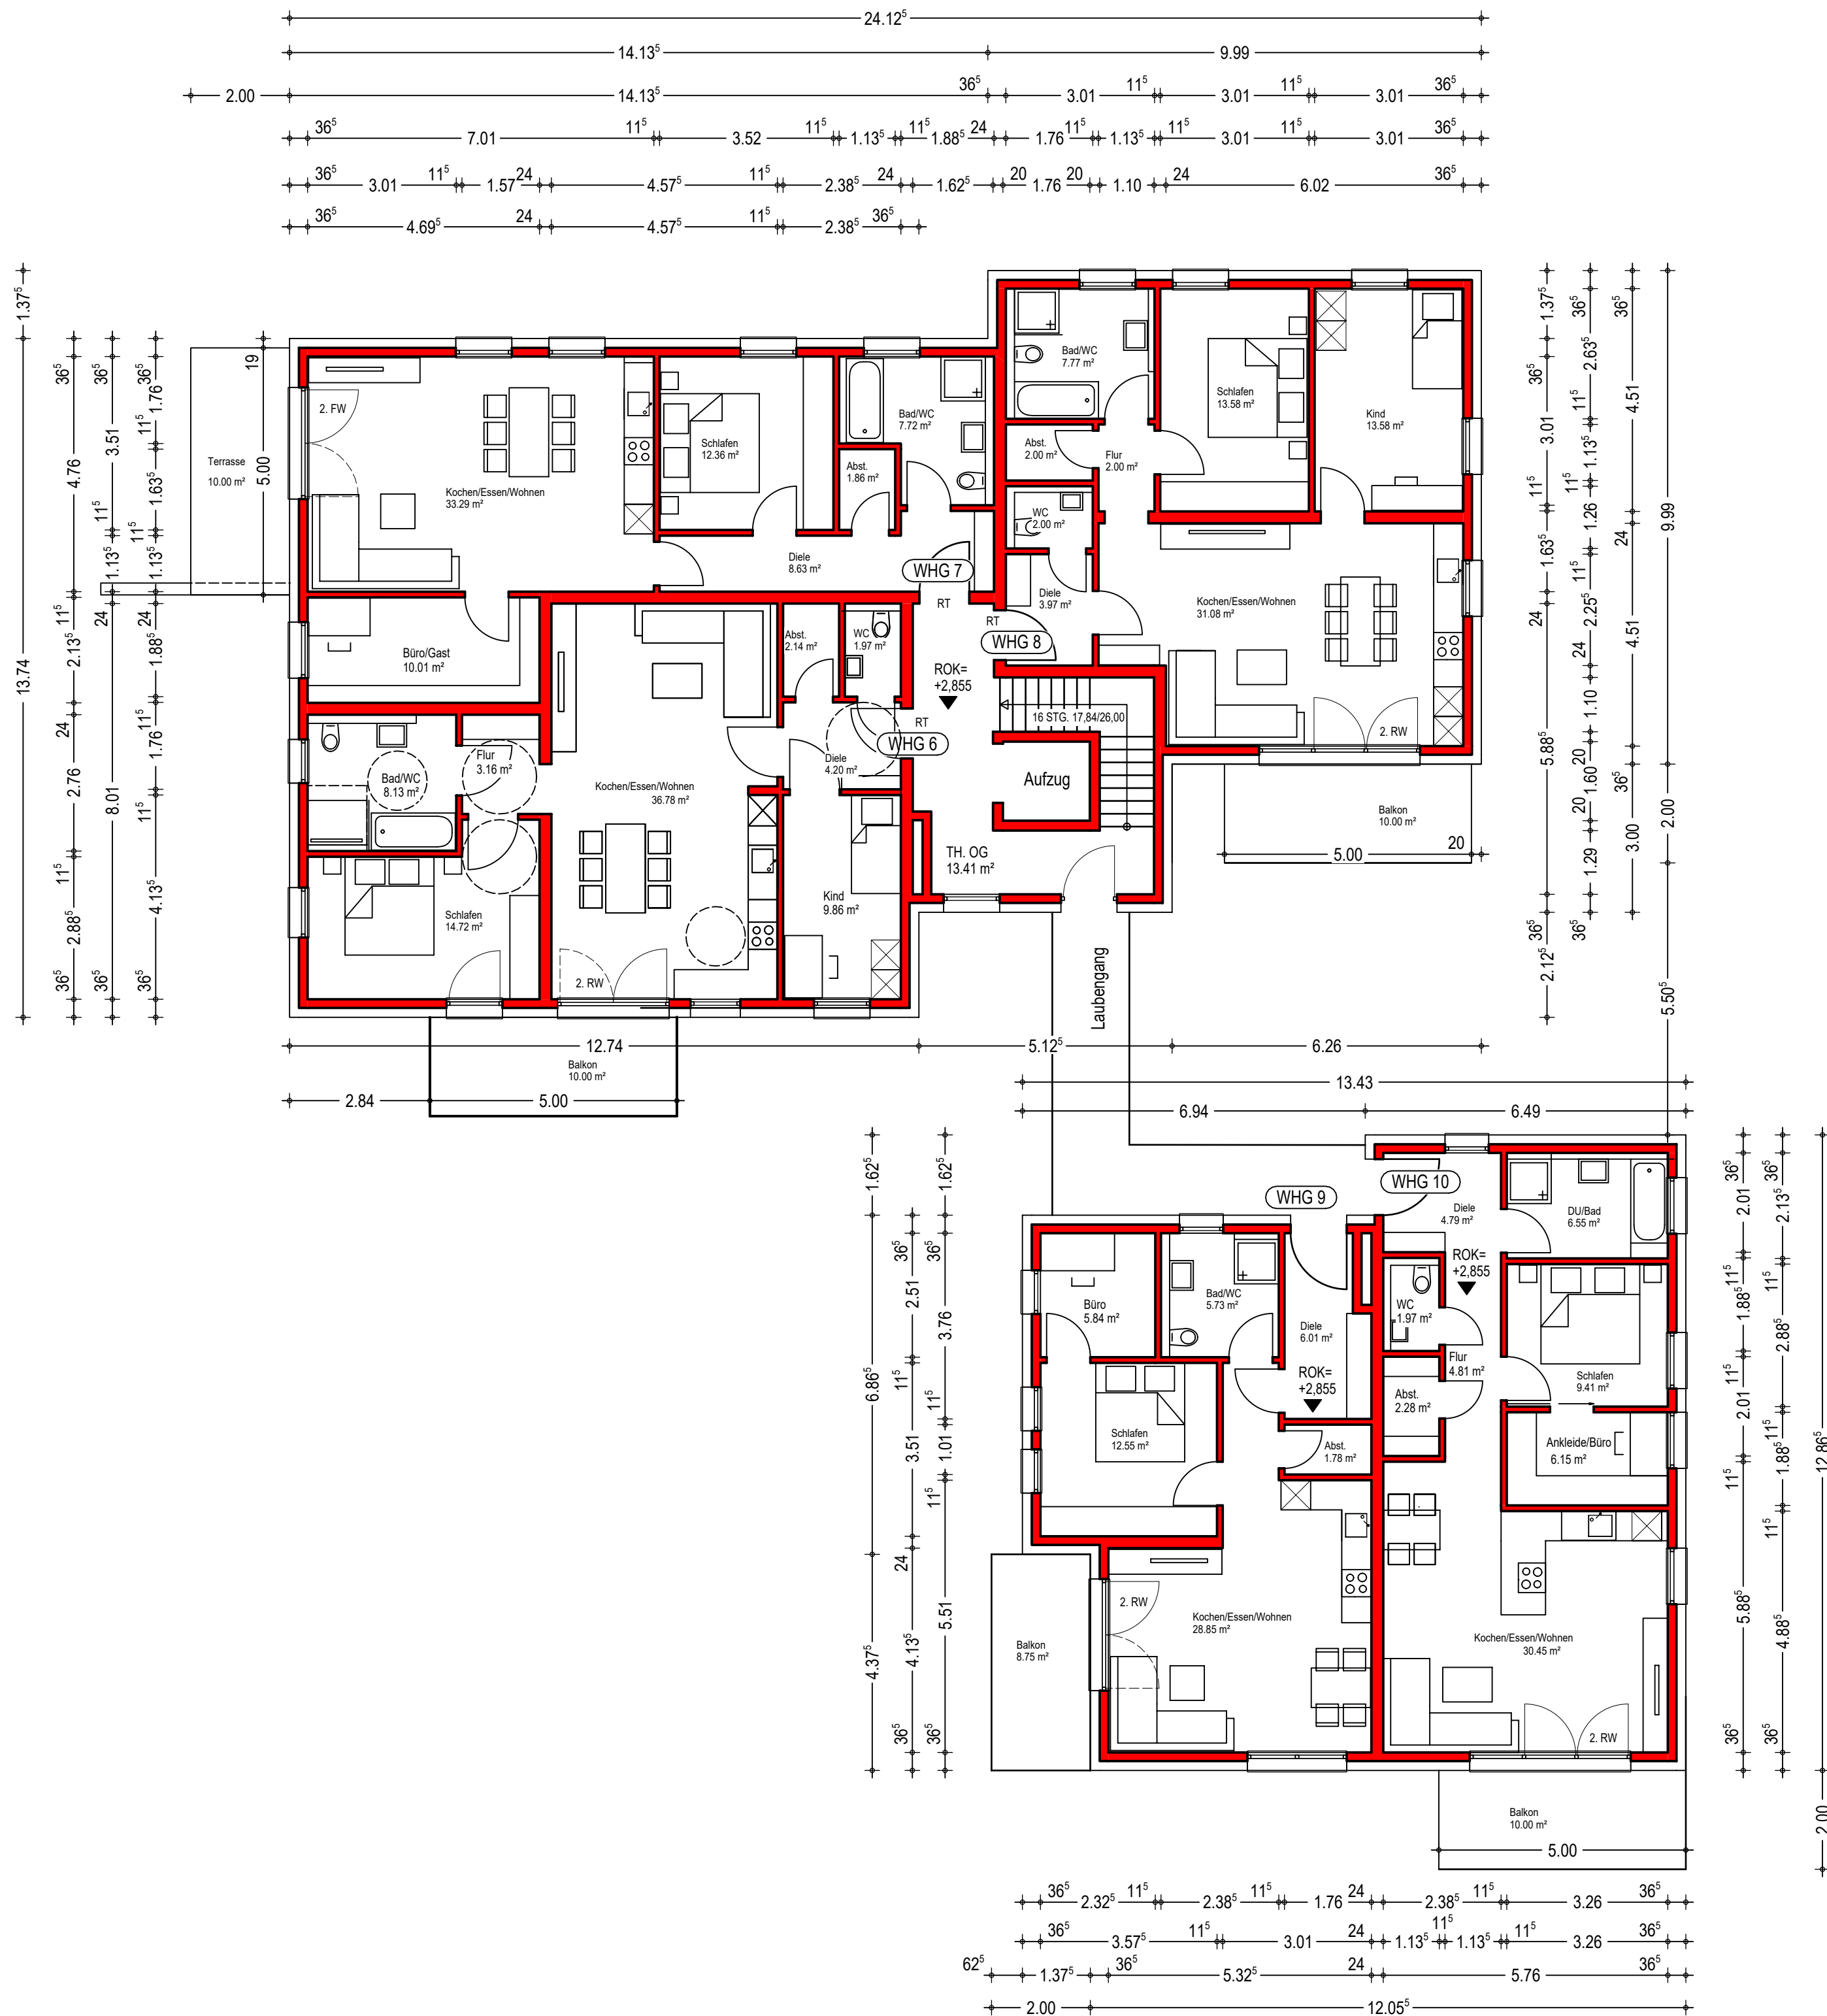


AK-2023-07

BAUGESUCH

Neubau Mehrfamilienhaus mit Garagen und Stellplätze

in Göggingen / Mufingen
Leinzeller Straße
Flst.-Nr. 4074 / 4074/1 / 4073

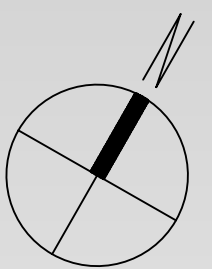

1. Obergeschoß

Maßstab 1:100

Bauherr: 02.08.2023
GL Bauservice GmbH
Rotenbergplatz 10
72622 Nürtingen

Gefertigt: 02.08.2023

Dipl. Ing. (FH) Architektin
Cora Kais-Fröhlich
Birkenweg 7, 73453 Abtsgmünd
Fon 07366-9242685

