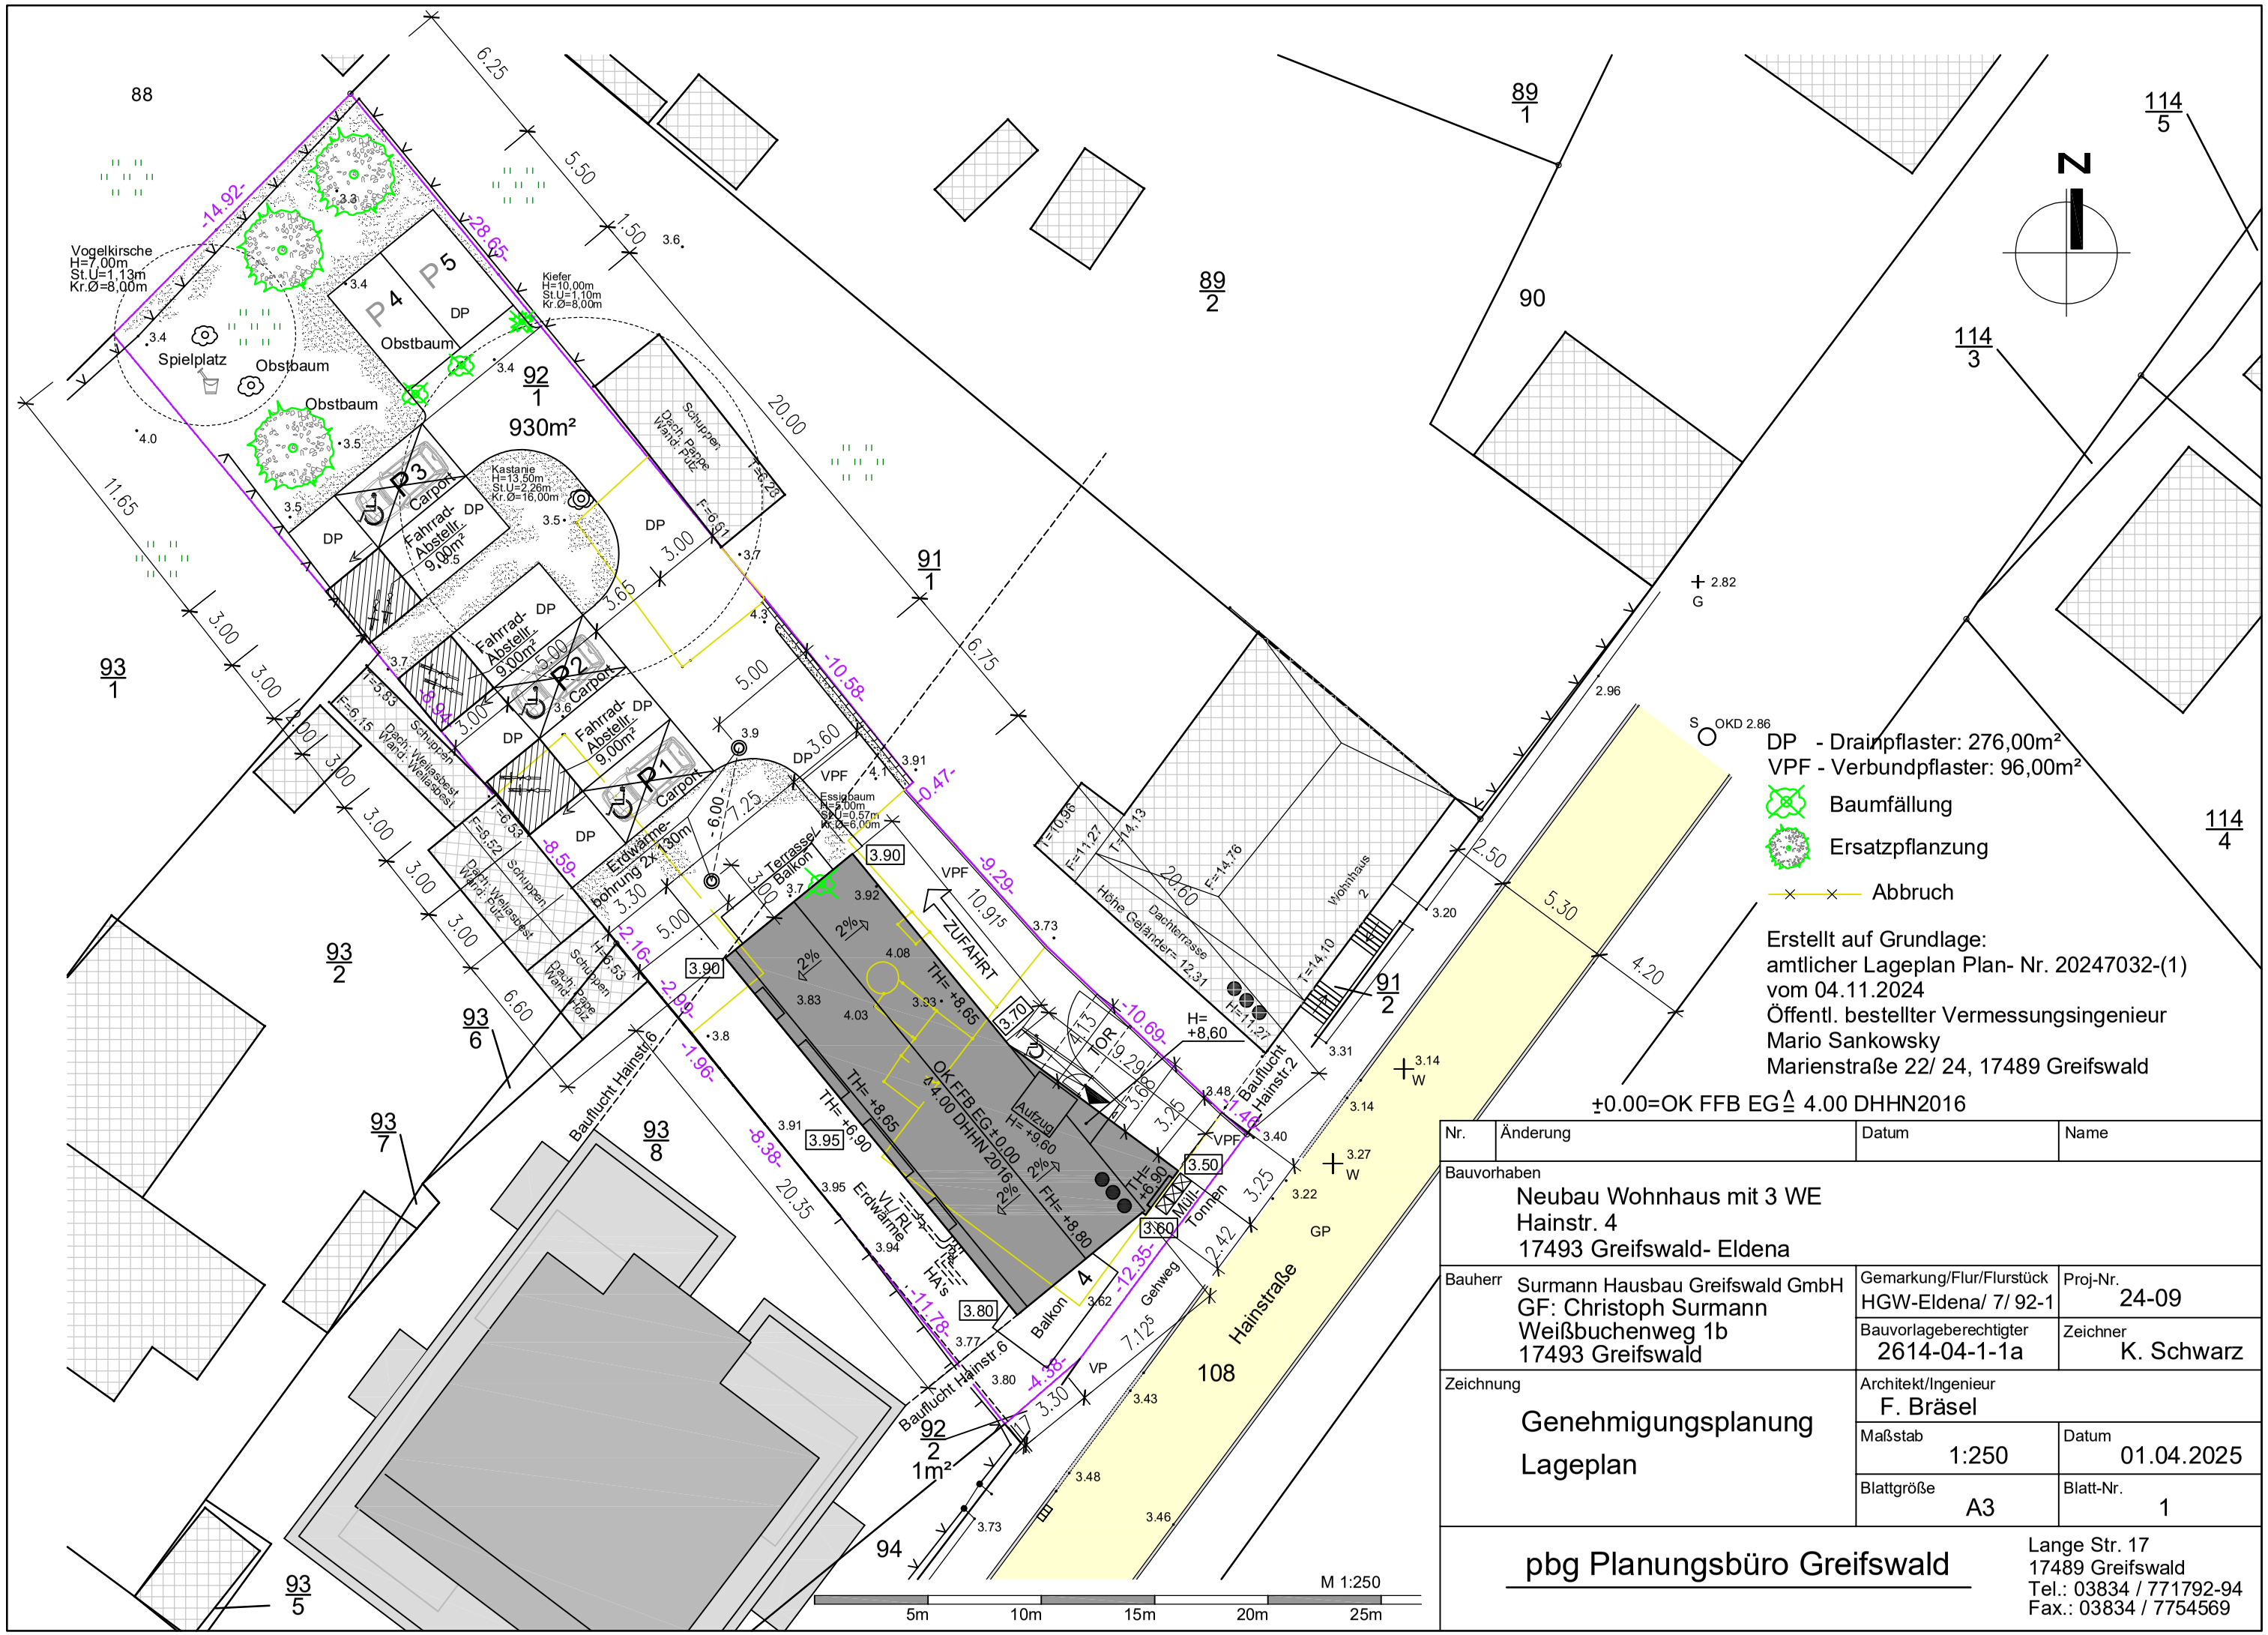

DP - Drainpflaster: 276,00m²
VPF - Verbundpflaster: 96,00m²
Baumfällung
Ersatzpflanzung
Abbruch

Erstellt auf Grundlage:
amtlicher Lageplan Plan- Nr. 20247032-(1)
vom 04.11.2024
Öffentl. bestellter Vermessungsingenieur
Mario Sankowsky
Marienstraße 22/ 24, 17489 Greifswald

±0.00=OK FFB EG ≙ 4.00 DHHN2016

Nr.	Änderung	Datum	Name

Bauvorhaben
Neubau Wohnhaus mit 3 WE
Hainstr. 4
17493 Greifswald- Eldena

Bauherr
Surmann Hausbau Greifswald GmbH
GF: Christoph Surmann
Weißbuchenweg 1b
17493 Greifswald

Gemarkung/Flur/Flurstück: HGW-Eldena/ 7/ 92-1
Proj-Nr.: 24-09
Bauvorlageberechtigter: 2614-04-1-1a
Zeichner: K. Schwarz

Zeichnung
Genehmigungsplanung
Lageplan

Architekt/Ingenieur: F. Bräsel
Maßstab: 1:250
Datum: 01.04.2025
Blattgröße: A3
Blatt-Nr.: 1

pbg Planungsbüro Greifswald
Lange Str. 17
17489 Greifswald
Tel.: 03834 / 771792-94
Fax.: 03834 / 7754569