


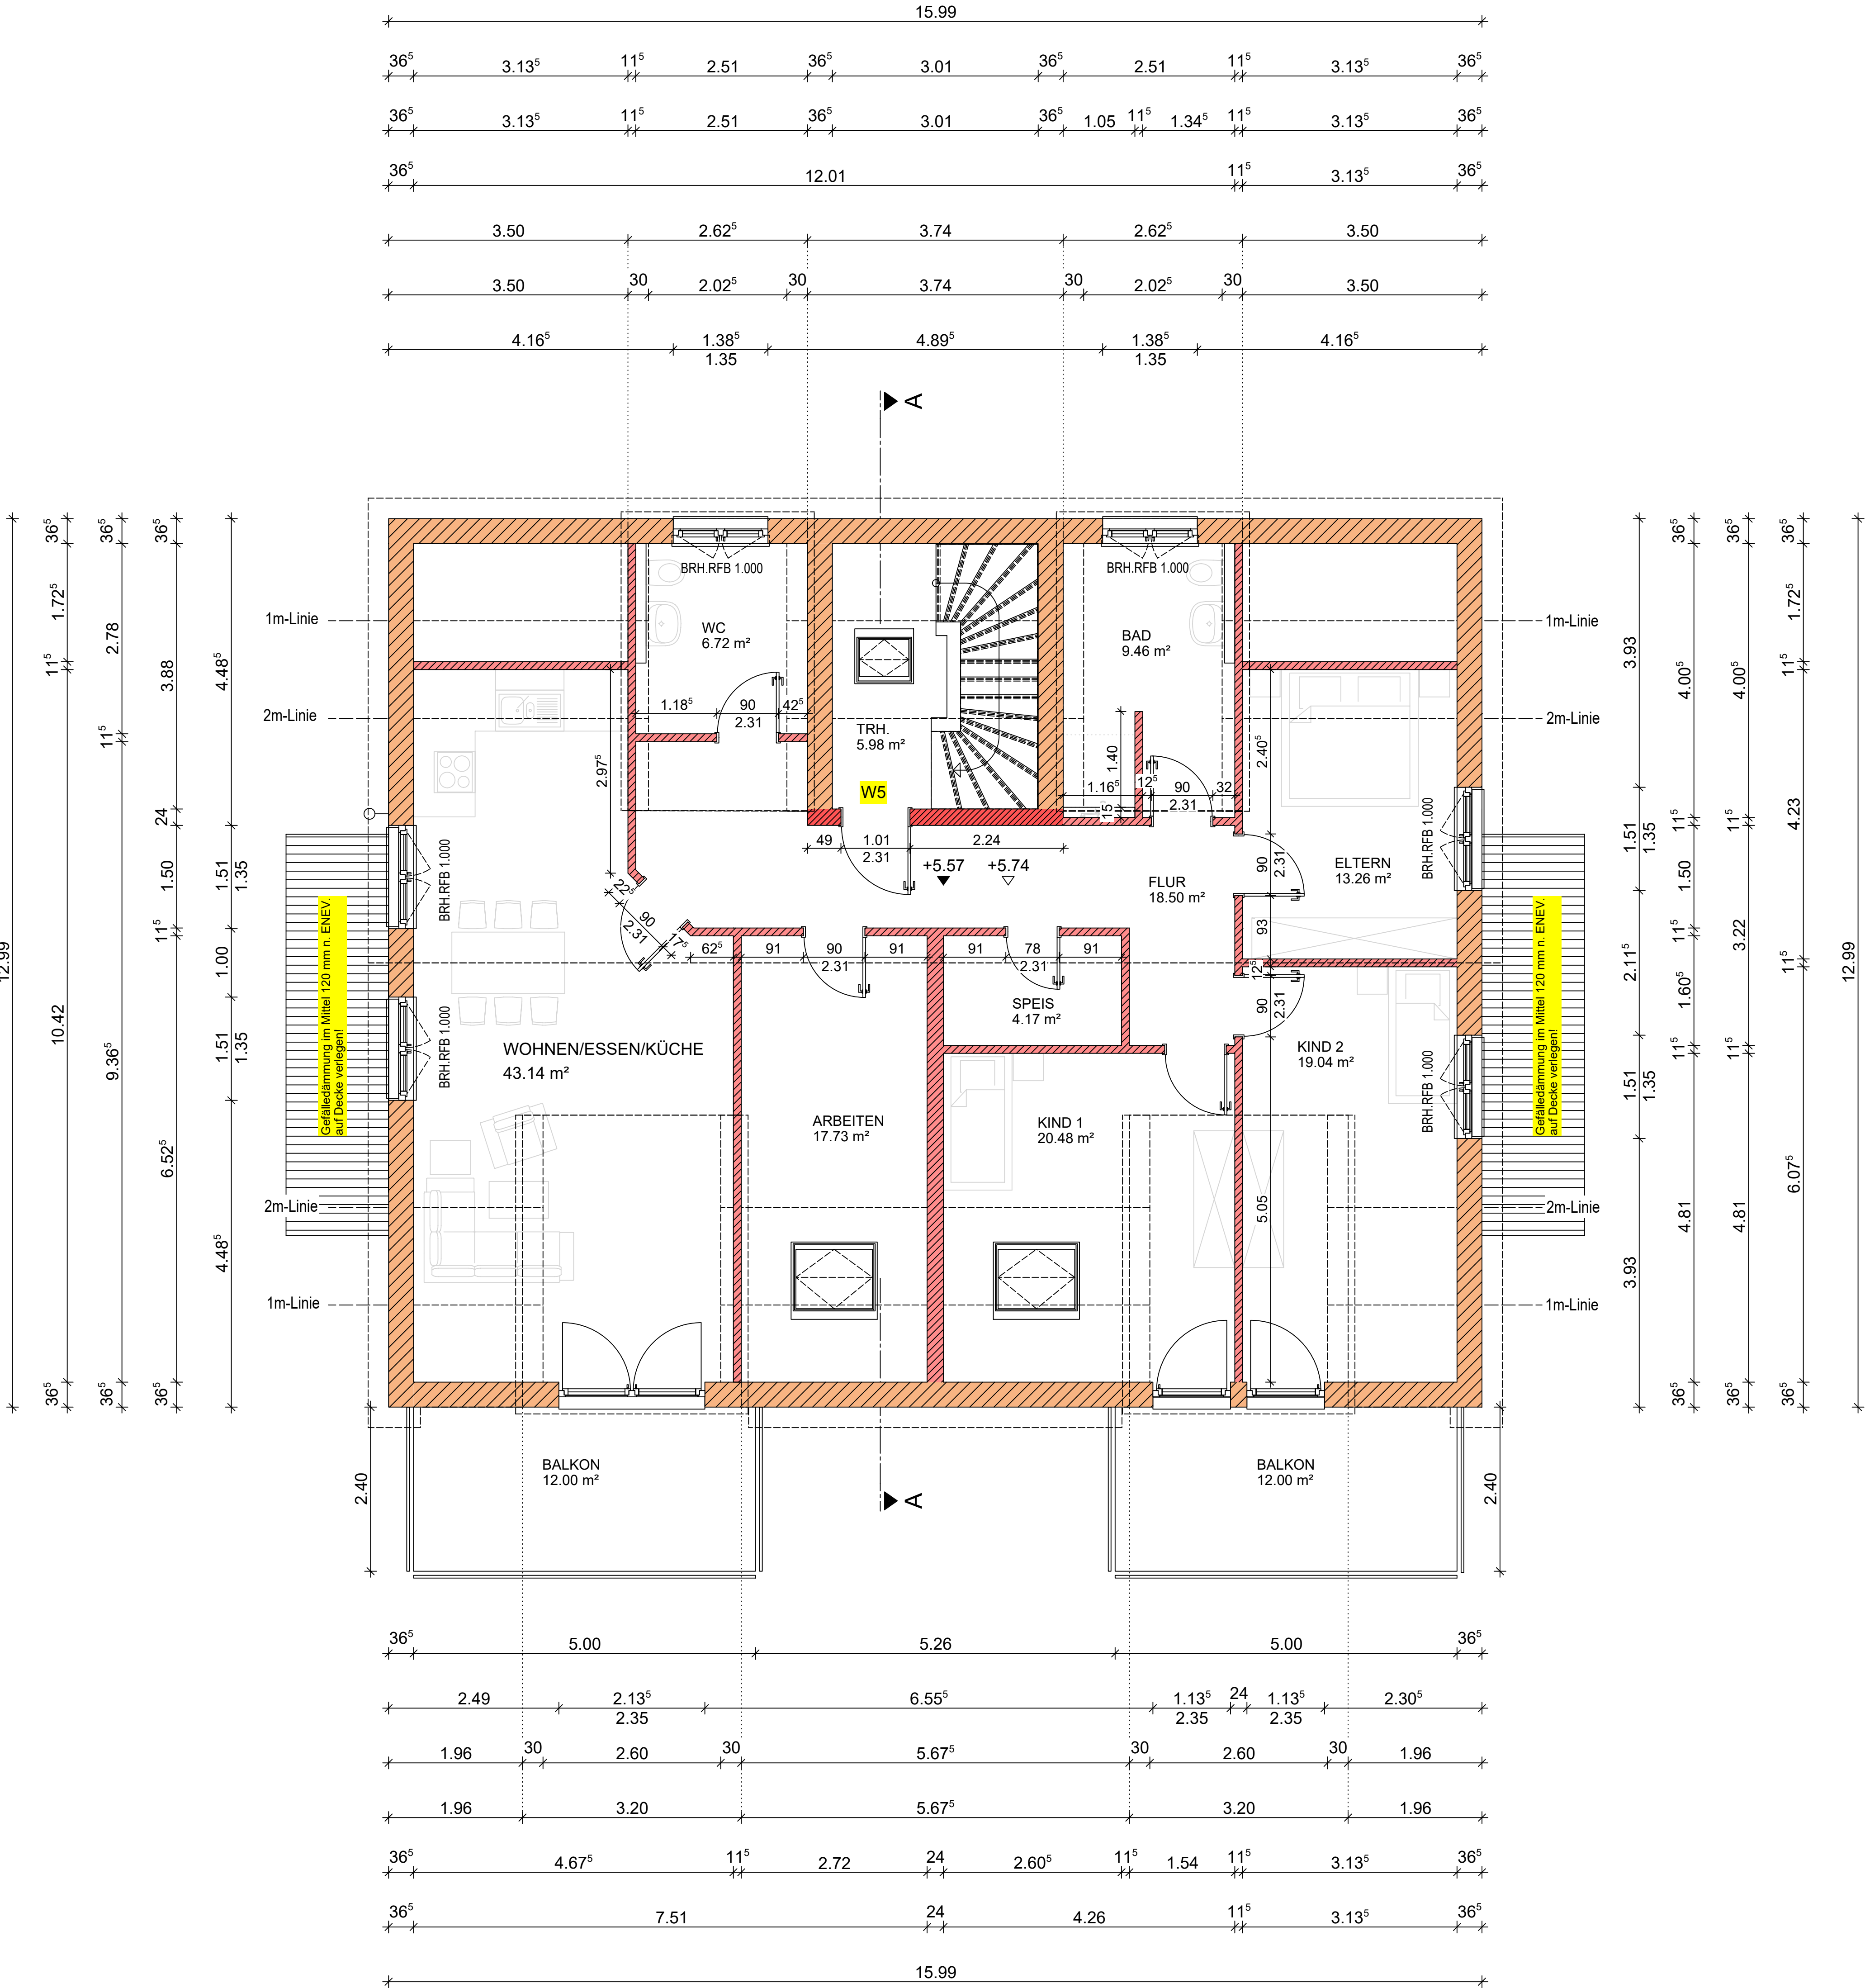

LEGENDE:

Bezeichnung :	Bezeichnung :
ABD ABDECKUNG	RD ROHDECKE
BD BODENDURCHBRUCH	REV REVISIONSÖFFNUNG
BE BODENEINLAUF	ROLL ROLLADENKASTEN
BRH BRÜSTUNGSHÖHE	RO REINIGUNGSÖFFNUNG
DD DECKENDURCHBRUCH	RS RAUCHSICHERE
DO DECKENÖFFNUNG	RST RAUCHSICHERE TÜR
FFB FERTIGFUSSBODEN	STG STEIGUNG
FR FUTTERROHR	T30 FEUERHEMMENDE TÜR
GK GURTKASTEN	T90 BRANDSCHUTZ TÜR
LFT LÜFTUNGSGITTER	UK UNTERKANTE
LS LÜFTUNGSSCHUTZ	UKD UNTERKANTE DECKE
OK OBERKANTE	UZ UNTERZUG
OKD OBERKANTE DECKE	OZ OBERZUG
OKF OBERKANTE FERTIG	VK VORDERKANTE
OKFFB OBERKANTE FERTIGFUSSBODEN	WA WANDAUSSPARUNG
OKRFB OBERKANTE ROHFUSSBODEN	WD WANDURCHBRUCH
OKS OBERKANTE SOHLE	WO WANDÖFFNUNG
	WS WANDSCHLITZ

Planrichtlinien:

Vor Ausführungsbeginn sind die Meterisse mit der Bauleitung abzustimmen.
Das Abgreifen der Maße aus dem Werkplan ist nicht gestattet.

Alle angegebenen Maße sind vor der Ausführung an der Baustelle zu prüfen.
Nur vom Architekturbüro angefertigte Plankopien sind verbindlich.
Der Werkplan ist nur zur Ausführung freigegeben, wenn dies aus einem ausdrücklichem Vermerk des Architekturbüros ersichtlich ist.

Die im Werkplan ersichtliche Kennzeichnung der Detailpunkte ist zu berücksichtigen.
Falls bereits Pläne mit identischen Plannummern und niedrigeren Planungsstand vorhanden sind, werden diese mit Erhalt der neuen Pläne ungültig.

Die Werkpläne sind nur in Verbindung mit den freigegebenen Schalungs- und Bewehrungsplänen des Prüfstatters gültig.
Alle angegebenen Maße sind Rohbaumaße. Türhöhen beziehen sich auf Oberkante Rohfußboden.
Alle Angaben über Gelände/Grenzabstände, Straßen und Kanal sowie Maßangaben sind vor Baubeginn örtlich zu prüfen!

Die Ausführung ist mit den fachlich beteiligten Firmen abzustimmen.
Abweichungen der Ausführung zu den Werkplänen sind dem Architekturbüro unverzüglich schriftlich mitzuteilen.

Freigabe zur Ausführung : 21.03.23 Hr. Gutmann

WERKPLAN

NEUBAU EINES MEHRFAMILIENHAUSES MIT 5 WE
5 GARAGEN UND STELLPLÄTZEN
IN 85051 INGOLSTADT, SANDRACHWEG 23

FL.-NR.:549/5

Legende :	
DECKENDURCHBRUCH	ALLE TRAGENDEN BAUTEILE SIND ENTSPRECHEND DER STATIK AUSZUFÜHREN!
WANDURCHBRUCH	ALLE DAMMENDEN ELEMENTE SIND NACH DER ENEV UND WÄRMEBERECHNUNG AUSZUFÜHREN!
WANDSCHLITZ	
OKFFB	OKRFB
OKS	

BAUHERR:	GUTMANN MARTIN SCHÜTZENSTR. 7 86079 WACHOSEN	ARCHITEKT:	HANS-GEORG GÖBBEL DPL.-ING. (FH) ARCHITEKT GOETHESTR. 3 86055 INGOLSTADT
ANSPRECHPARTNER:	HR. GUTMANN MARTIN	ANSPRECHPARTNER:	HR. GÖBBEL TEL. (0170) 4207478
BAULEITUNG:		WERKPLANUNG:	HANS-GEORG GÖBBEL DPL.-ING. (FH) ARCHITEKT GOETHESTR. 3 86055 INGOLSTADT
ANSPRECHPARTNER:		ANSPRECHPARTNER:	HR. GÖBBEL TEL. (0170) 4207478
TRAGWERKSPLANUNG:		ENERGIEBERATER:	ENERGIEBERATUNG FREI GmbH & Co. KG STEIGFELD 14 91790 REUTH AM WALD
ANSPRECHPARTNER:		ANSPRECHPARTNER:	HR. FREI TEL. (09147) 9453778
BRANDSCHUTZ:			
ANSPRECHPARTNER:			

GRUNDRISS DACHGESCHOSS			
Projektnummer:	21_059	Bearbeiter:	BH
Gewerk :	Rohbau	Planungsstand:	22.03.23
Plannummer :	05	Maßstab :	1:50