



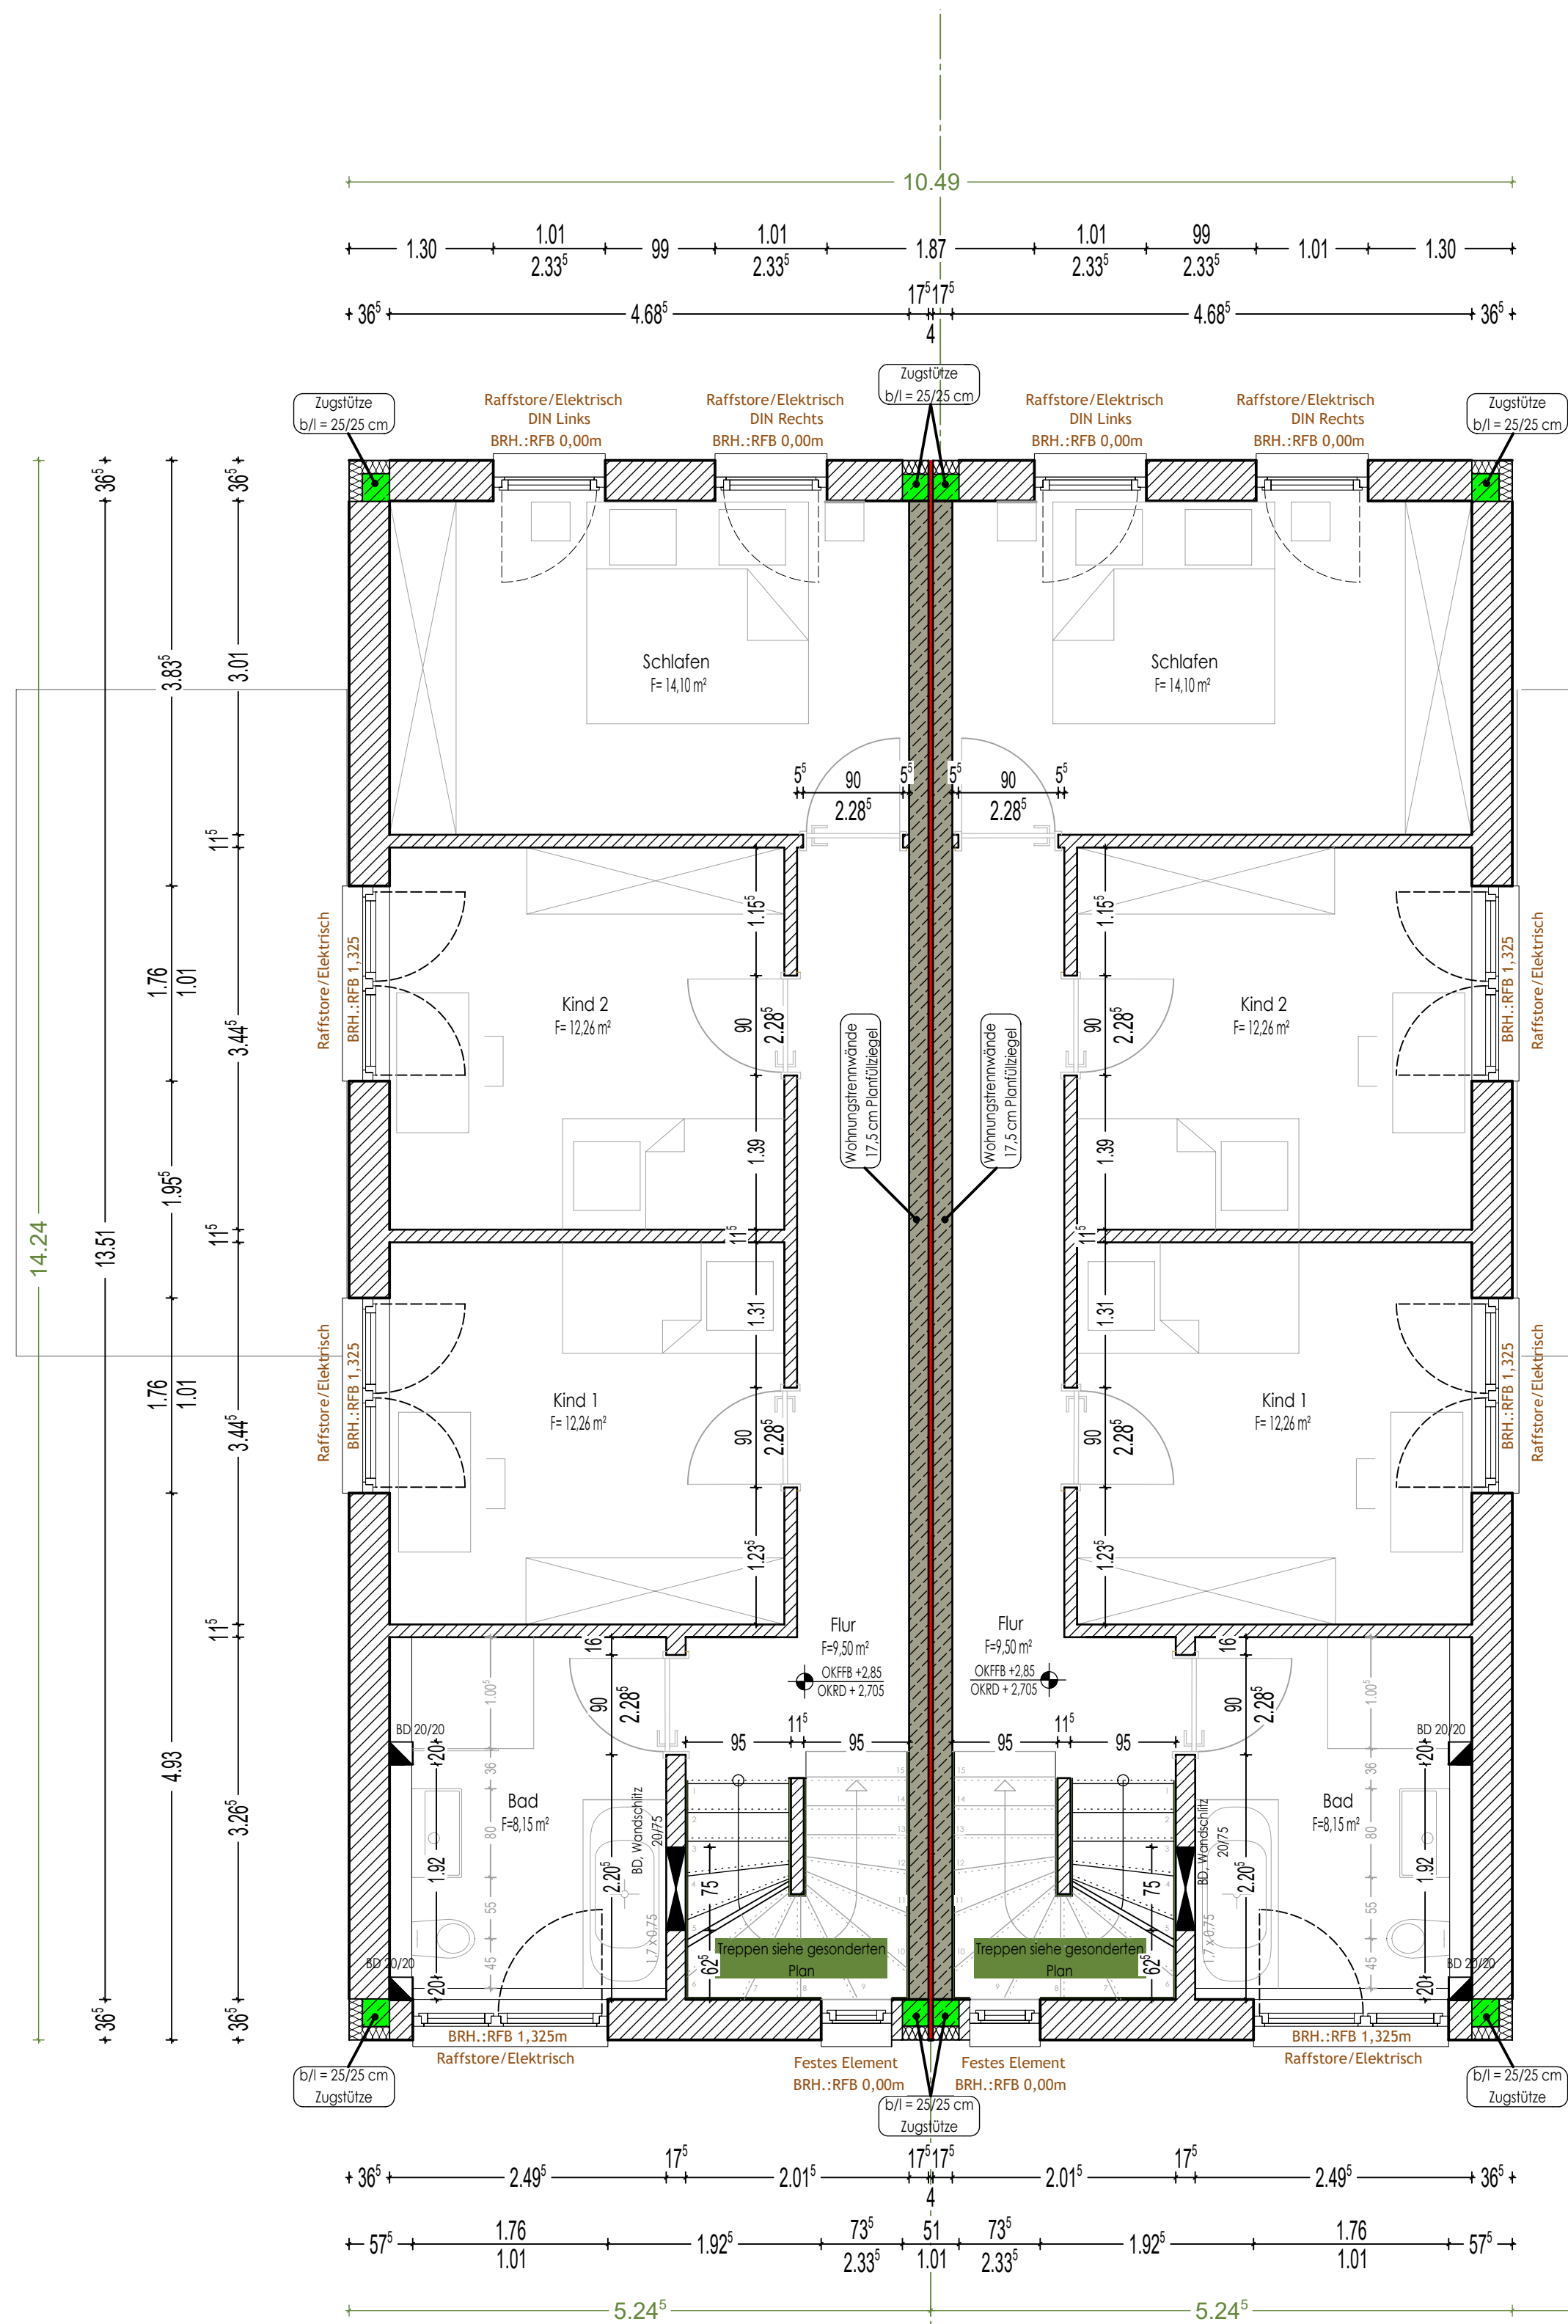

Doppelhaus 1

Obergeschoss

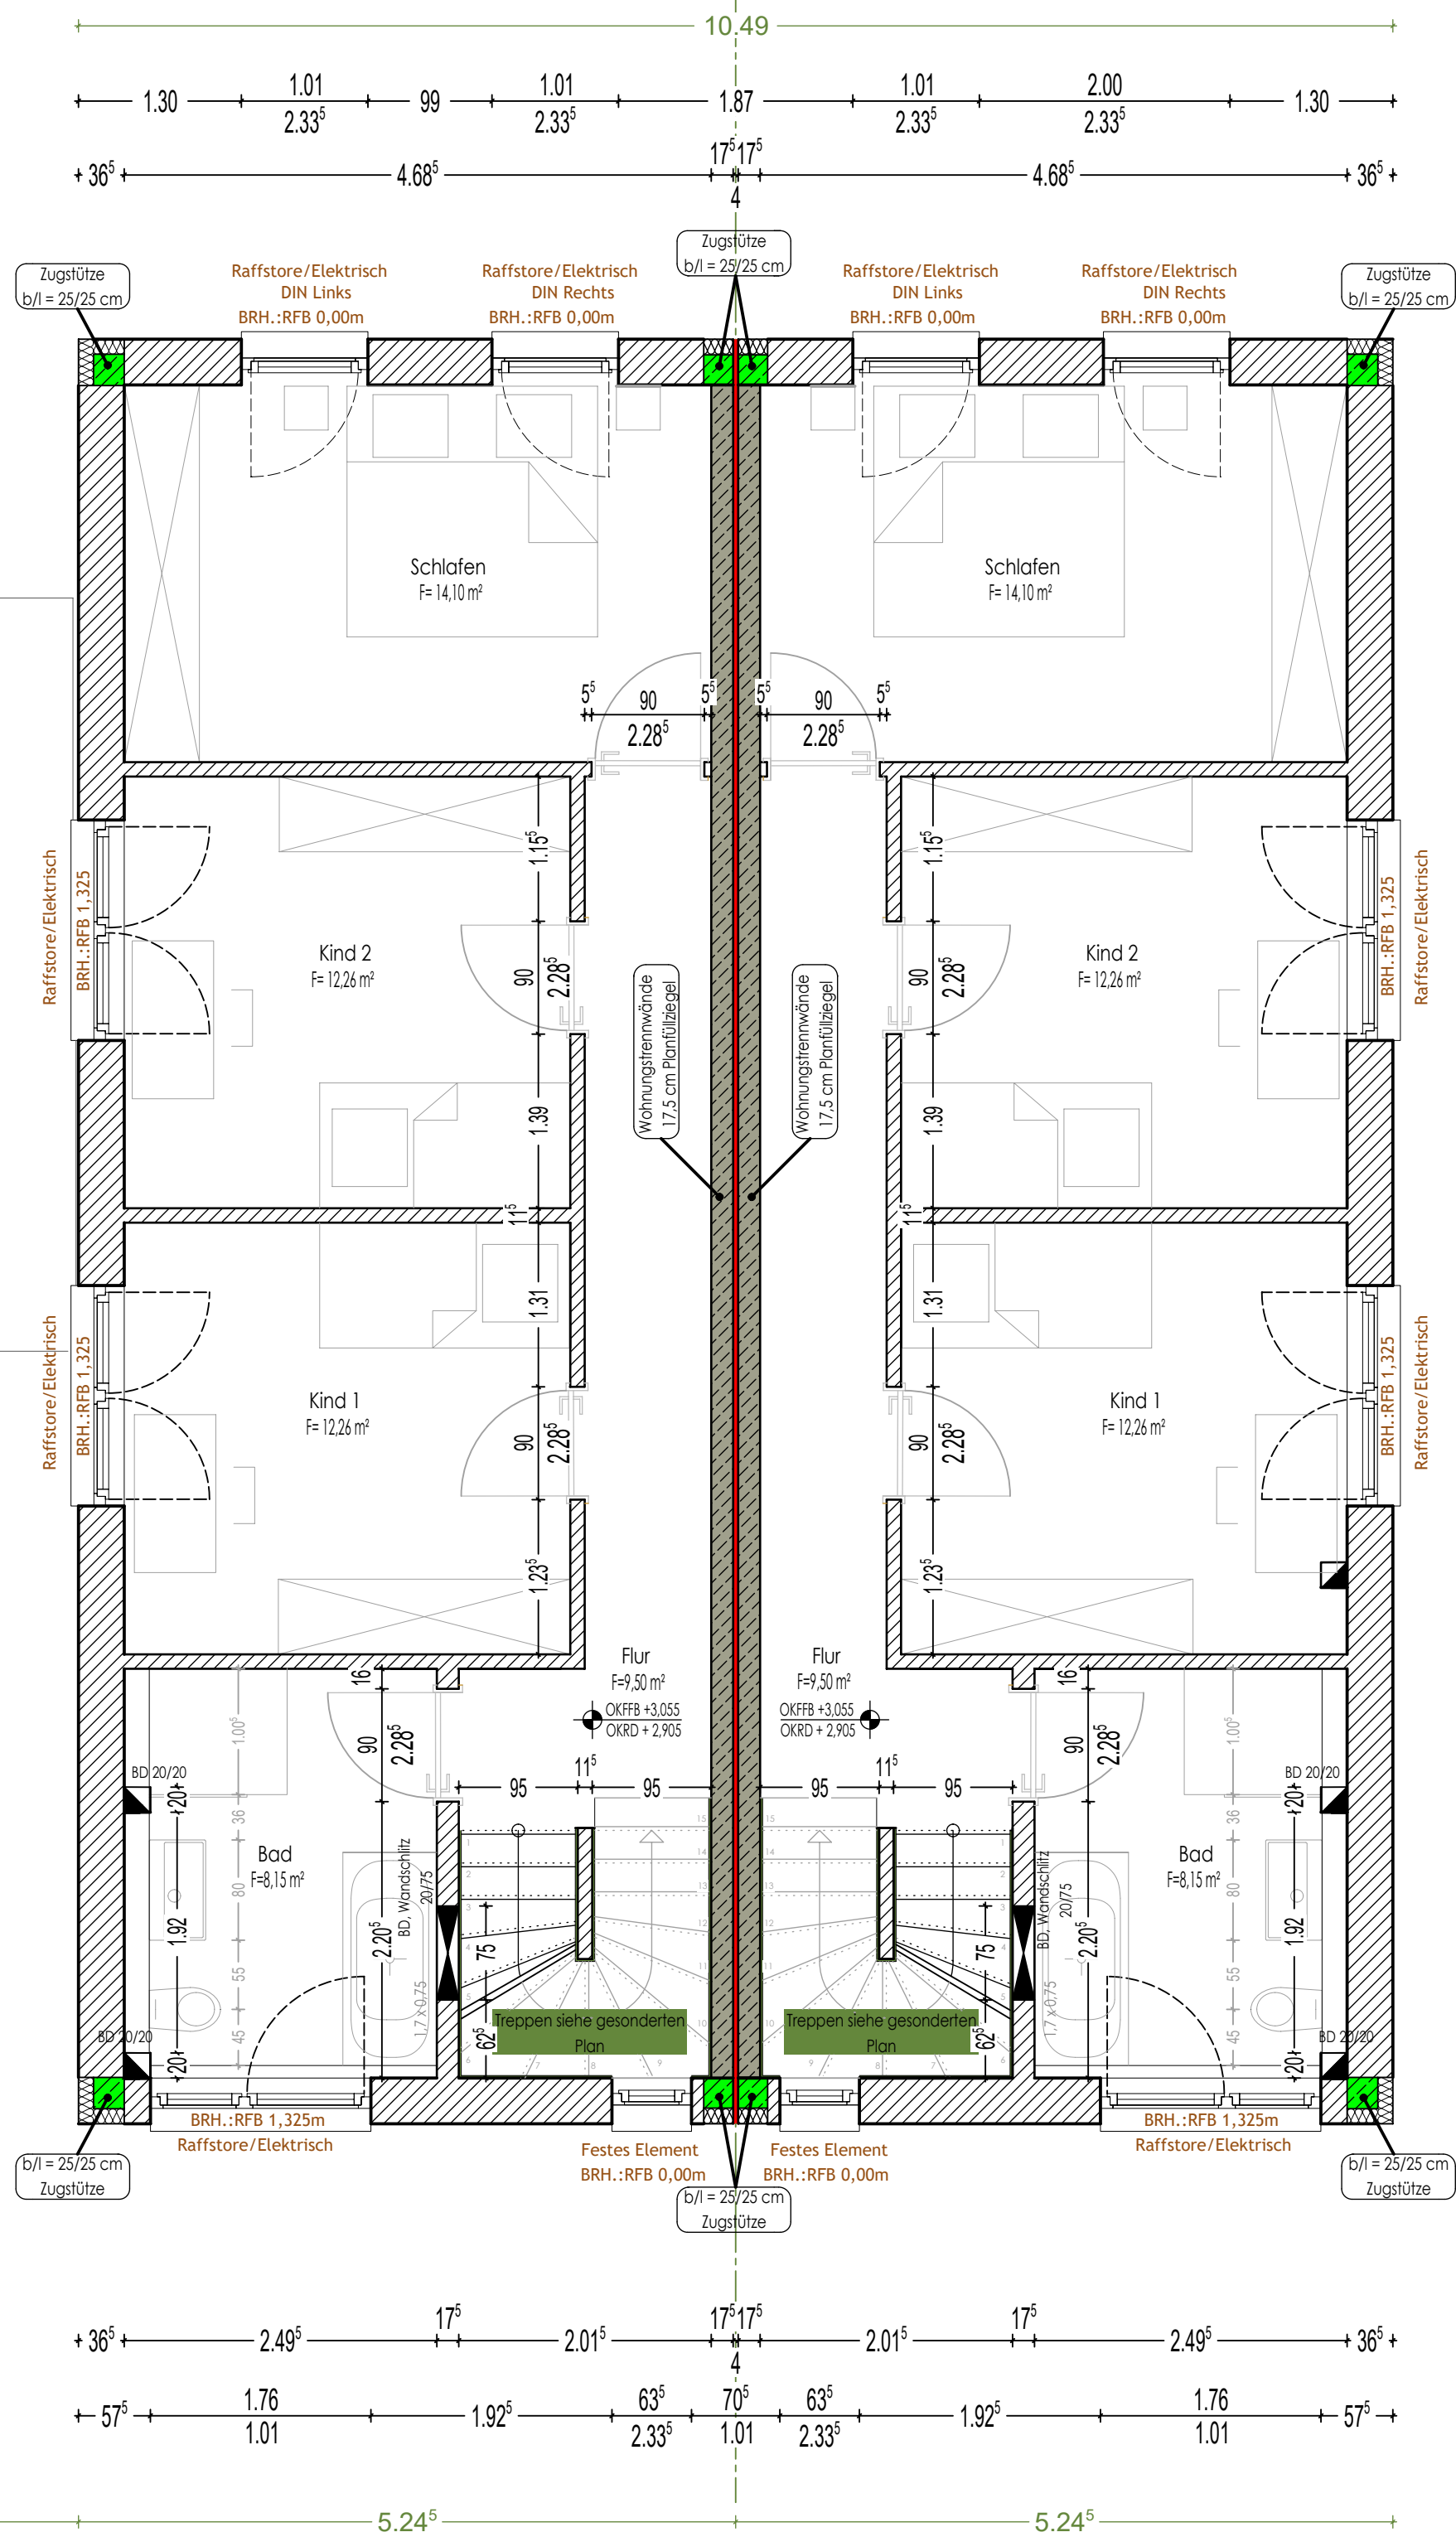

Doppelhaus 2



Bauherr/
Planung: **RMN GmbH** Bauträger Bauunternehmen
Nördliche Ringstr. 30
85057 Ingolstadt

Bauvorhaben: **Neubau von 2 Doppelhäusern mit Garagen**
Welfenstraße 9
85051 Ingolstadt-Unsernherm

Legende: **Alle Maße sind Rohbaumaße !**
Alle Innentüren ab OK RFB !

- | | | | |
|--|-------------------|-----|------------------|
| | Mauerwerk | RFB | Rohfußboden |
| | unbewehrter Beton | FFB | Fertigfußboden |
| | Stahlbeton | DD | Deckendurchbruch |
| | Fertigteil | WD | Wanddurchbruch |
| | Deckendose | WS | Wandschlitz |
| | | BD | Bodendurchbruch |
| | | GW | Gurtwickler |

h		
g		
f		
e		
d		
c		
b	21.05.2025	Änderung Kellerhöhen, Lage der Häuser
a	06.05.2025	Änderung Höhen, Deckenstärken
Index	Datum	Änderungsvermerk

Planinhalt: Obergeschoss		
Datum: 21.05.2025	Maßstab: 1 : 50	Plan-Nr.: 001b
gez.: Gröper		