


# KELLERGRUNDRISS 1:100

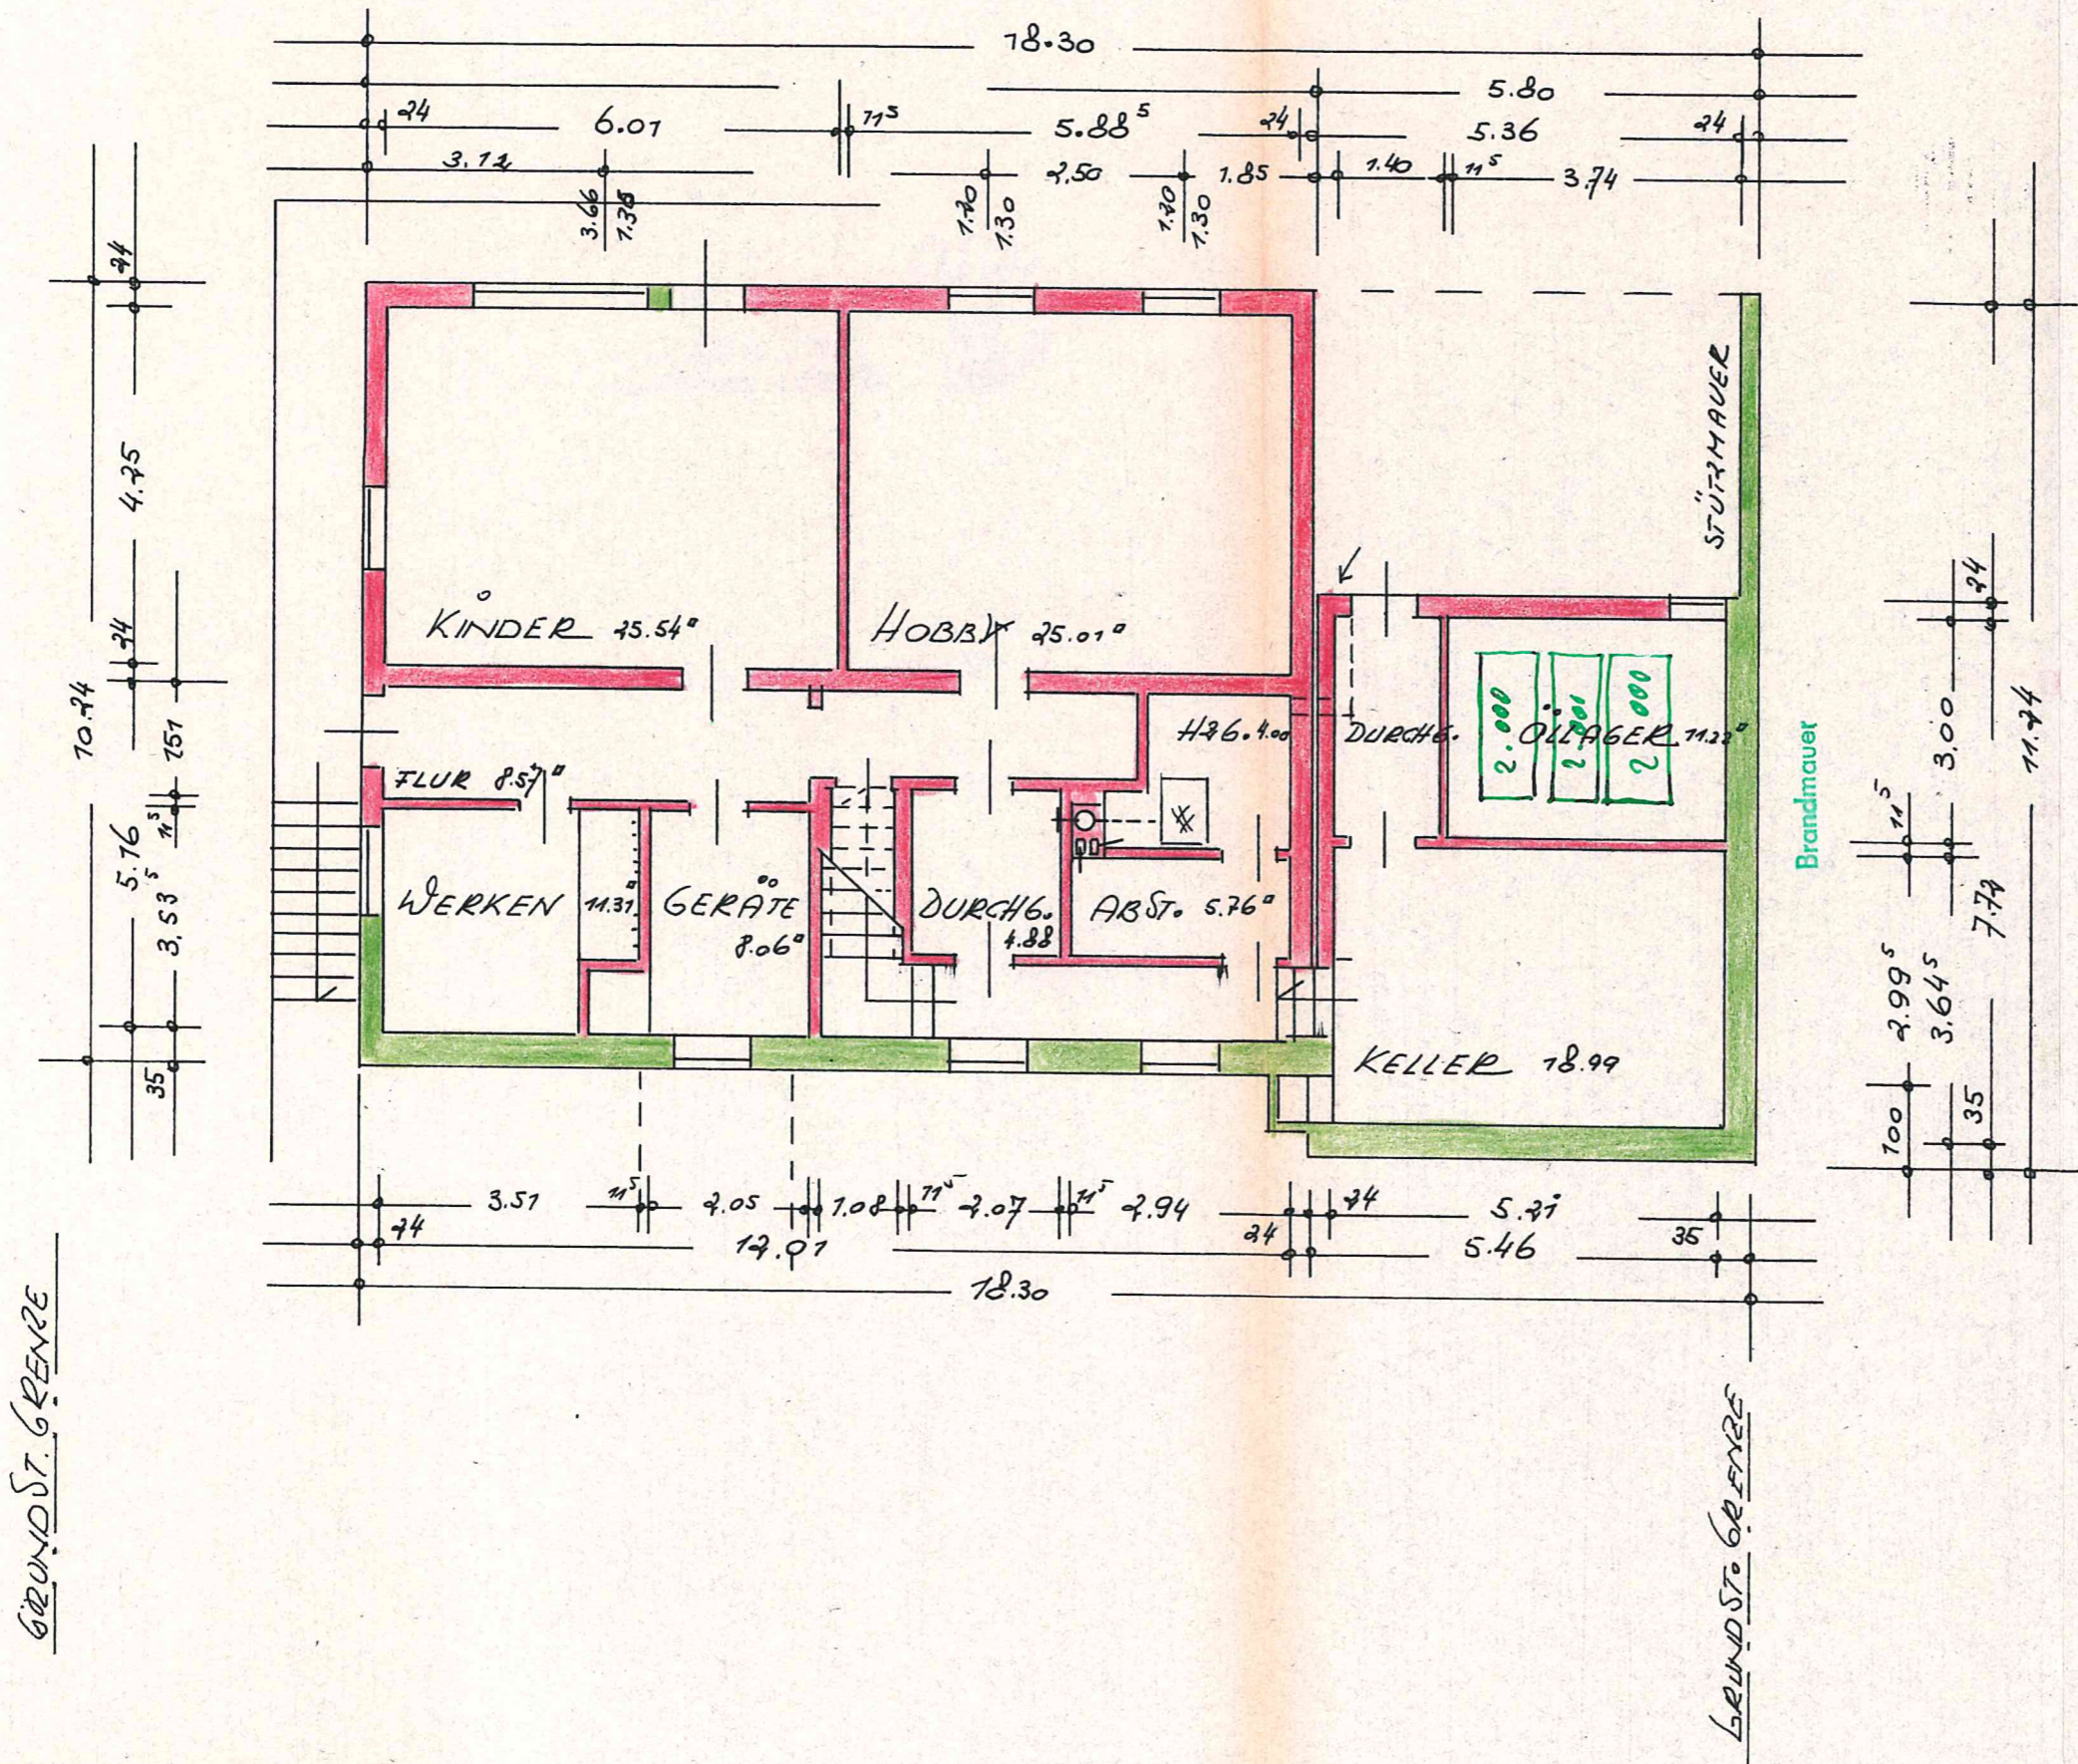

Geprüft

FERTIG-WOHNHHAUS [REDACTED]  
ALTDORF 16B.NR. 3005

KELLERGRUNDRISS 1:100

BAUHERR: [REDACTED]

DE 71, PLAN + BAUTG. [Signature]



ZUGEFÜHRT

Zu Bescheid

vom 12. JUNI 1972

LANDRATSAMT  
-Städtische Verwaltung-

Stempel