



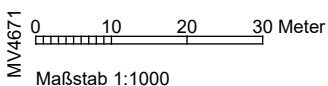

Erstellt am 08.07.2024

Gemarkung: Grabow (13 1049)
Flur: 38
Flurstück: 59

Gemeinde: Grabow, Stadt (13 0 76 050)
Landkreis Ludwigslust-Parchim
Goethestr. 11

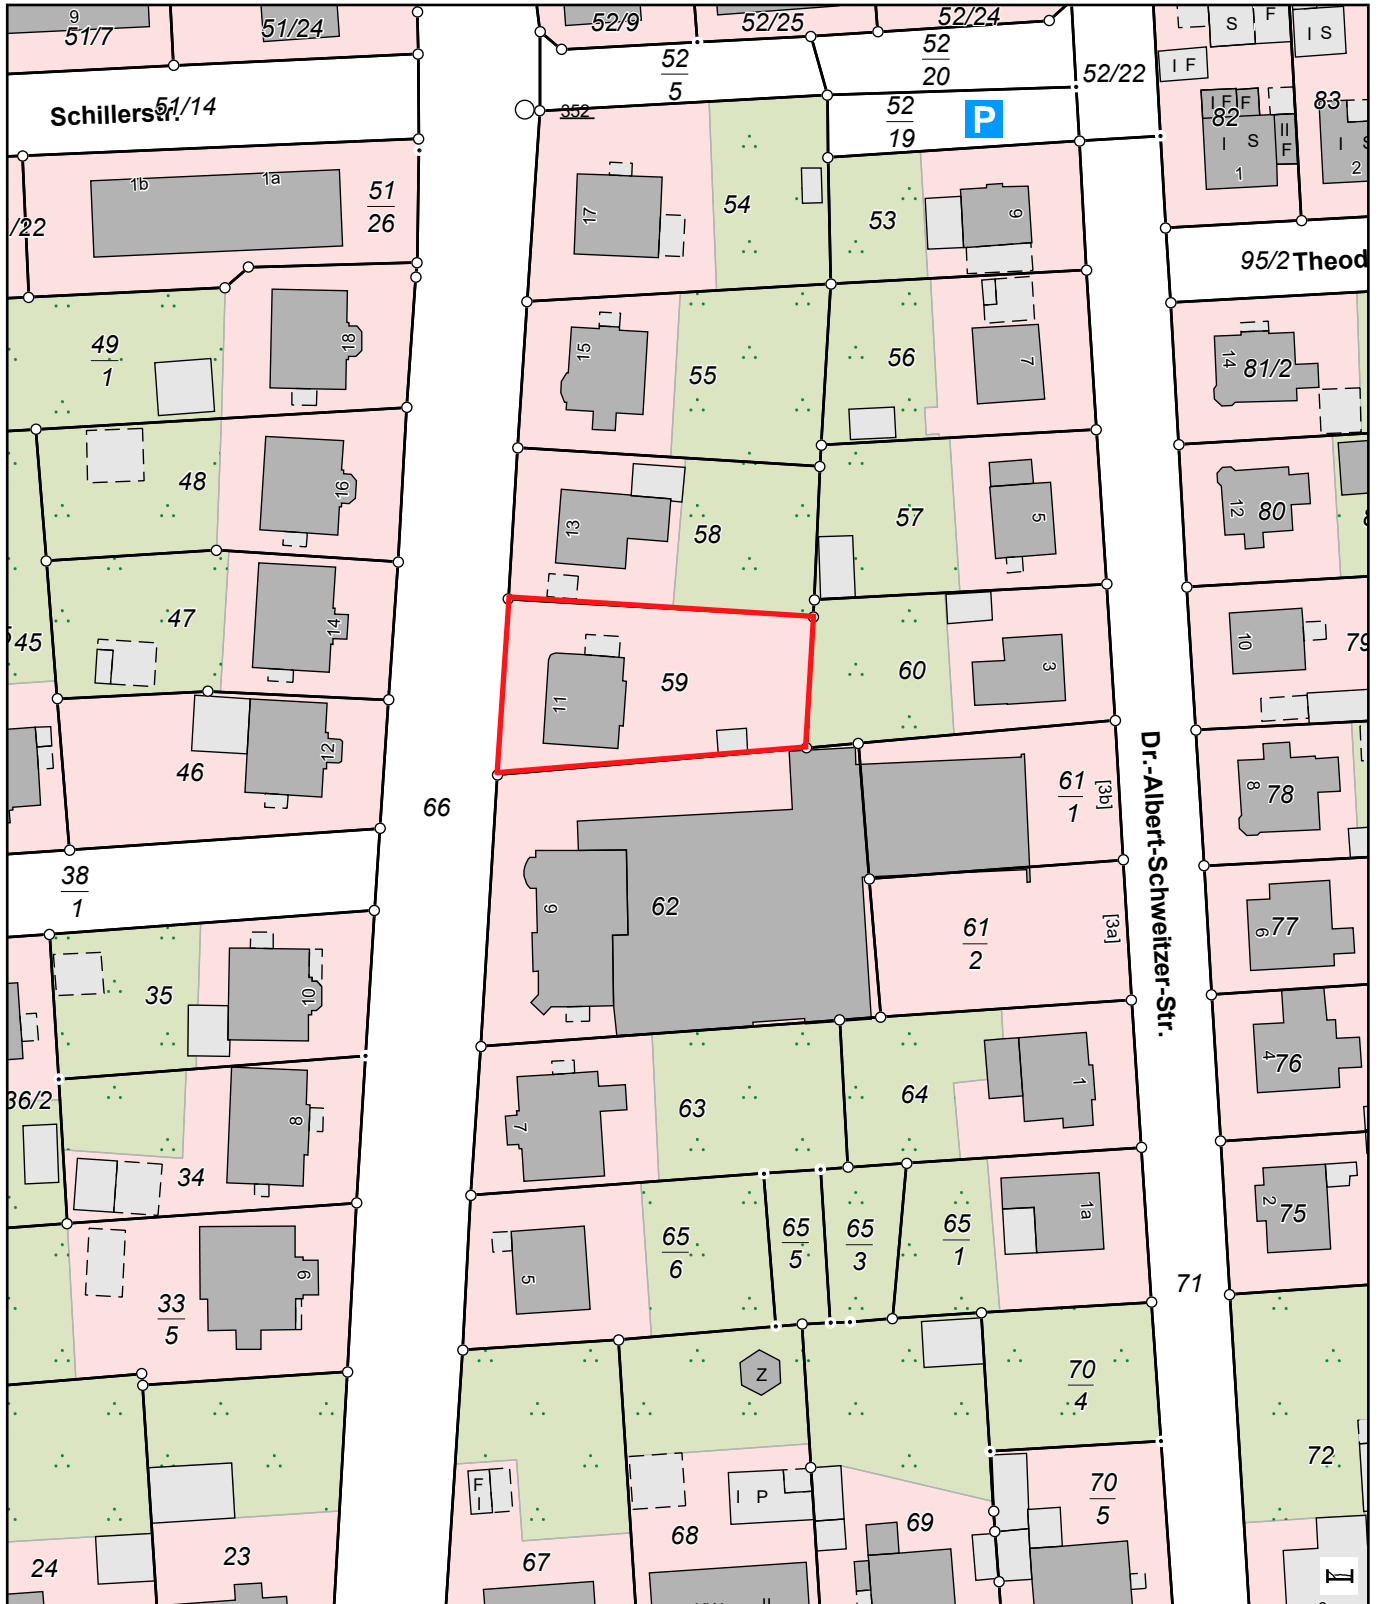

© Vermessungs- und Geoinformationsbehörden Mecklenburg-Vorpommern
Vervielfältigung, Weiterverarbeitung, Umwandlung, Weitergabe an Dritte oder Veröffentlichung bedarf der Zustimmung
der zuständigen Vermessungs- und Geoinformationsbehörde. Davon ausgenommen sind Verwendungen zu
innerdienstlichen Zwecken oder zum eigenen, nicht gewerblichen Gebrauch (§ 34 Abs. 1 GeoVermG M-V).