




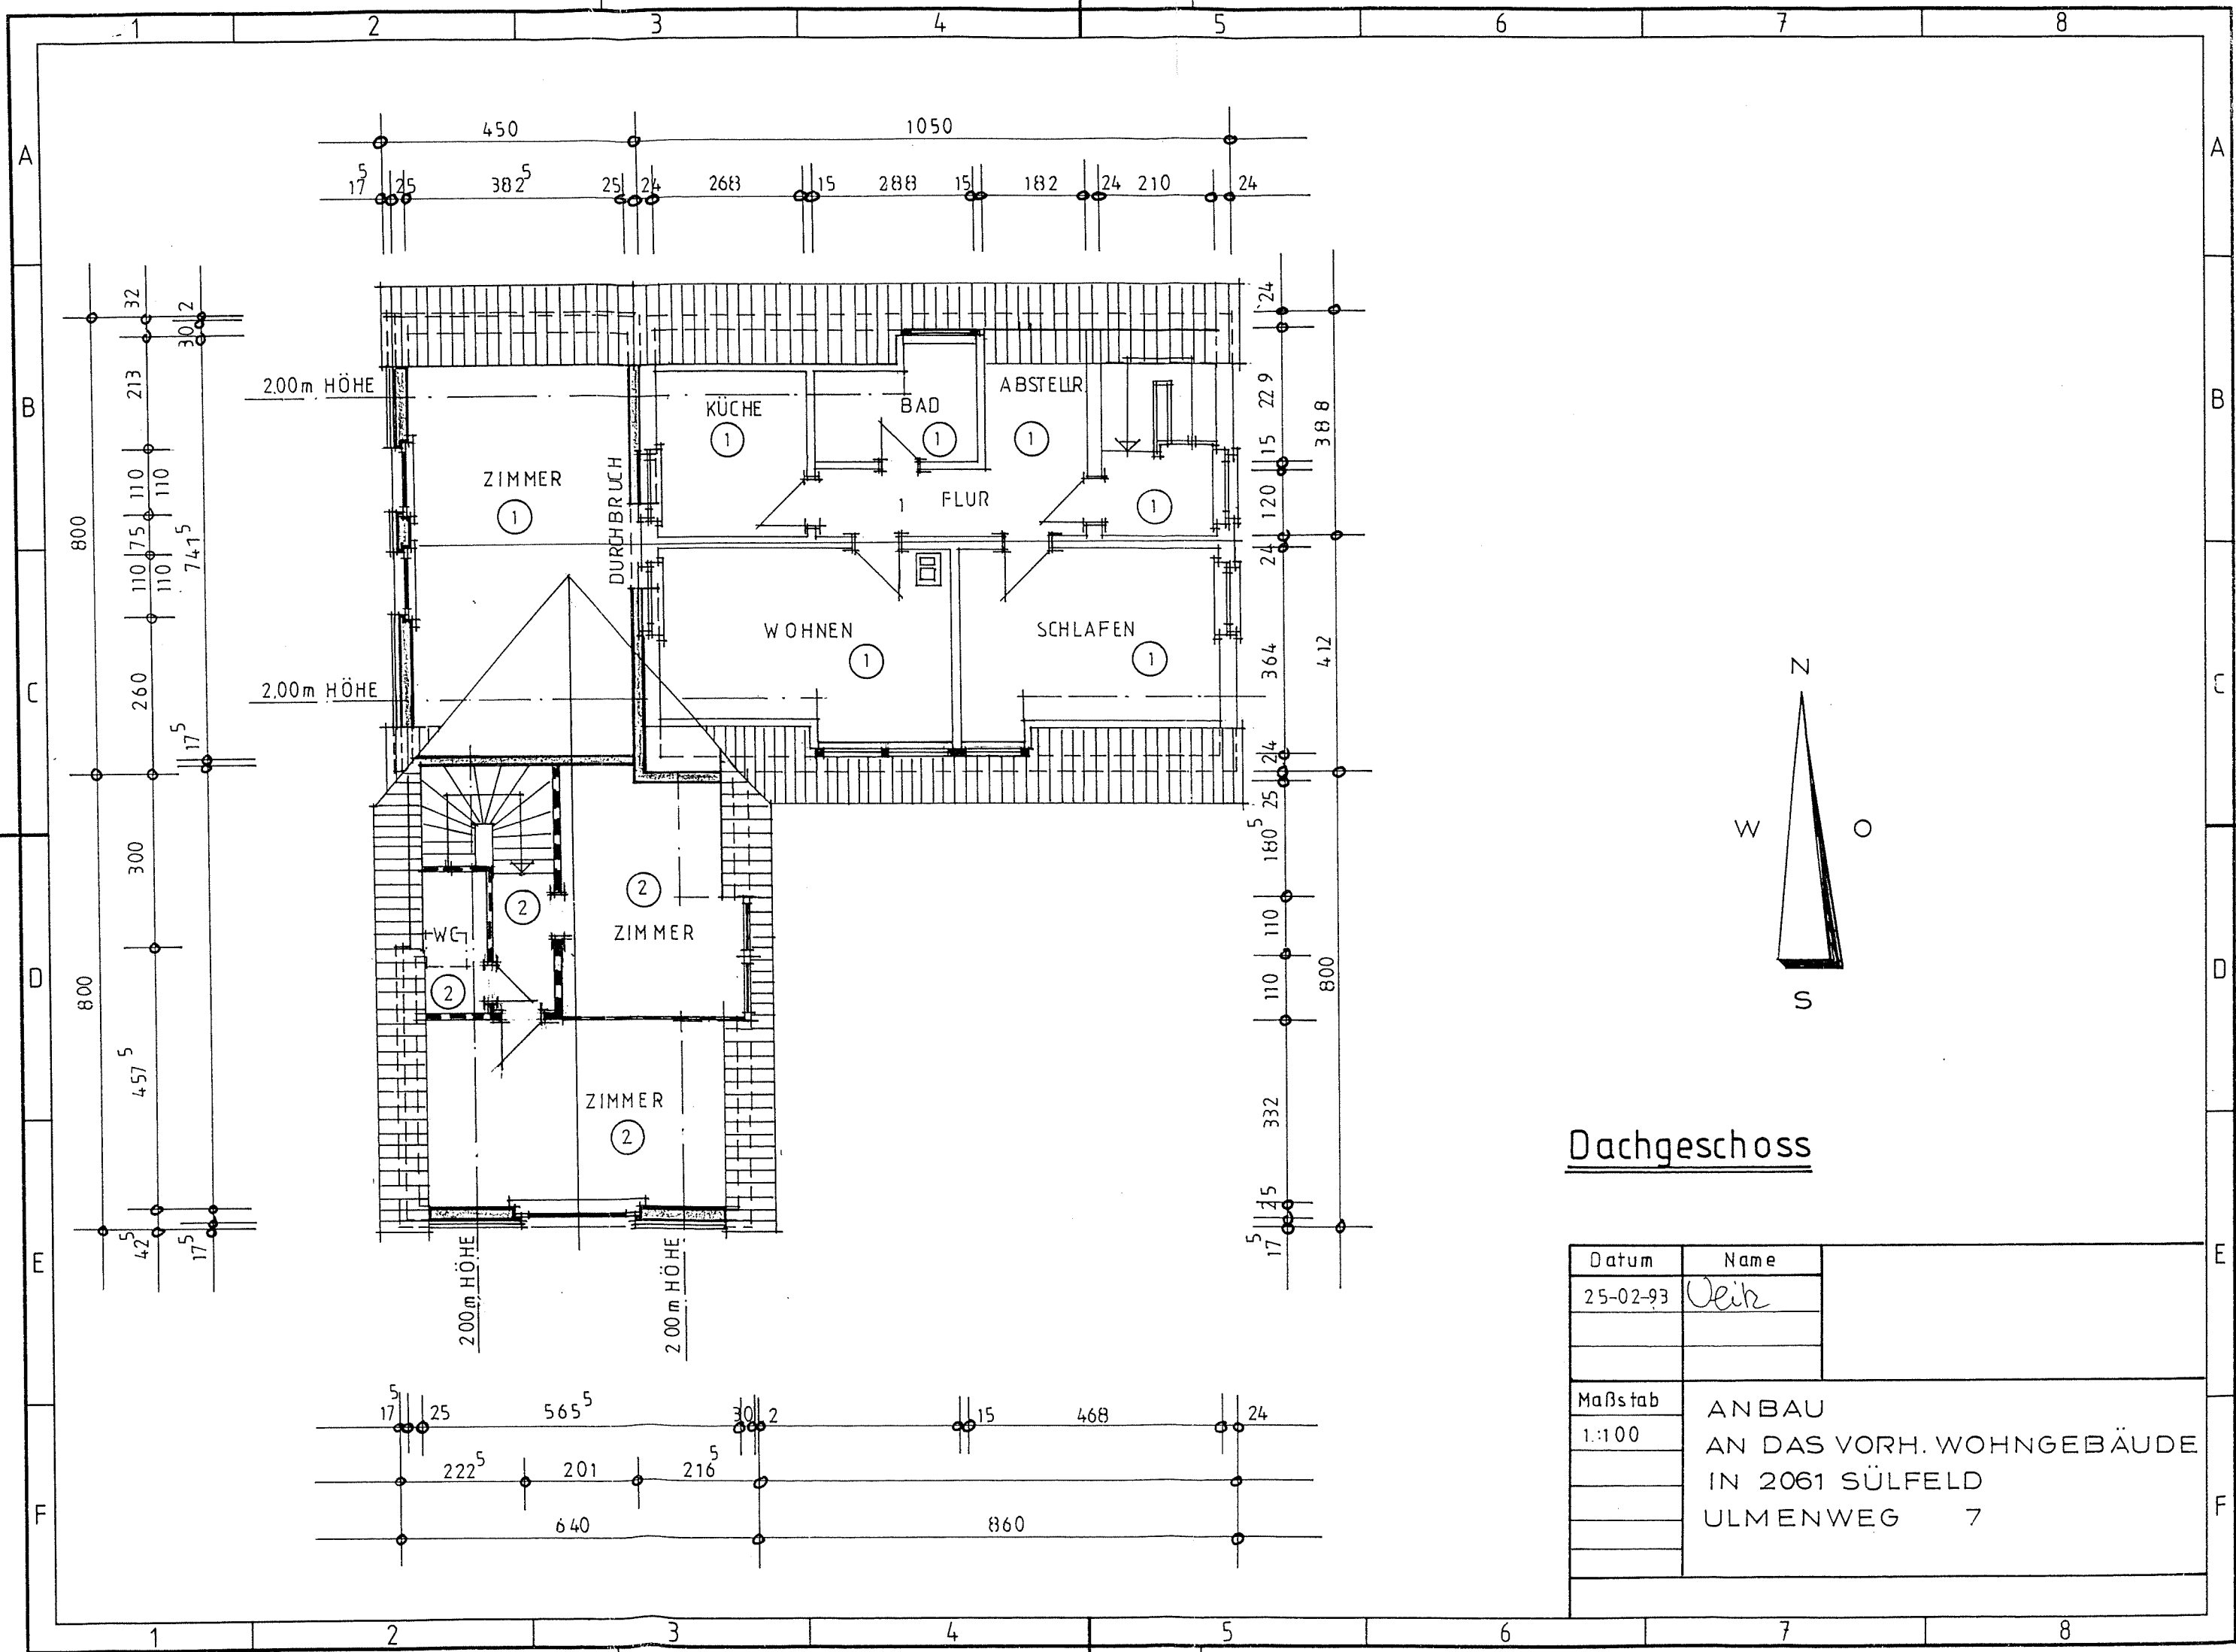

Dachgeschoss

Datum	Name	
25-02-93	Veit	
Maßstab	ANBAU AN DAS VORH. WOHN- GEBÄUDE IN 2061 SÜLFELD ULMENWEG 7	
1:100		

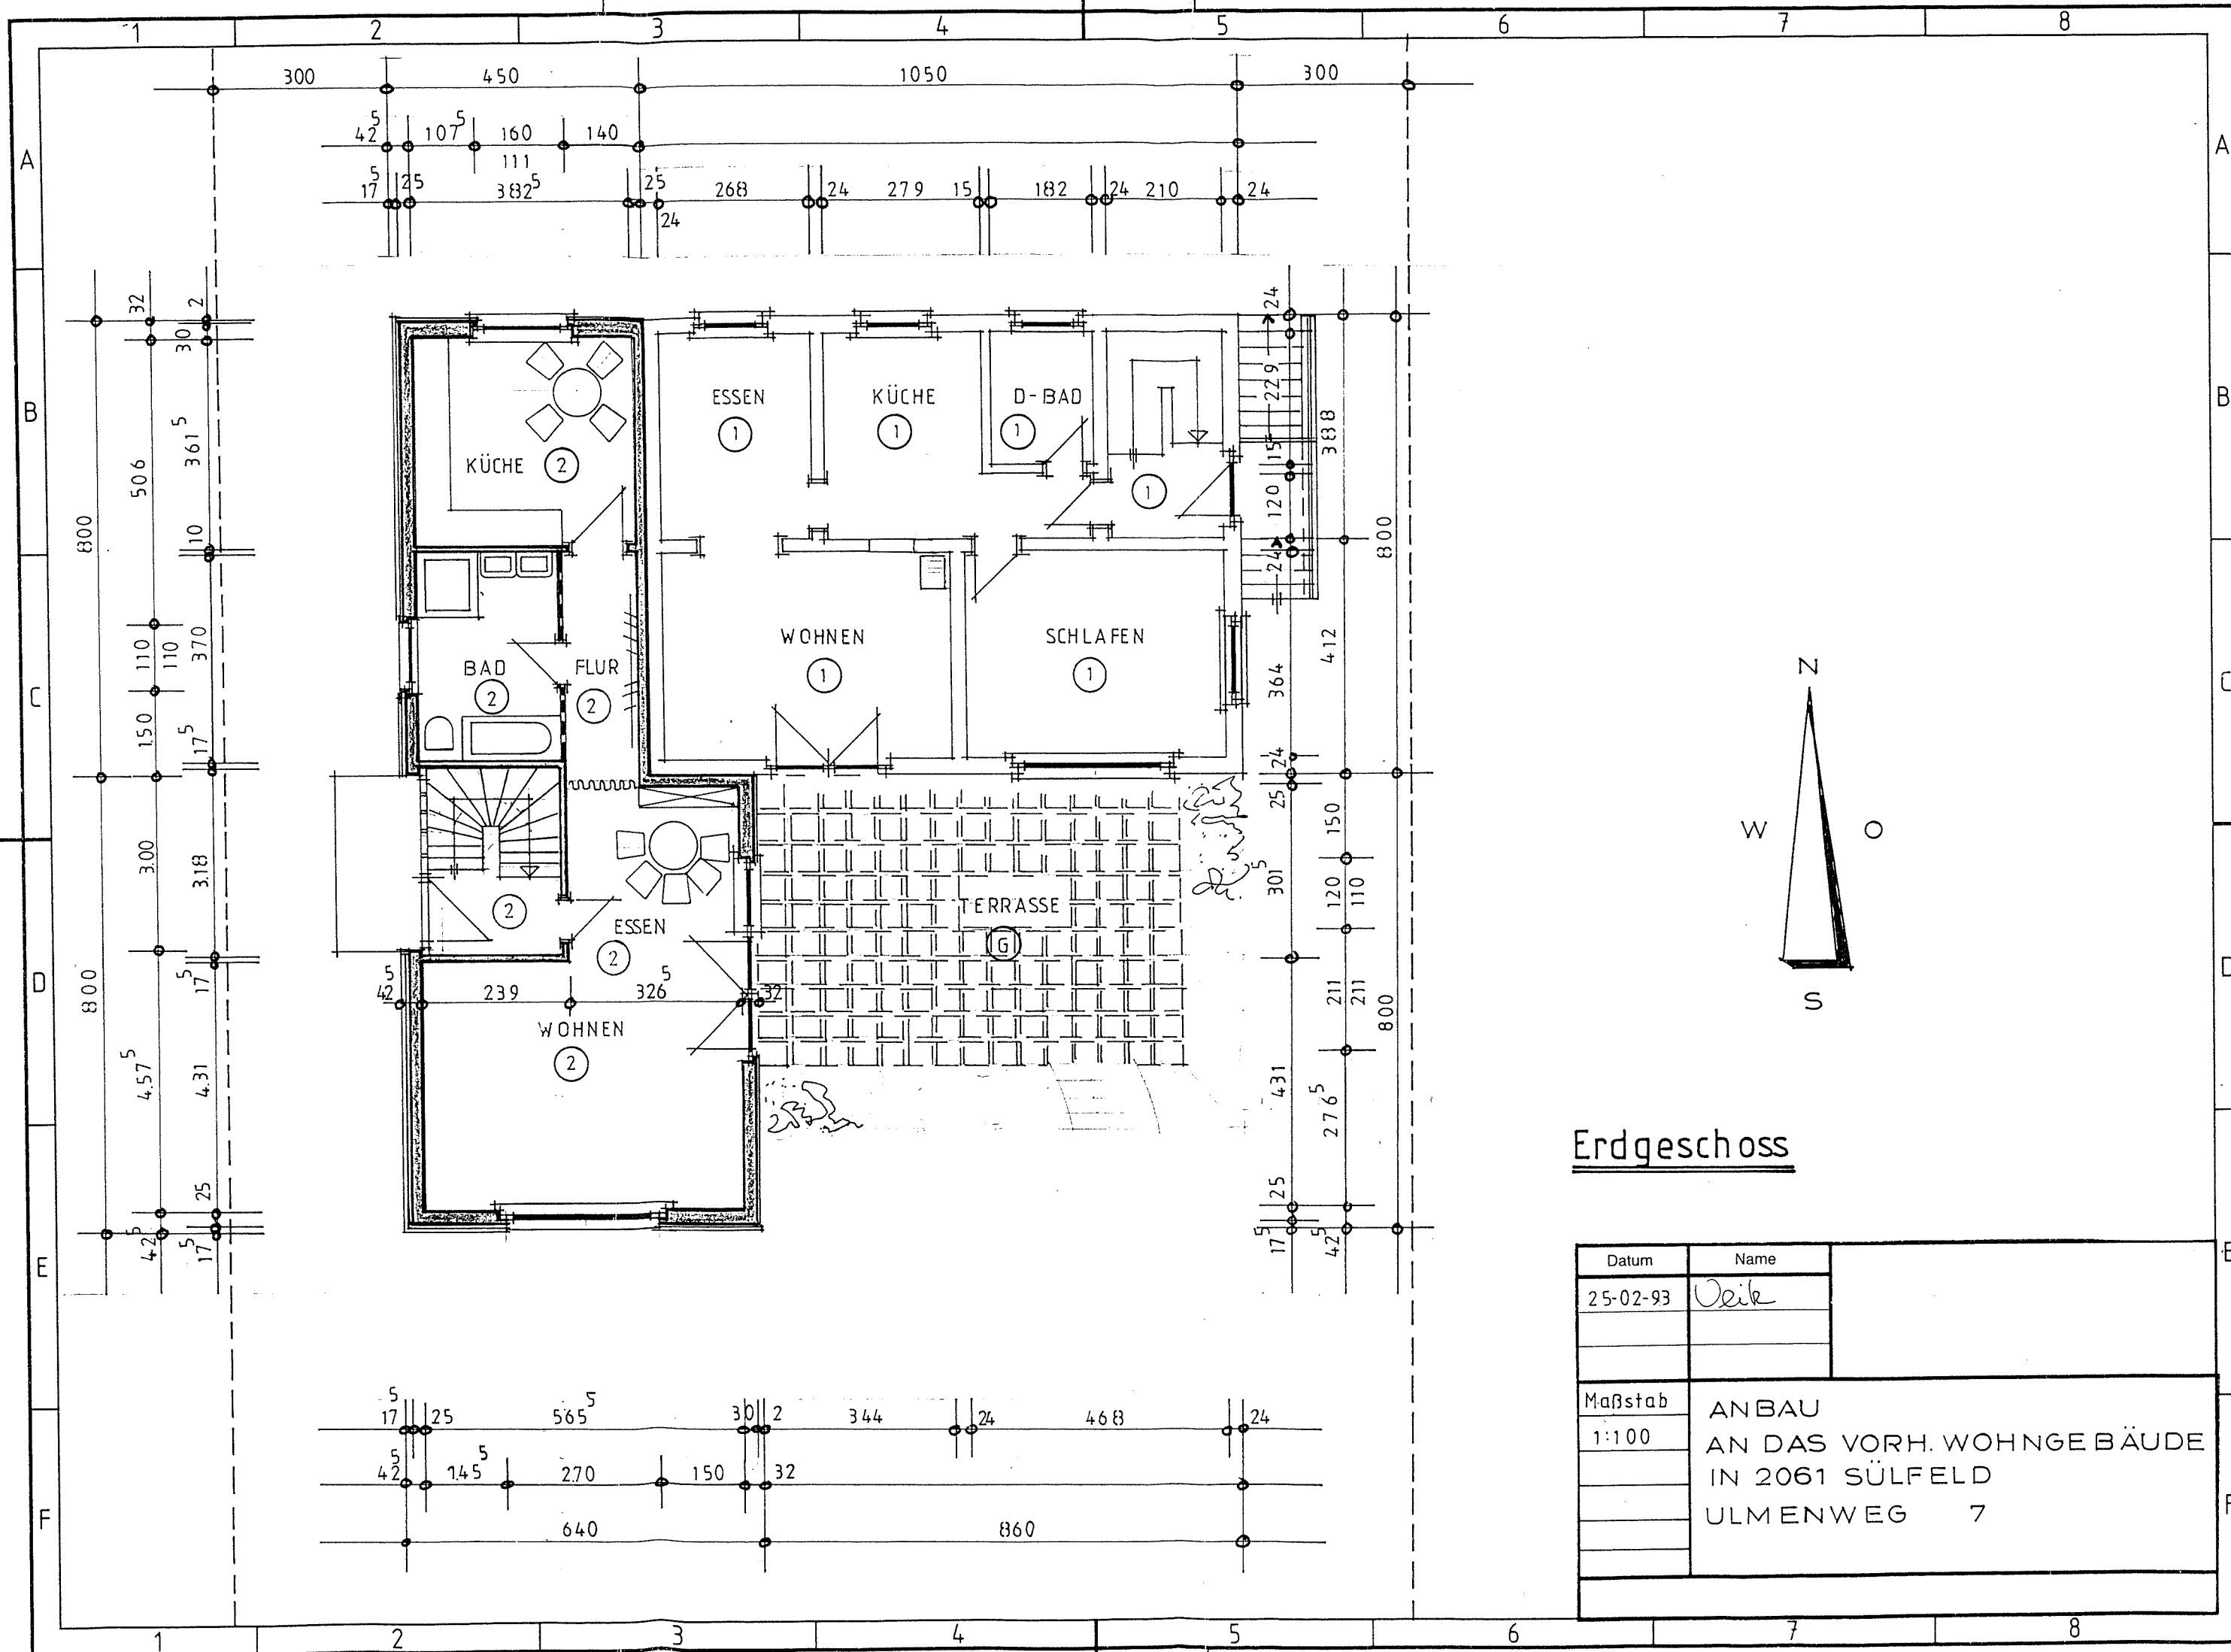

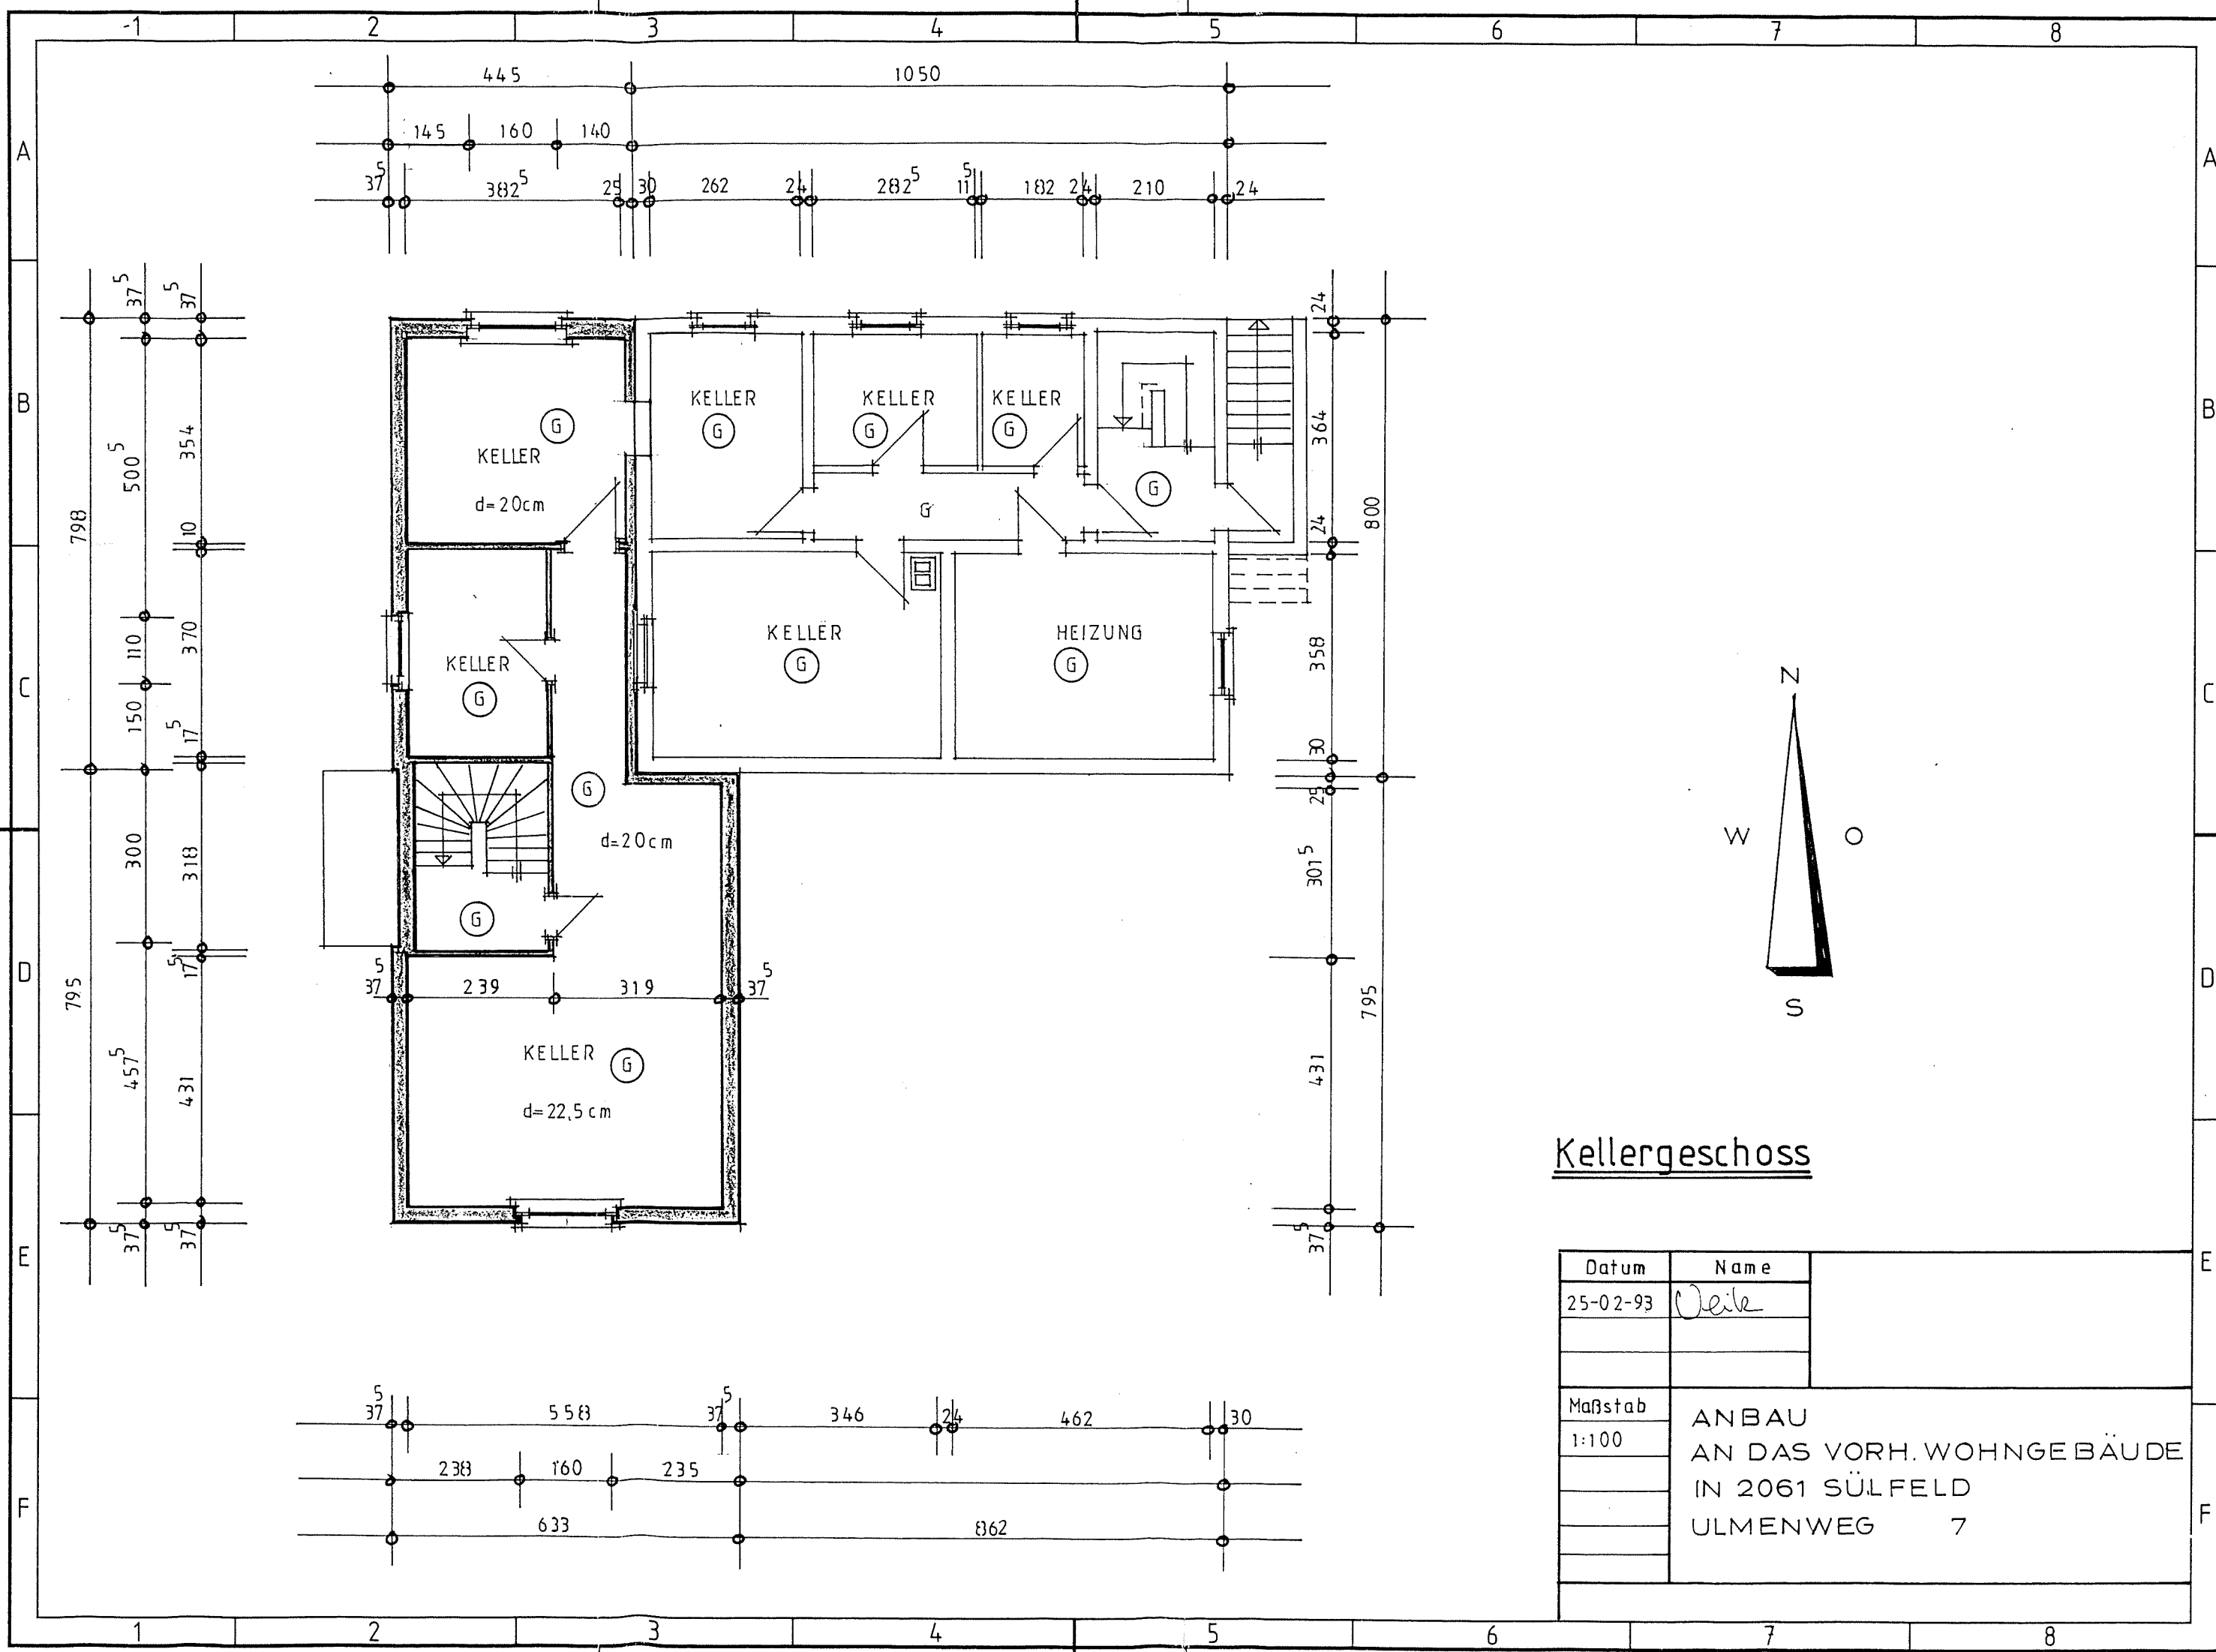

Kellergeschoss

Datum	Name	
25-02-93	Deile	
Maßstab	ANBAU AN DAS VORH. WOHNGEBÄUDE IN 2061 SÜLFELD ULMENWEG 7	
1:100		