

ERDGESCH



41.53
25.80

6.54

9.25

10.115

3.58

BLOCK F

Terrasse 5.06

Zugang
Block E1

Loggia


Durchgang

INNENHOF

BLOCK



E

17.42
27.23

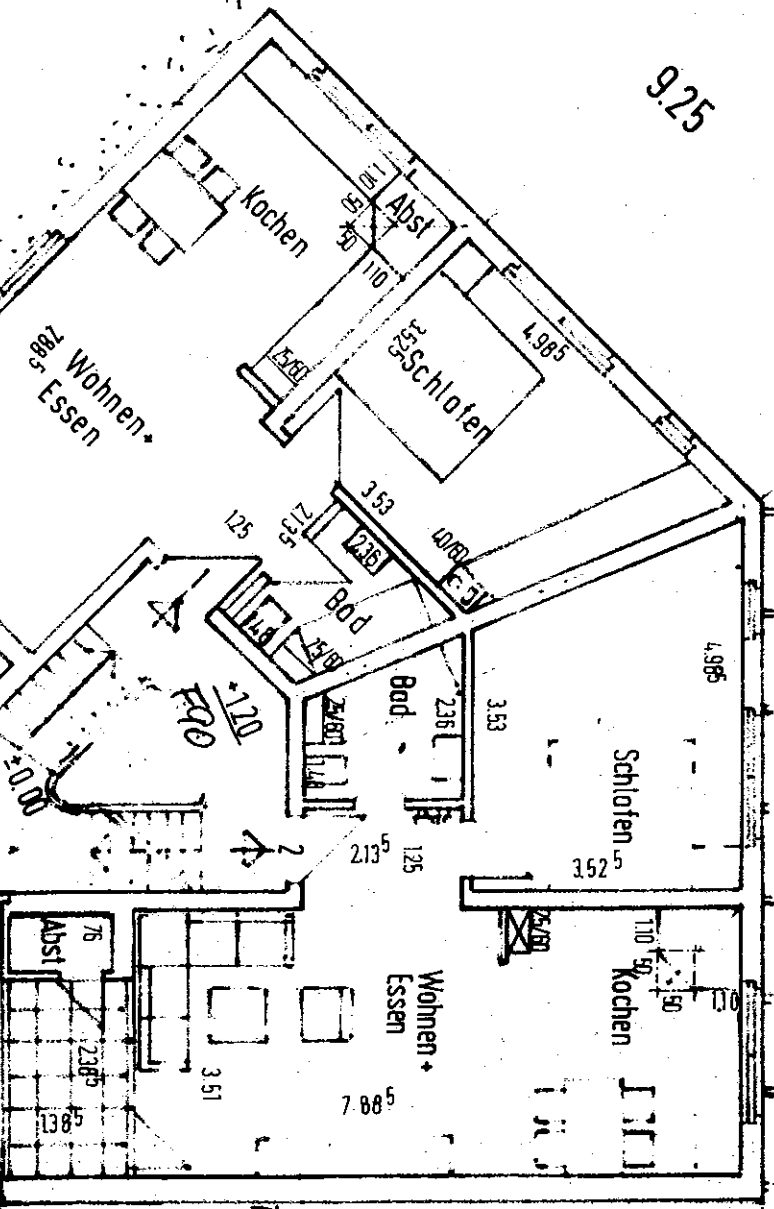

SS

Logeplan 1:2000

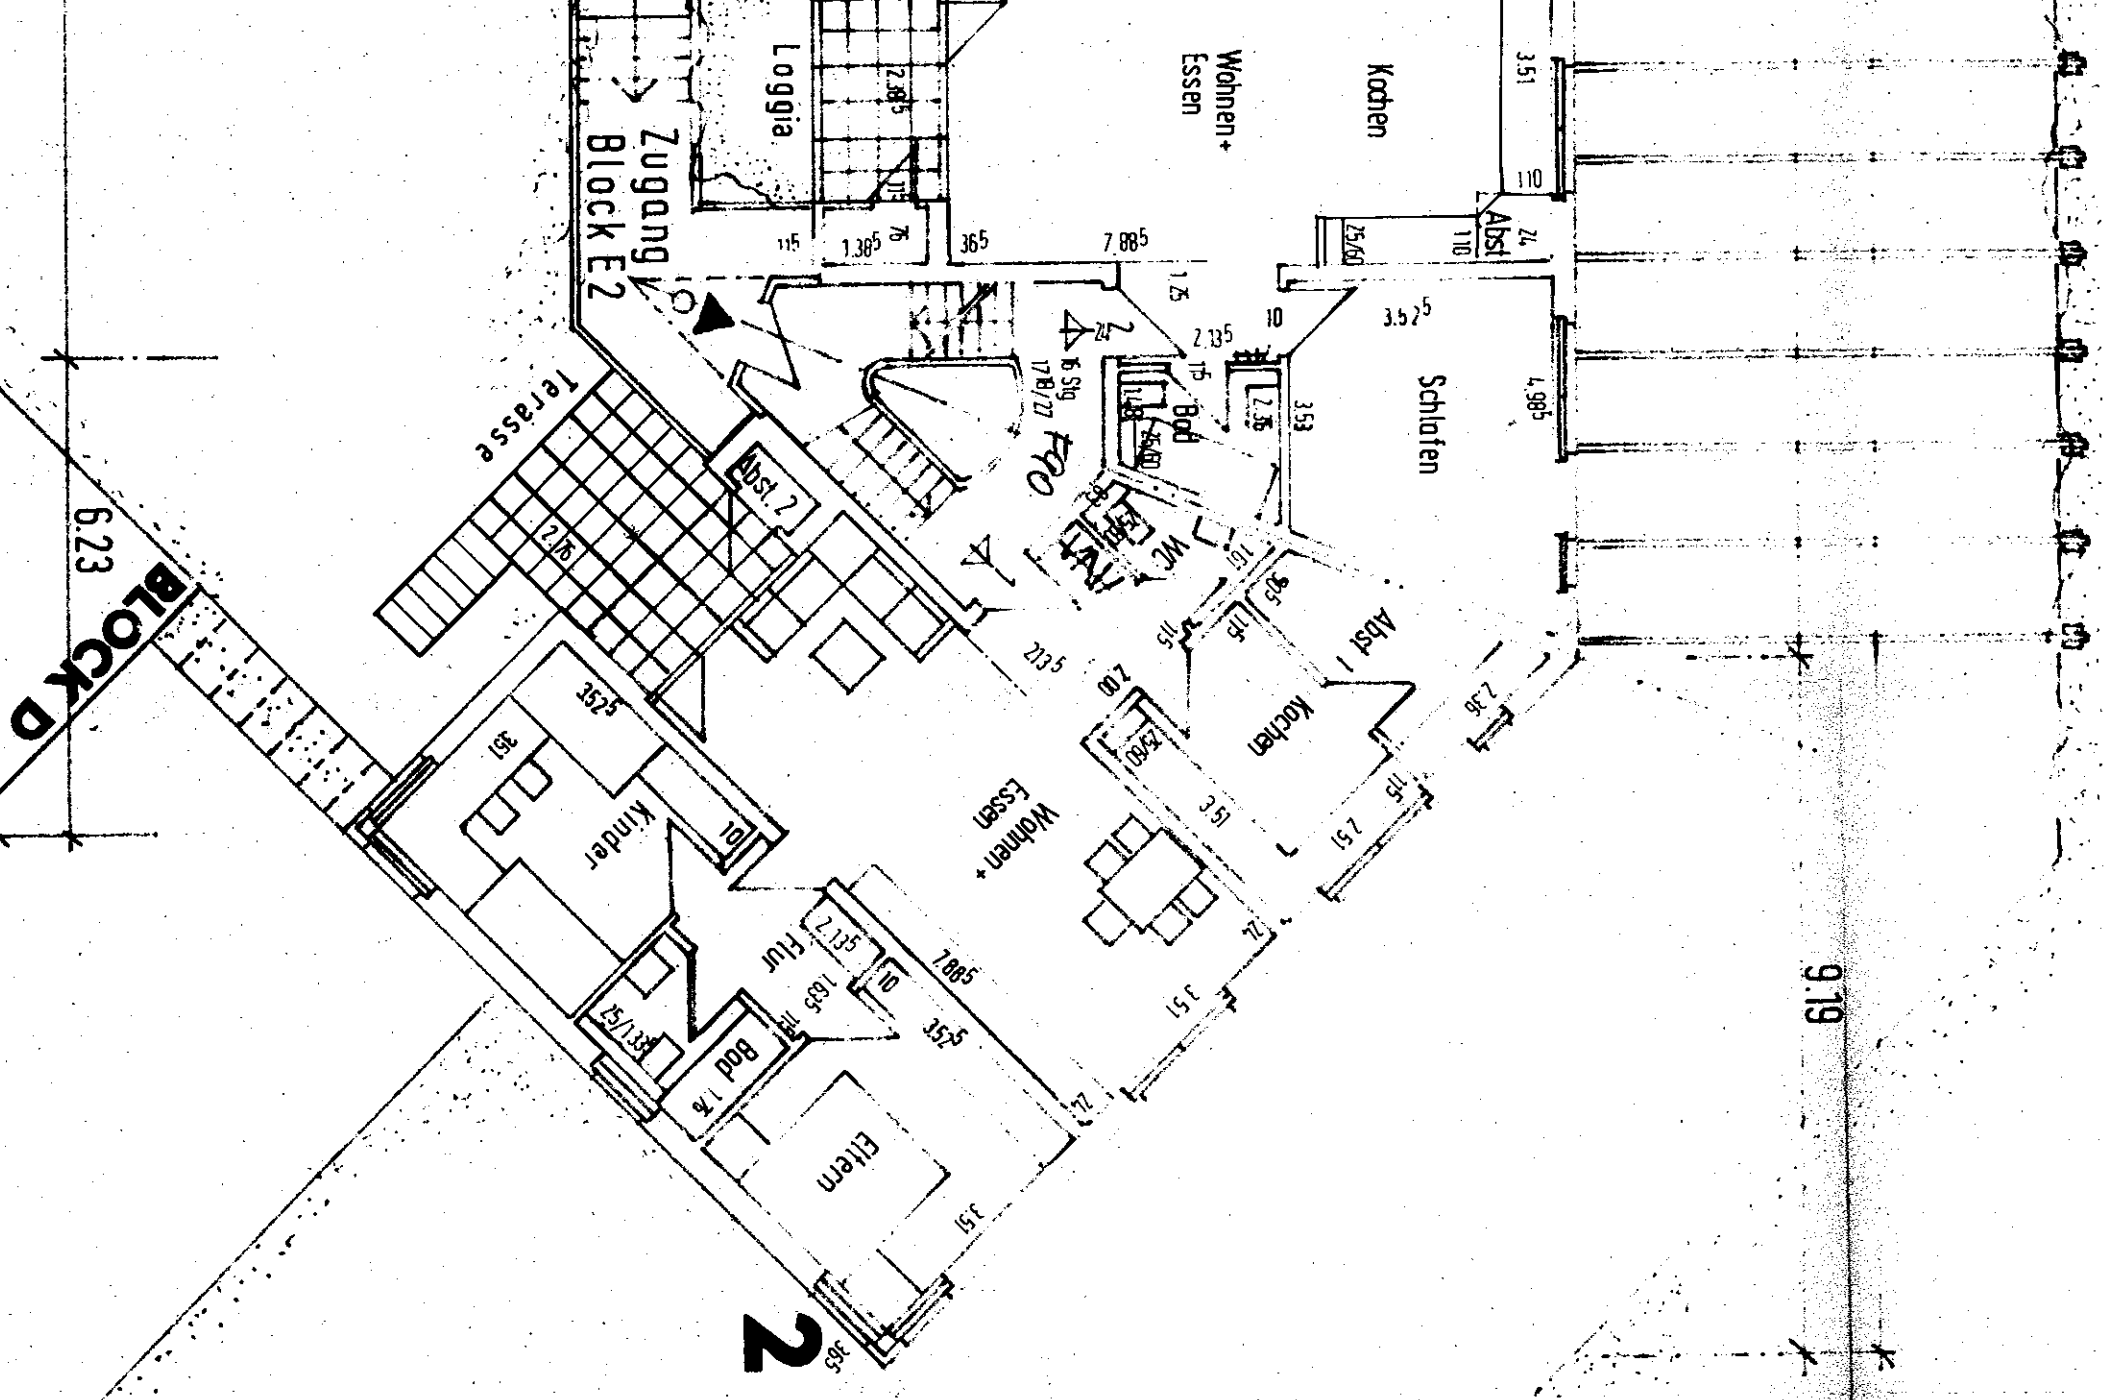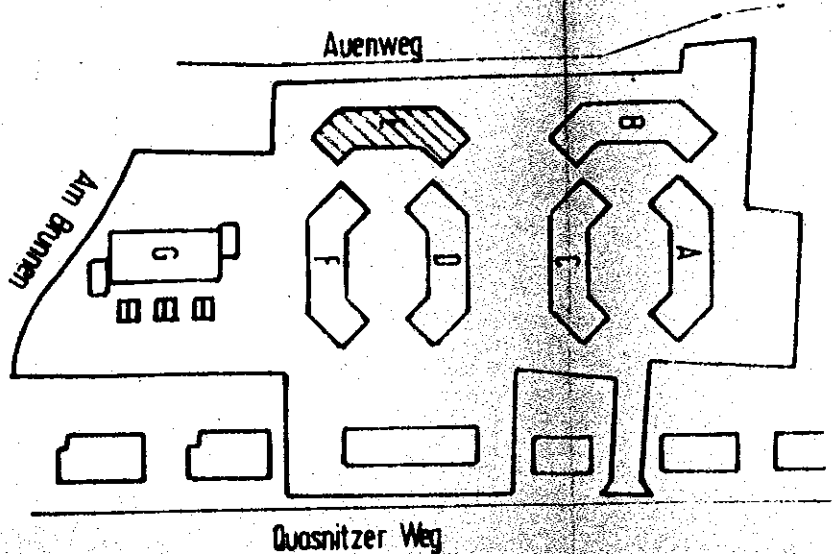

1/4 bautechnischer Hinweis
5.02/2/3

Landkreis Leipzig
- Der Landrat -
Bauaufsichtsrat

l.A.

Eggert

30.04.98/93

04.05.94

Wohnpark Auenweg

Block 6 Ebene: Erdgeschoss

