KREIS:
GEMEINDE: SCHWÄB. HALL
GEMARKUNG:

Grenze nach weiterem Ankauf (Endgültige Grenze)

L A G E P L A N

Bereits amtlich vermessene Grenze

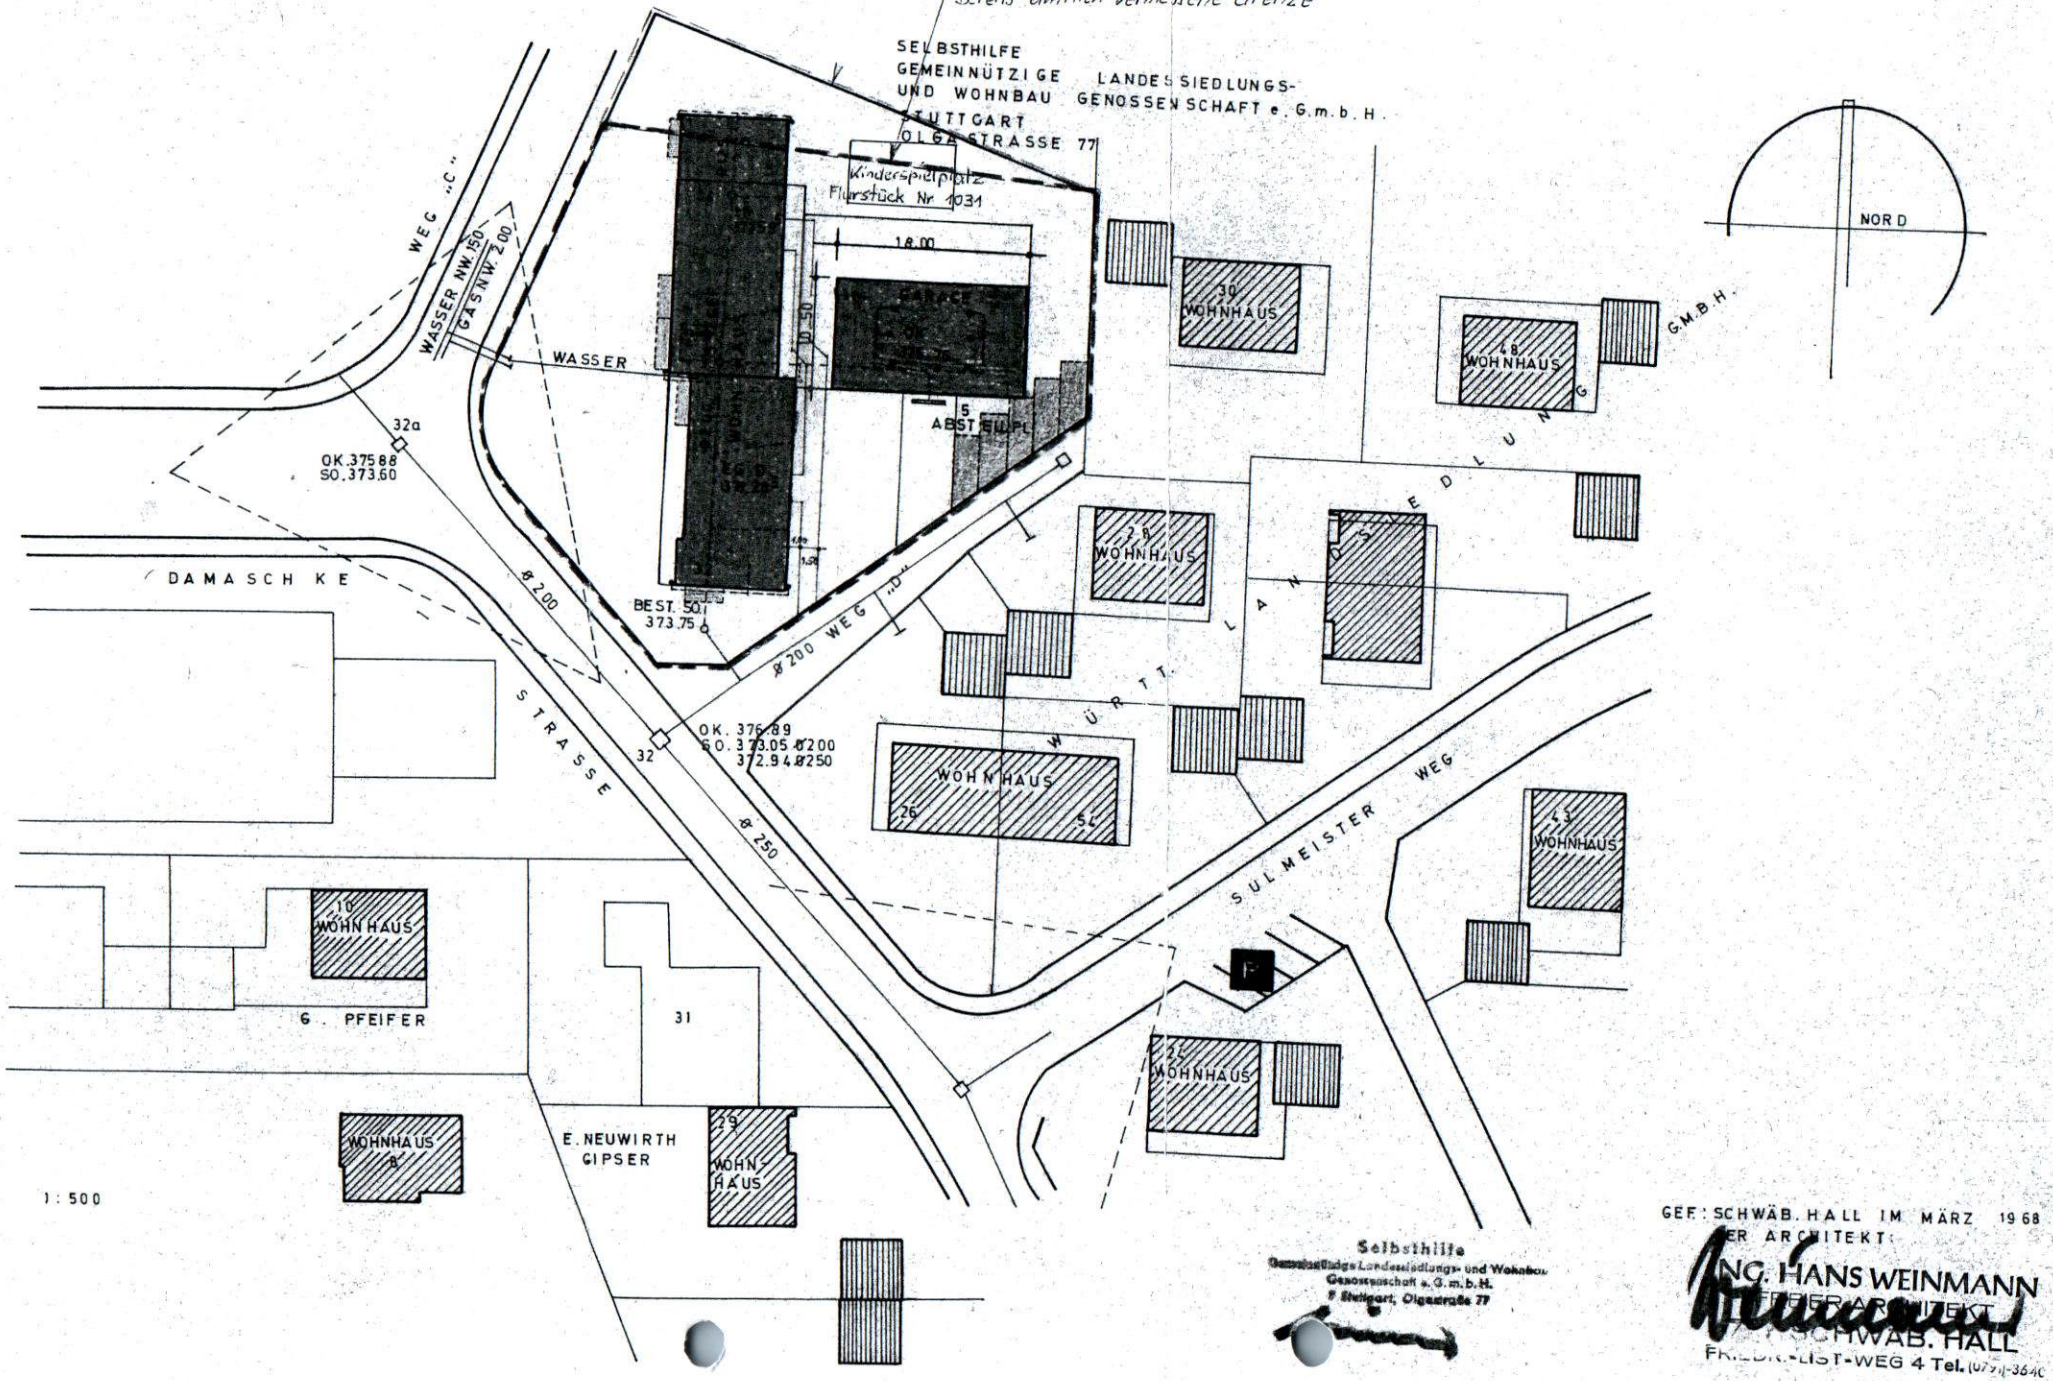

M 1:500

GEF: SCHWÄB. HALL IM MÄRZ 1968

Selbsthilfe
Gemeinnützige Landessiedlungs- und Wohnbau-Genossenschaft e. G.m.b.H.
7 Stuttgart, Olgastraße 77

ER ARCHITEKT:
ING. HANS WEINMANN
BERATER ARCHITEKT
SCHWÄB. HALL
FRIEDR.-LIST-WEG 4 Tel. (0791)-3640