




1. OBERGESCHOSS
GEBÄUDE 5

DACHGESCHOSS
GEBÄUDE 5A

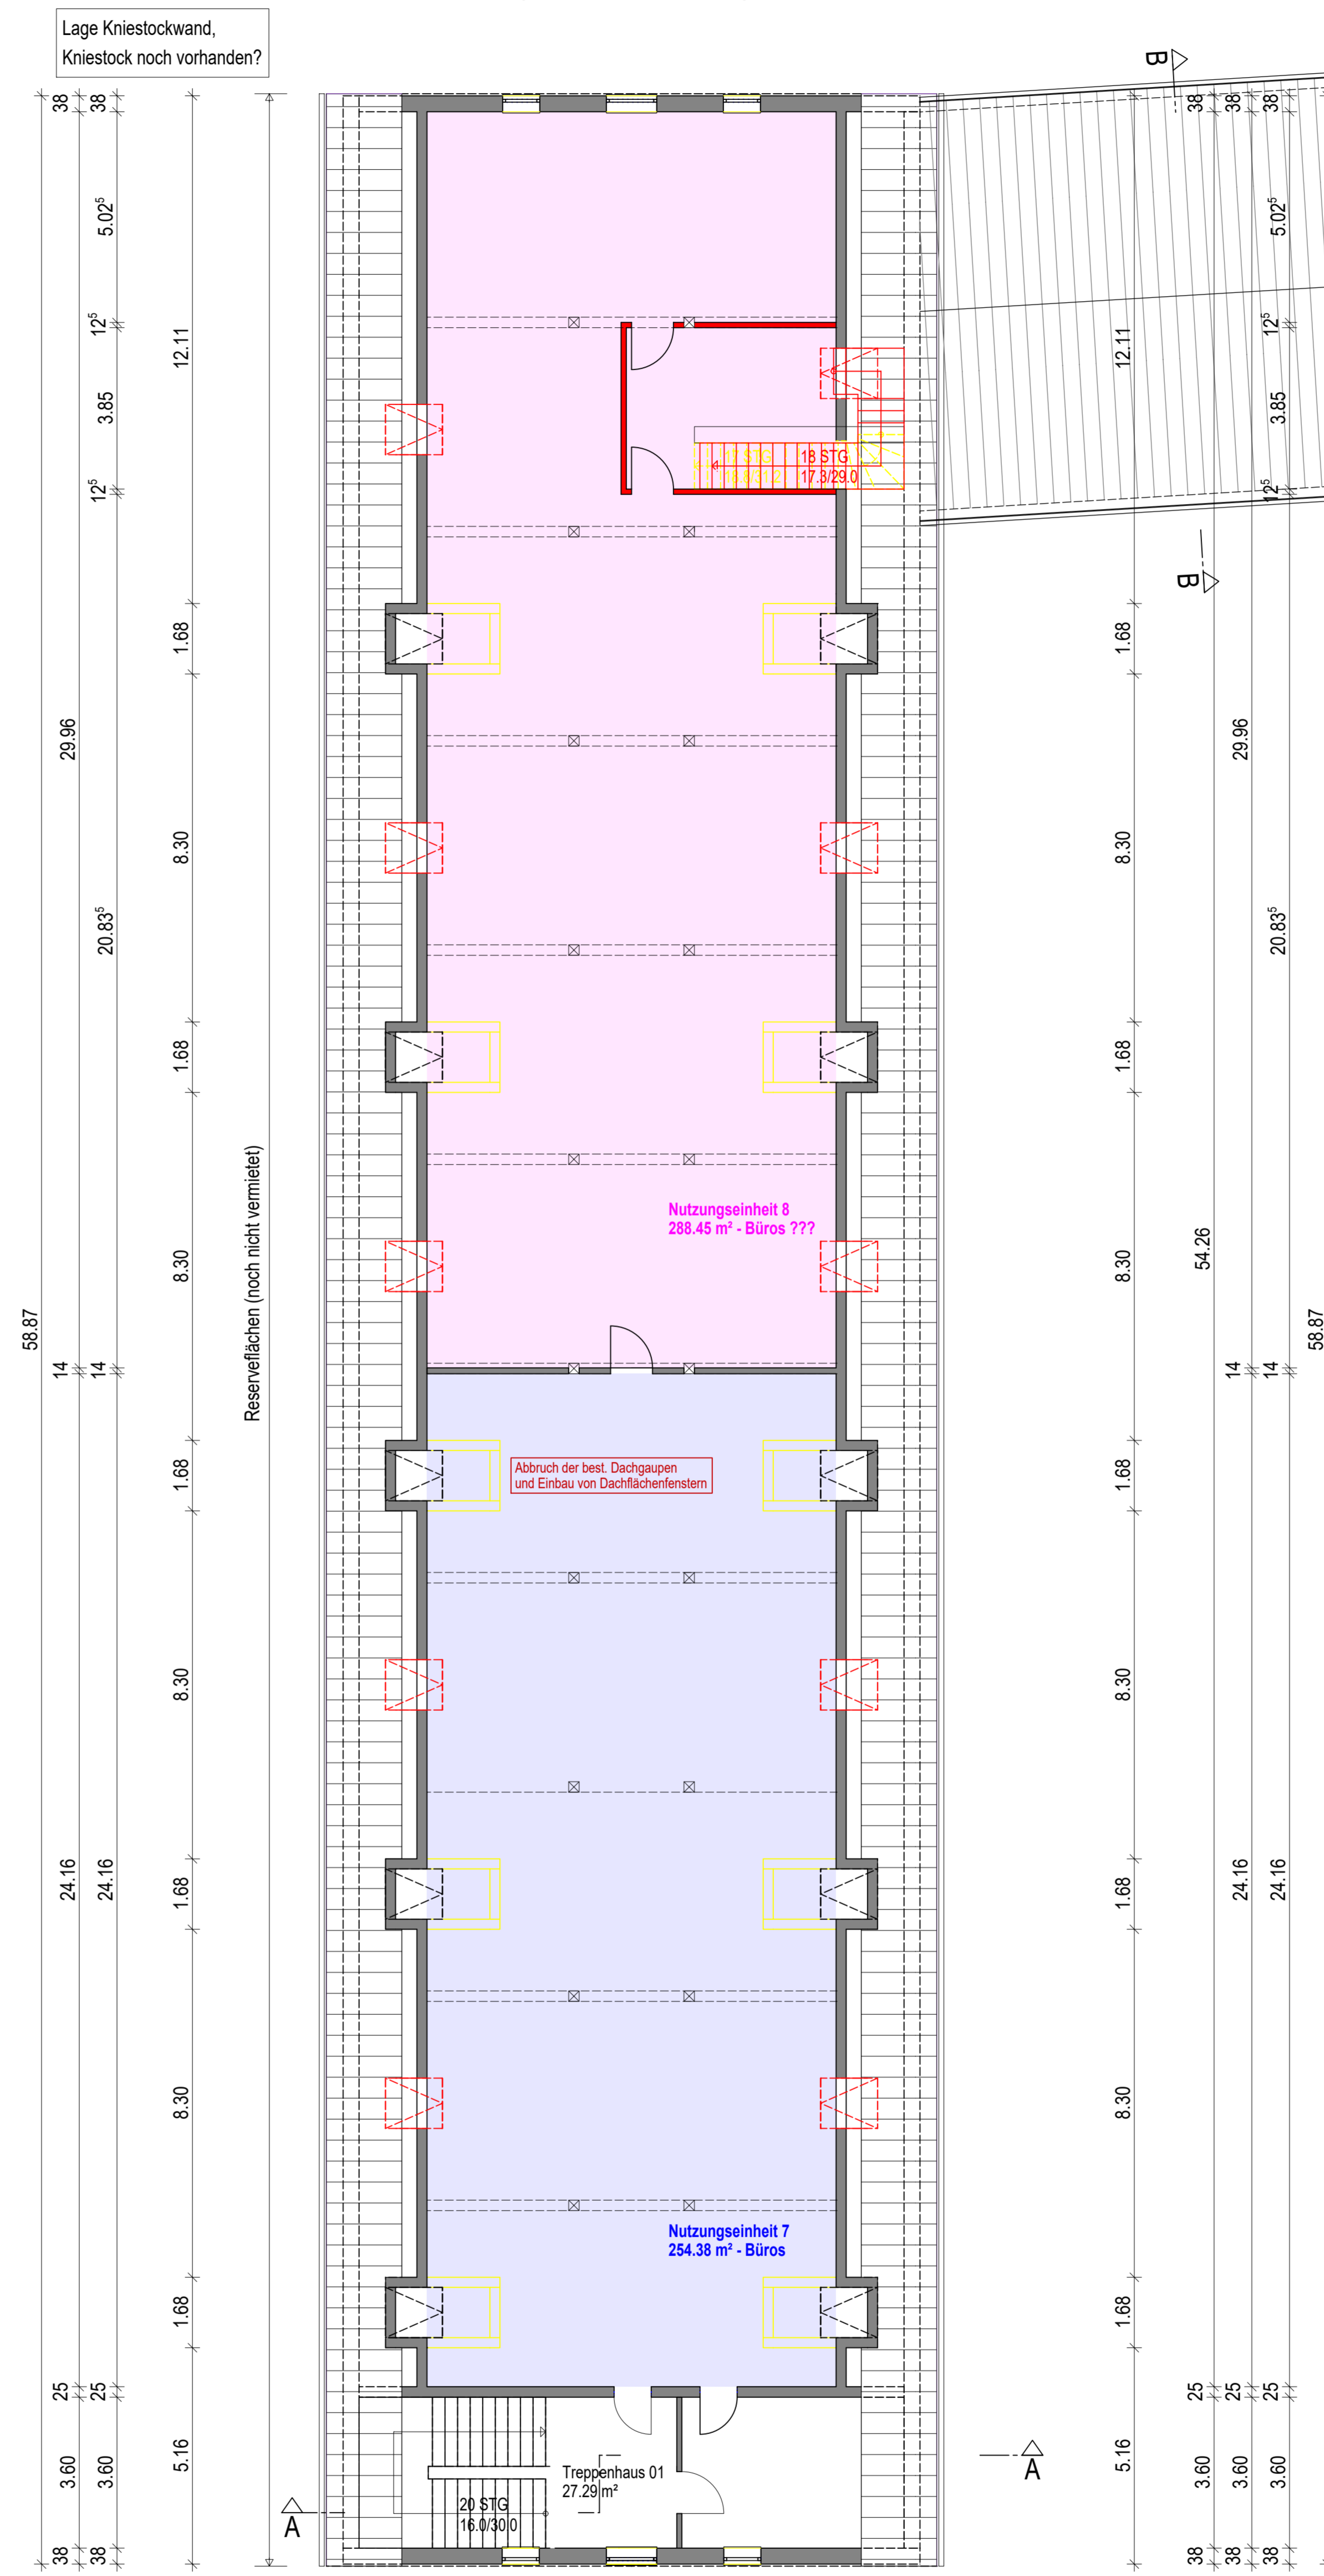

DACHGESCHOSS
GEBÄUDE 5

DACHDRAUF SICHT
GEBÄUDE 5A

DOKUMENTATION

PROJEKT	Nutzungsänderung eines ehemaligen Bundeswehrgebäudes in ein Produktions- und Bürogebäude Fl.-Nr. 415/47, Gemarkung Memmingerberg Allgäustraße 6, 87766 Memmingerberg				
BAUHERR	 IX AIRPORT PARK GMBH & CO. KG ALLGAUSTRASSE 10 87766 MEMMINGERBERG				
ARCHITECT	 ARCHITEKT WOLFGANG KRISCHKE ULMER STRASSE 14 87702 MEMMINGEN TEL 08331985564 FAX 08331985565 www.krischke-architekten.com				
ZEICHNUNG	1. OBERGESCHOSS DACHGESCHOSS				
MASSSTAB	1:100	VERFASSTER	PROJEKTNR.	ZEICHN.NR.	INDEX
GEZEICHNET					
DATUM	02.02.2023				
GEKLEBT					
BLATTGRÖSSE					