


WOHNFLÄCHE 71,02 qm

WOHNFLÄCHE 61,22 qm

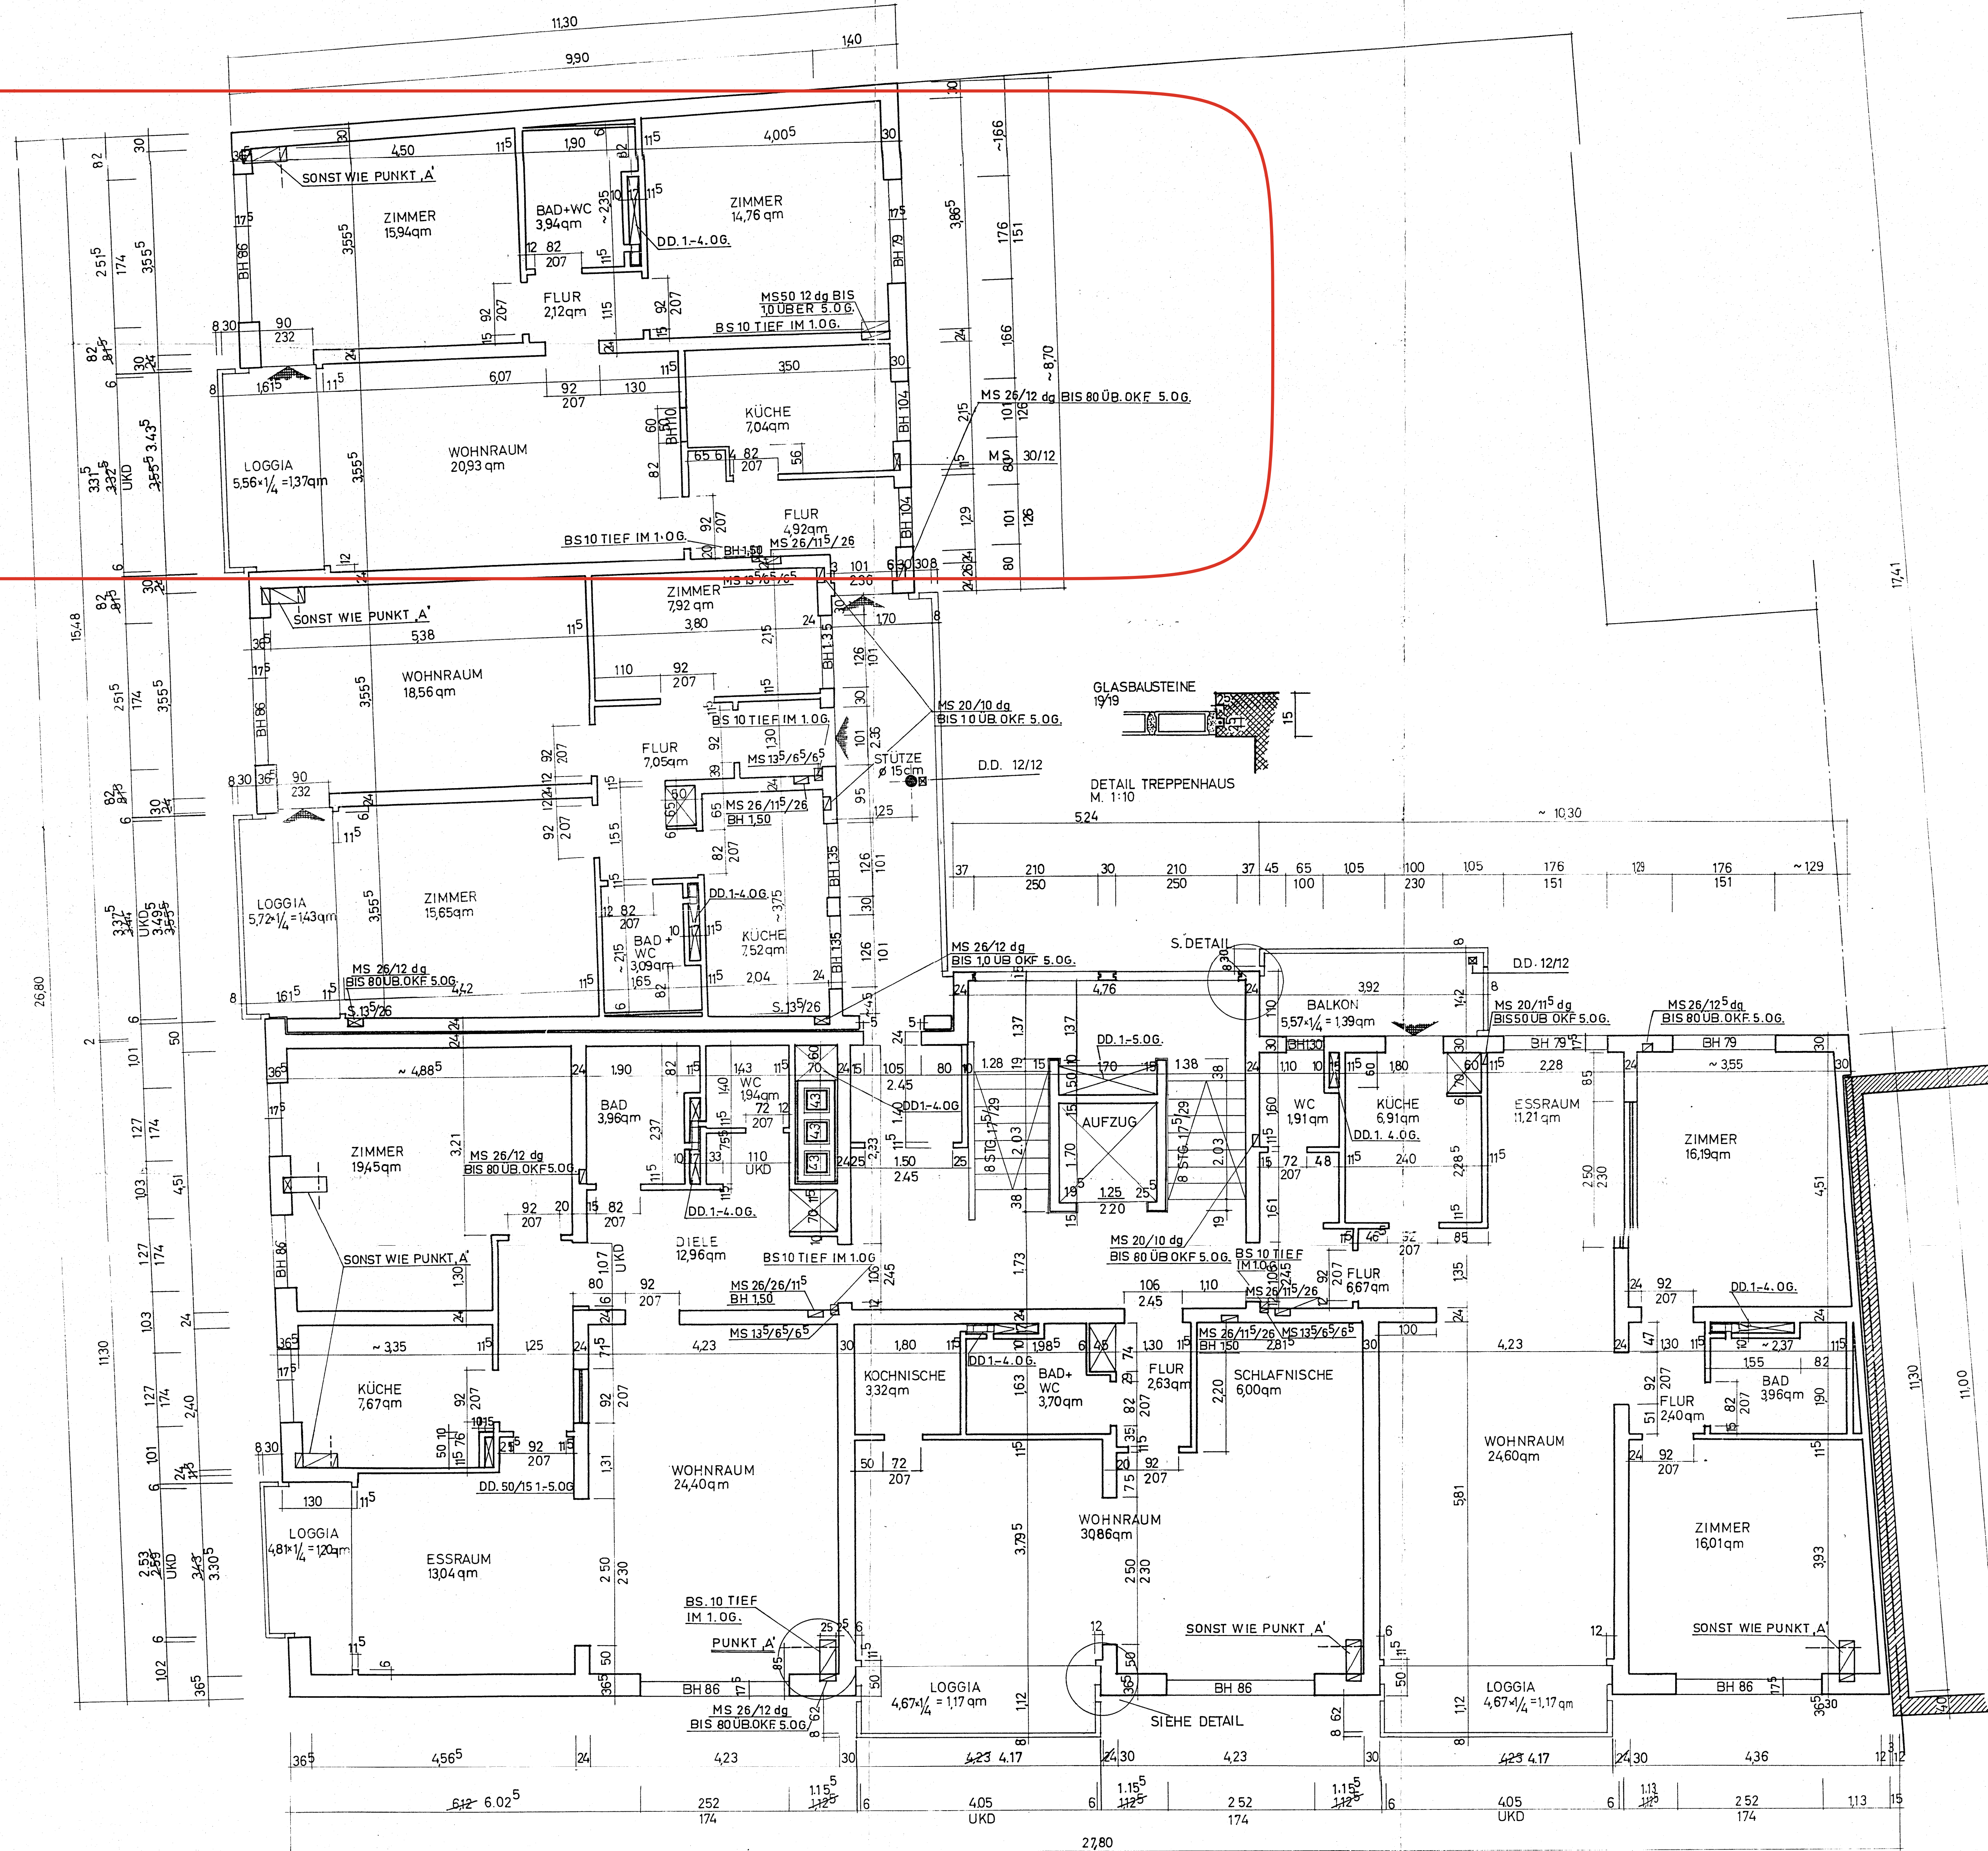

ALLE MASSE SIND VOM
UNTERNEHMER VERANTW.
ZU PRÜFEN!

WOHNFLÄCHE 84,62 qm

WOHNFLÄCHE 47,68 qm

WOHNFLÄCHE 92,42 qm

WOHN-GESCHÄFTSHAUS
FÜR DIE RUHEGEHALTS-UND
ZUSATZVERSORUNGSKASSE
DES SAARLANDES
IN SAARBRÜCKEN
BREITE-STR.-MALSTATTER-MARKT
1-5.OBERGESCHOSS

M. 1:50
SAARBRÜCKEN DEN 24. JUNI 1955

DIE BAUHERRSCHAFT:

DER ARCHITEKT UND
VERANTW. BAULEITER:

R. Müller