




TEILUNGSPLÄNE
vom 20. 03. 2023
+ SONDERNUTZUNGSFLÄCHEN

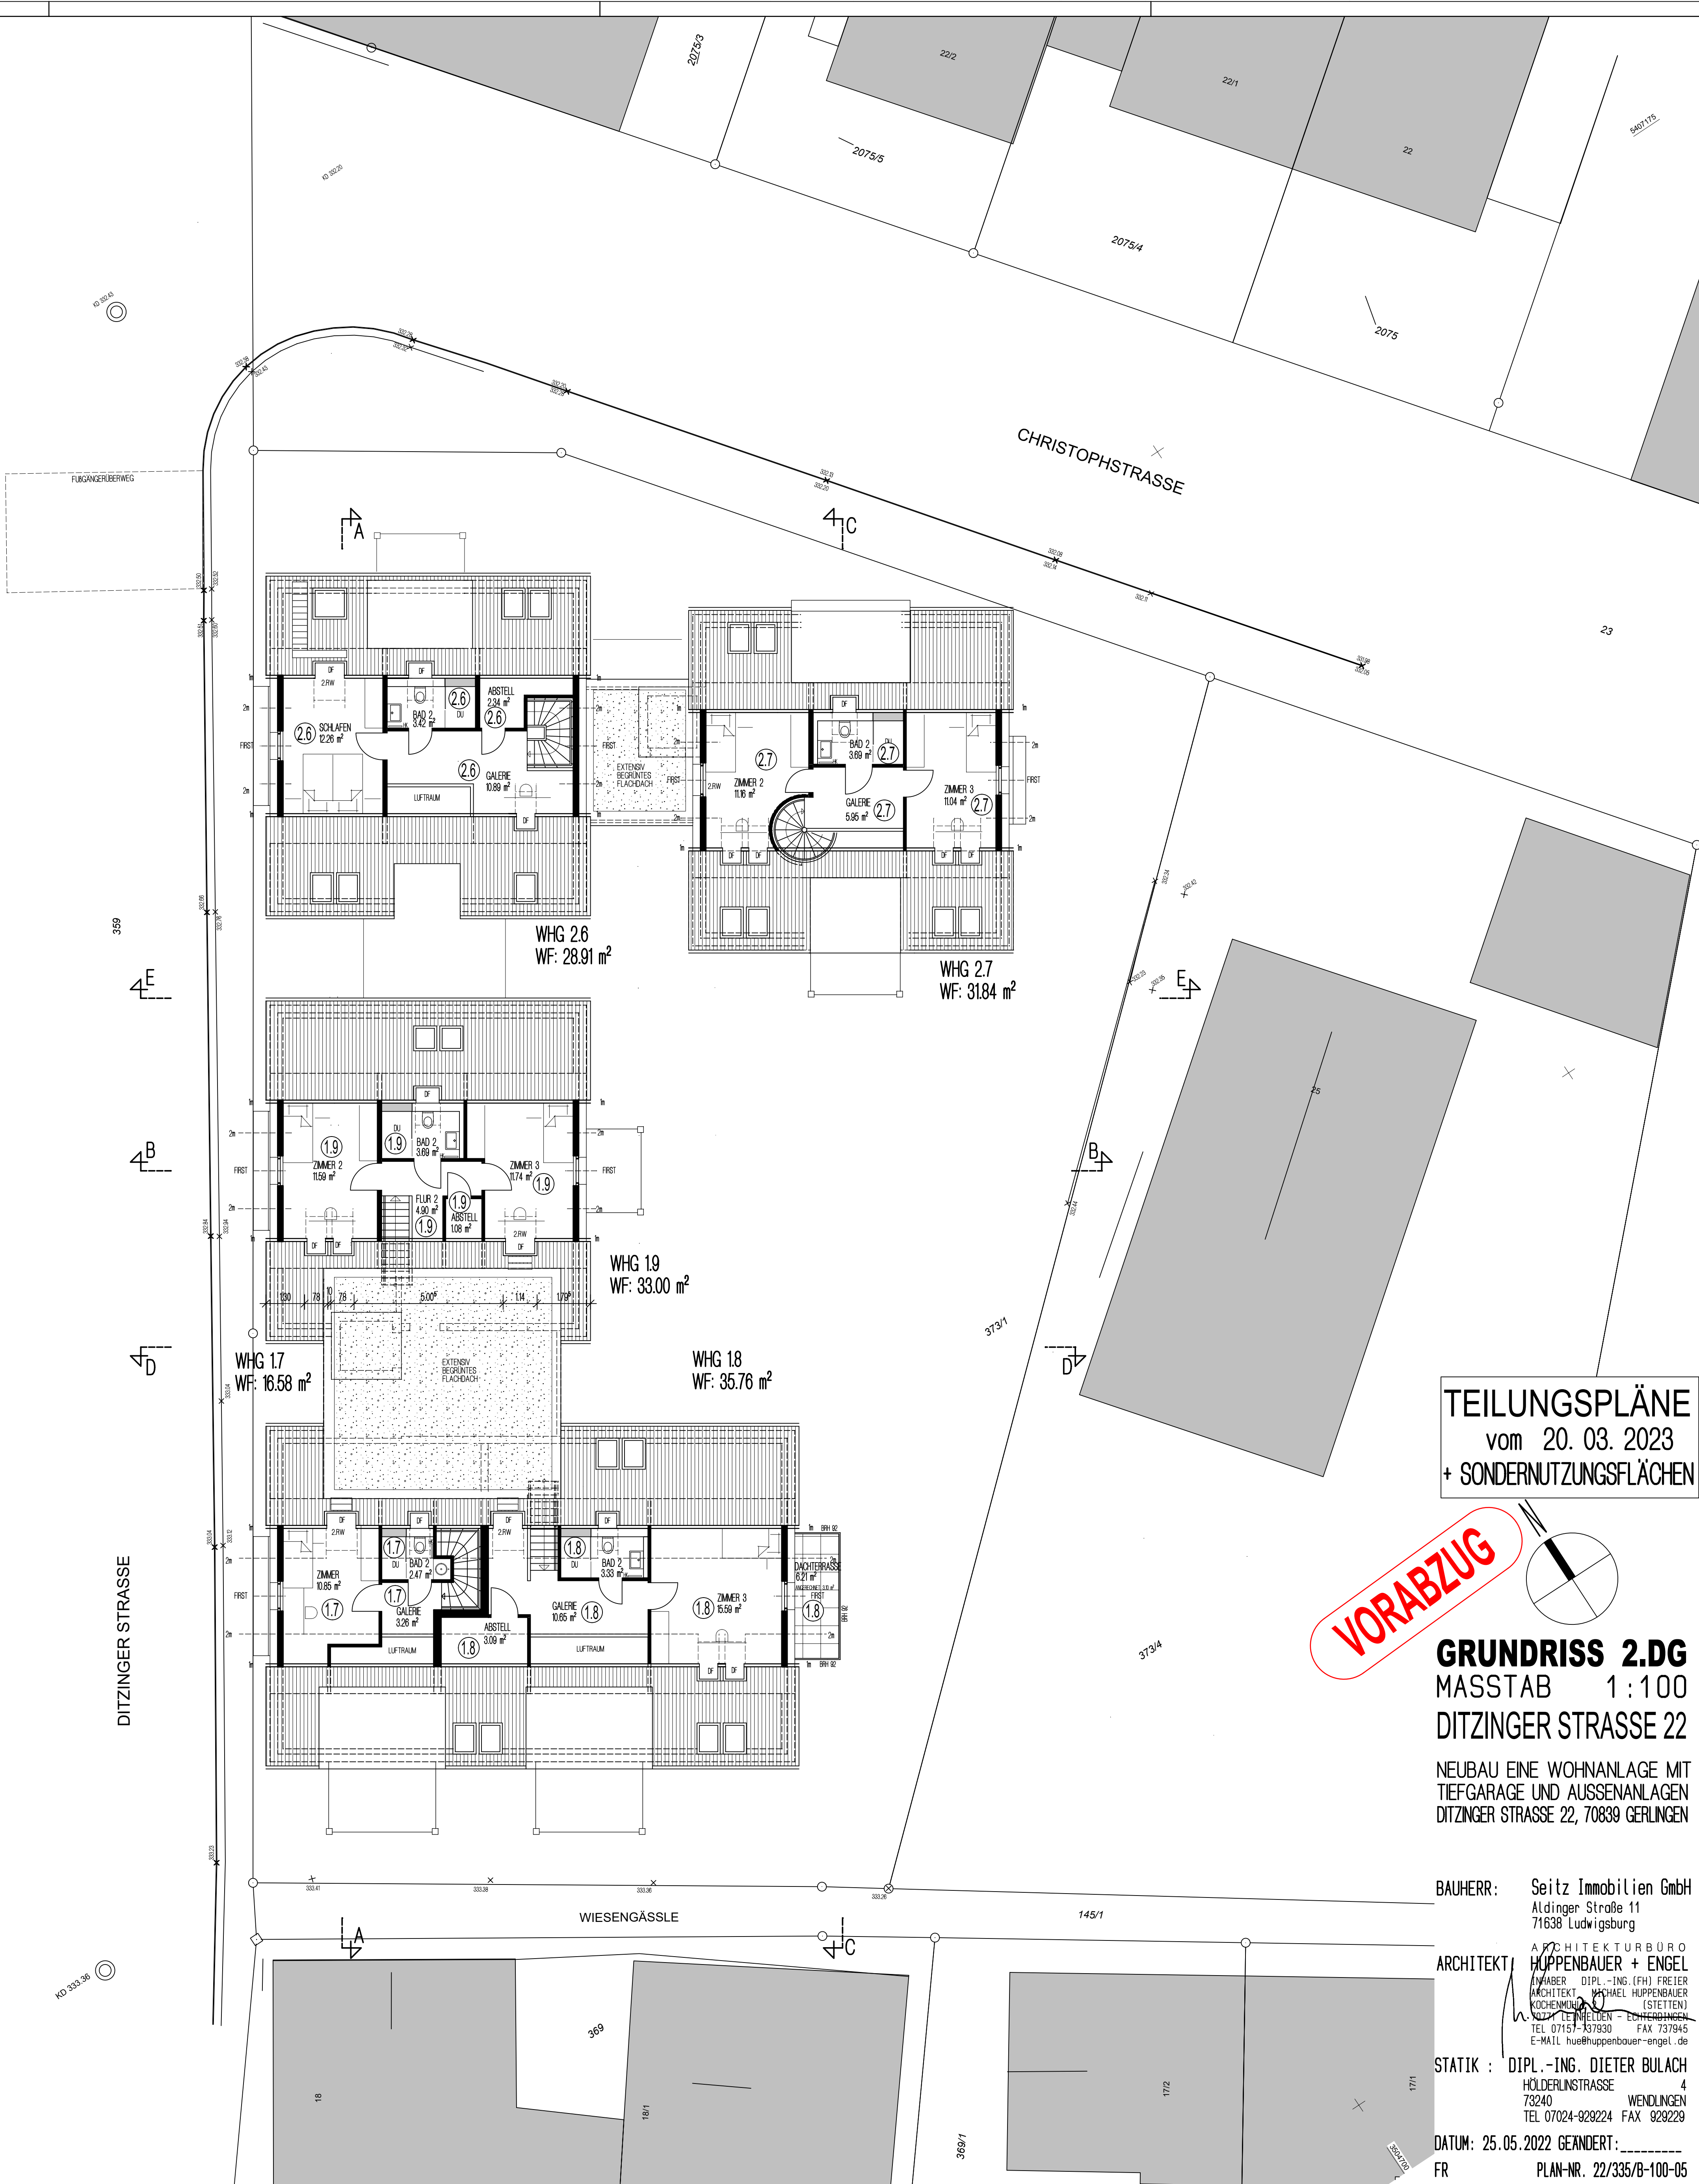

GRUNDRISS 2.DG
MASSTAB 1:100
DITZINGER STRASSE 22

NEUBAU EINE WOHNANLAGE MIT
TIEFGARAGE UND AUSSENANLAGEN
DITZINGER STRASSE 22, 70839 GERLINGEN

BAUHERR: Seitz Immobilien GmbH
Aldinger Straße 11
71638 Ludwigsburg

ARCHITEKT: ARCHITEKTURBÜRO
HUPPENBAUER + ENGEL
HUPPENBAUER DIPL.-ING. (FH) FREIER
ARCHITEKT MICHAEL HUPPENBAUER
(STETTEN)
KÖCHENMÜLLER - ECHTERDINGEN
TEL 07157-337930 FAX 737945
E-MAIL hue@huppenbauer-engel.de

STATIK : DIPL.-ING. DIETER BULACH
HÖLDERLINSTRASSE 4
73240 WENDLINGEN
TEL 07024-929224 FAX 929229

DATUM: 25.05.2022 GEÄNDERT: _____
FR PLAN-NR. 22/335/B-100-05