

# Auszug aus dem Liegenschaftskataster

Liegenschaftskarte 1:1000


Erstellt am 18.07.2023

Flurstück: 4  
Flur: 30  
Gemarkung: Neumünster -6696

Gemeinde: Neumünster, Stadt  
Kreis: Neumünster, Stadt



Erteilende Stelle: LVermGeo SH  
Mercatorstraße 1  
24106 Kiel  
Telefon: 0431 383-2020  
E-Mail: Poststelle@LVermGeo.landsh.de

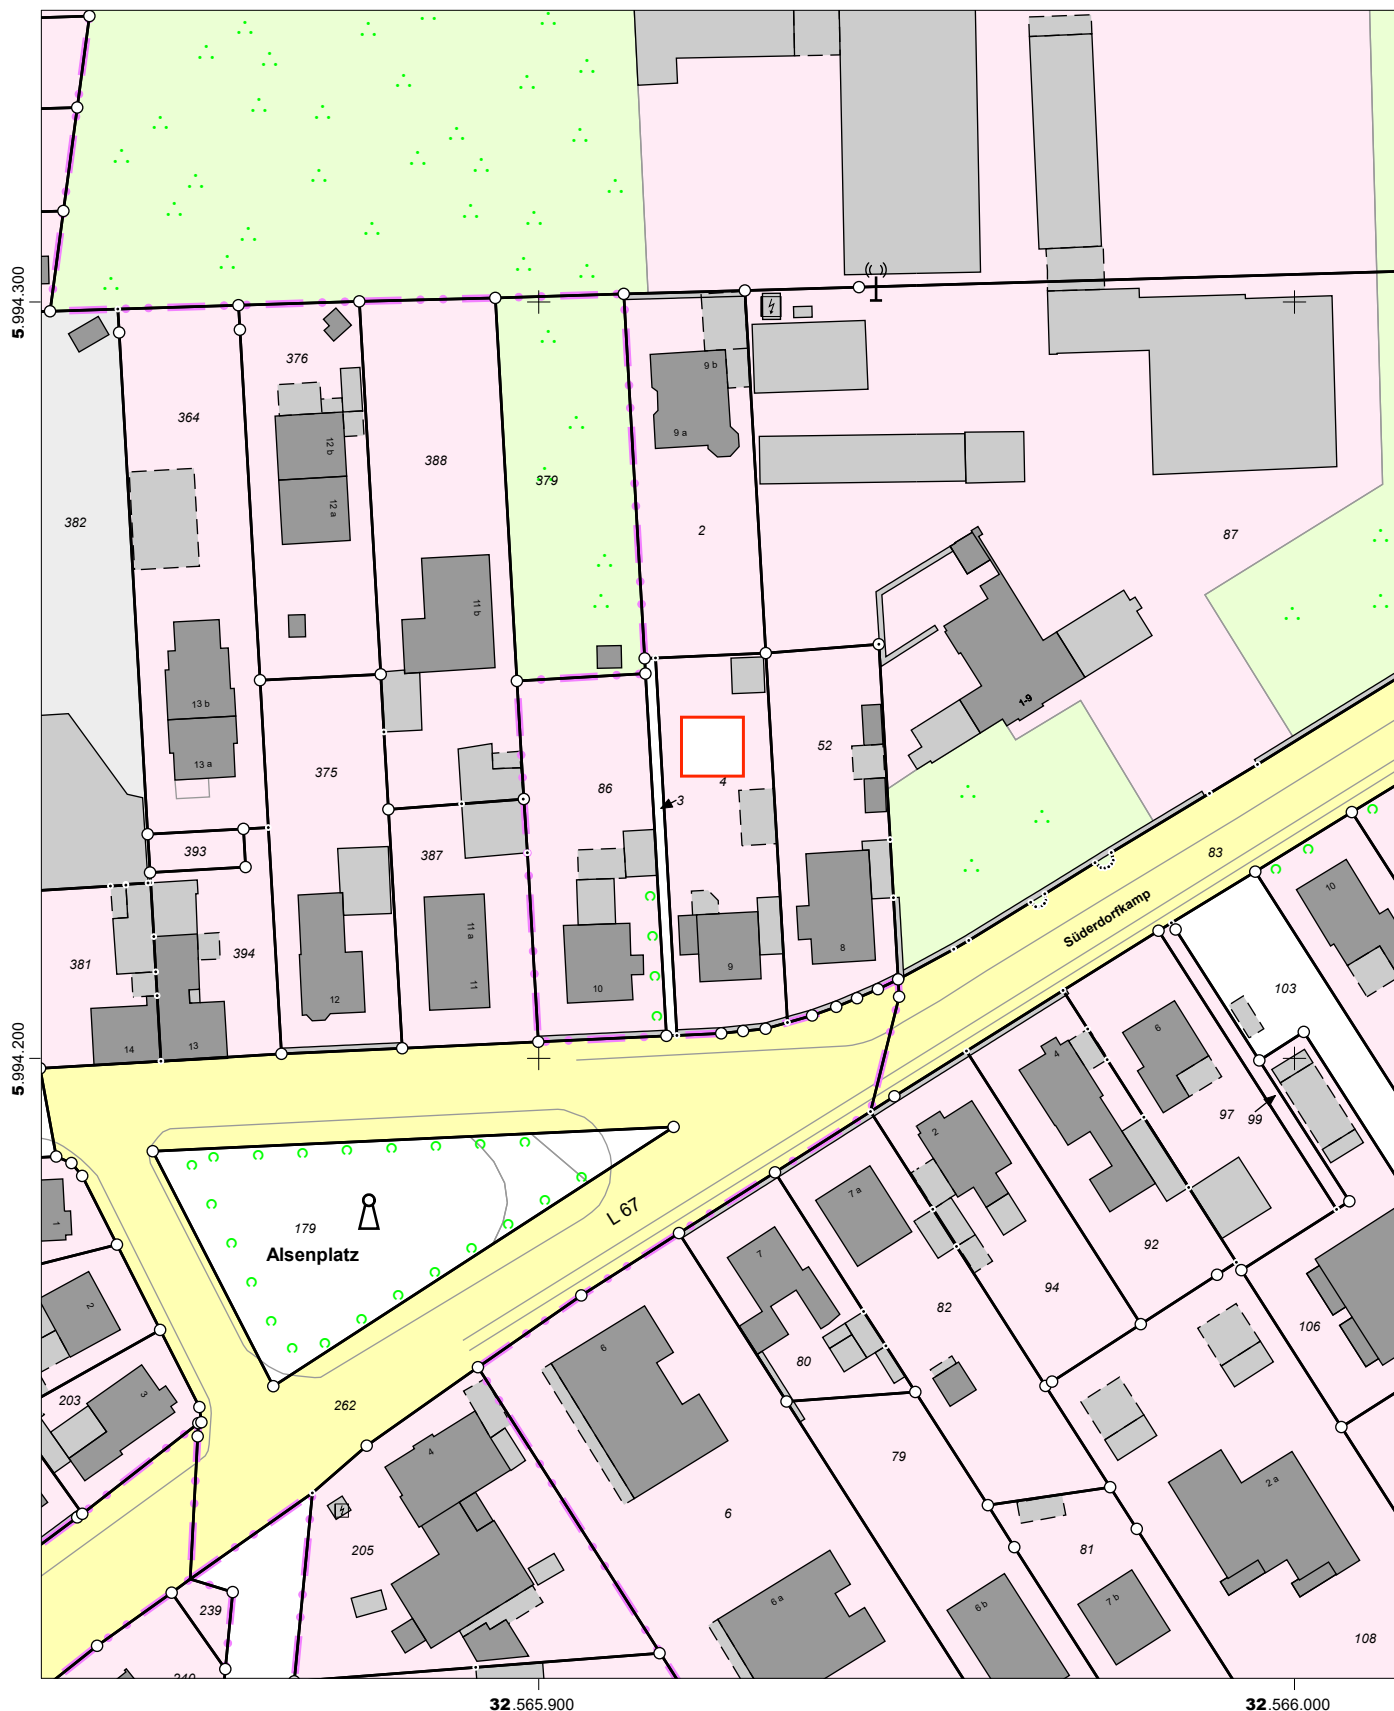

32.565.900 32.566.000  
Maßstab: 1:1000 0 10 20 30 Meter

Für den Maßstab dieses Auszugs aus dem Liegenschaftskataster ist der ausgedruckte Maßstabsbalken maßgebend. Dieser Auszug ist maschinell erstellt und wird nicht unterschrieben. Vervielfältigung, Umarbeitung, Veröffentlichung und Weitergabe an Dritte nur mit Zustimmung des Landesamtes für Vermessung und Geoinformation Schleswig-Holstein oder zum eigenen Gebrauch (§9 Vermessungs- und Katastergesetz in der jeweils geltenden Fassung).

