

Fassadenschnitt FS 2 M 1:50

Fassadenansicht M 1:50

PLAN NR.	W-E4/25	22.02.05	2
DATUM	Marc. Hochhaus, Langhaus, Winkel, CCF		
PLANVERTEILUNG DATEN PAPIER			

RH	RAUMHOCH
P	PUTZ
TP	TROCKENPUTZ
FL	FLIESEN
SB	SICHTBETON
FH	FUERHEHMEND
FB	FUERBESTANDIG
T 30	FUERHEHMENDE TUR
T 90	FUERBESTANDIGE TUR
RBT	RAUCHDICHTER TUR
OKR	OKERANTE ROHDECKE
OKF	OKERANTE FERDIG
UKD	UNTERKANTE DECKE
DD	DECKENDURCHBRUCH
FD	FUSSBODENDURCHBRUCH
WD	WANDDURCHBRUCH
WS	WANDSCHLITZ
FBV	FUSSBODENVERTIEFUNG
NMH	NACH MONTAGE HOCHMAUERN


S	SANITARNSTALLATION
H	HEIZUNGSINSTALLATION
L	BE- UND ENTLUEFTUNG
E	ELEKTROINSTALLATION

RWA	RAUCHABZUGSANLAGE
-----	-------------------

	STAHLBETON
	BETON
	MAUERWERK
	GASBETON BZW. TROCKENBAU
	BETONFERTIGTEILE

SAMTLICHE MASSE SIND AN DER BAUSTELLE ZU PRUFEN

ALLE TRAGENDEN BAUTEILE NACH STATISCHER BERECHNUNG.
 AUSSPARUNGEN FUR AUFGUENGE, ROLLTREPPEN UND MASCHINELLE
 ANLAGEN NACH DEN PLANEN DER AUSFUHRENDE FIRMEN.
 TURHOEHEN VERSTEHEN SICH VON OK FERTIGFUSSBODEN BIS
 UK ROHSTURZ.
 BRUSTUNGSHOEHEN VERSTEHEN SICH AB OK FERTIGFUSSBODEN.
 FEUCHTIGKEITSABDICHTUNG NACH DIN UND DEN VORSCHRIFTEN
 DER HERSTELLER DES DICHTUNGSMATERIALS.
 WARMEDAMMUNG UND SCHALLDAMMUNG NACH DIN 4108 / 4109.

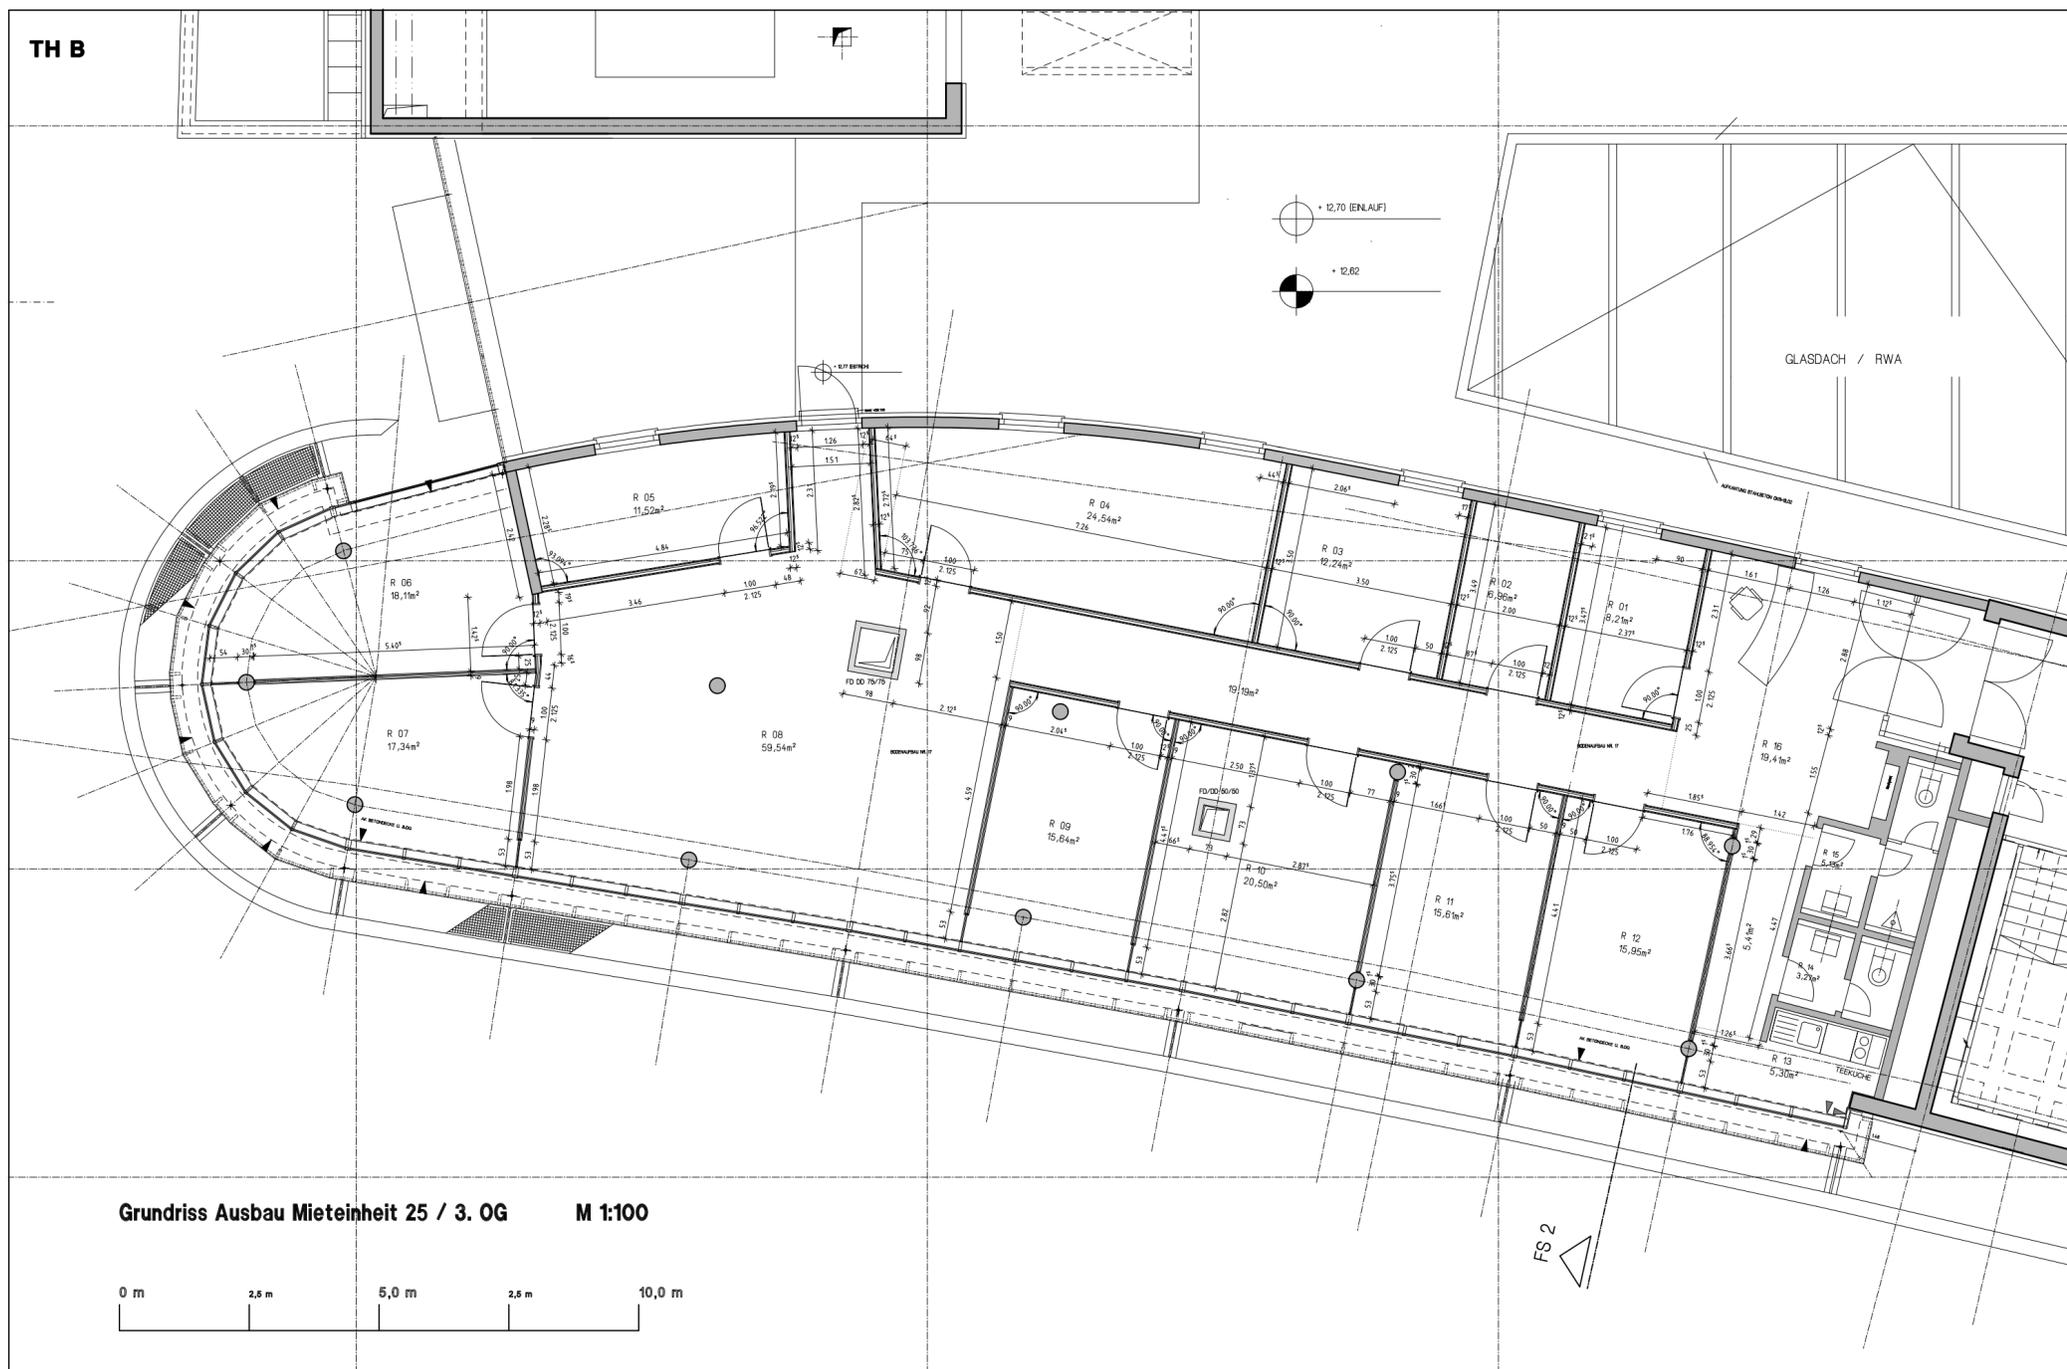

Grundriss Ausbau Mietereinheit 25 / 3. OG M 1:100



DATUM	22.02.2005	ANDERUNG	INDEX	GEFERTIGT
-------	------------	----------	-------	-----------

22.02.2005	INDEX
AUSFUHRUNGSPLAN	
± 0,00 = 206,50 m üNN	

CITY-CENTER FRAUENTOR
 GÖRLITZ

PLAN NR.	W-E4/25	MASSTAB	M 1/100	GROSSE	420 / 560
Grundriss Ausbau Mietereinheit 25 / 3. OG				STAND	22.02.2005
PROJ.-NR.	9901	DATUM	19.01.2005	GEFERTIGT	BJK

Wolfgang Loebermann
 Dipl. Ing. Architekt BDA
 Dr. Carlo-Schmid-Strasse 200 D - 90491 Nürnberg
 Telefon 0911/9 19 97 - 0 Telefax 0911/59 23 05