

OKFF +/- 0,00 = 34,60 ÜNN

Index	Änderung	Datum
A	Nachtrag	15.03.05

Bauvorhaben
 AOK Geschäftsstelle
 Galenstraße 6
 13597 Berlin
 Bauherr
 AOK Berlin -
 Die Gesundheitskasse
 Immobilienmanagement
 10957 Berlin

(Signature)

Planerfasser
 Zerr Hapke Nieländer Architekten
 Goethestr. 72
 10625 Berlin - Charlottenburg
 Fon. 030 31806684J5
 Fax 030 31806688
 eMail: gnl@znh-architekten.de

Planinhalt
 Genehmigungplanung Nachtrag
Grundriss 3.OG
 Masstab
 1:100
 Datum
 28.07.2004



Als Nachtrag Nr. 1 zur Bau-
 genehmigung Nr. 2004-0454
 vom 08.12.04 genehmigt

Hinsichtlich der farbige
 eingetragenen Änderungen,
 Bauaufsichtlich geprüft
 Bin.-Spandau, den 14.08. 2005
 Bezirksamt Spandau von Berlin
 Abt. Bauen, Planen und Umweltschutz
 Bau- und Wohnungsaufsichtsamt
 I. A.

Bauteil A

Bauteil B



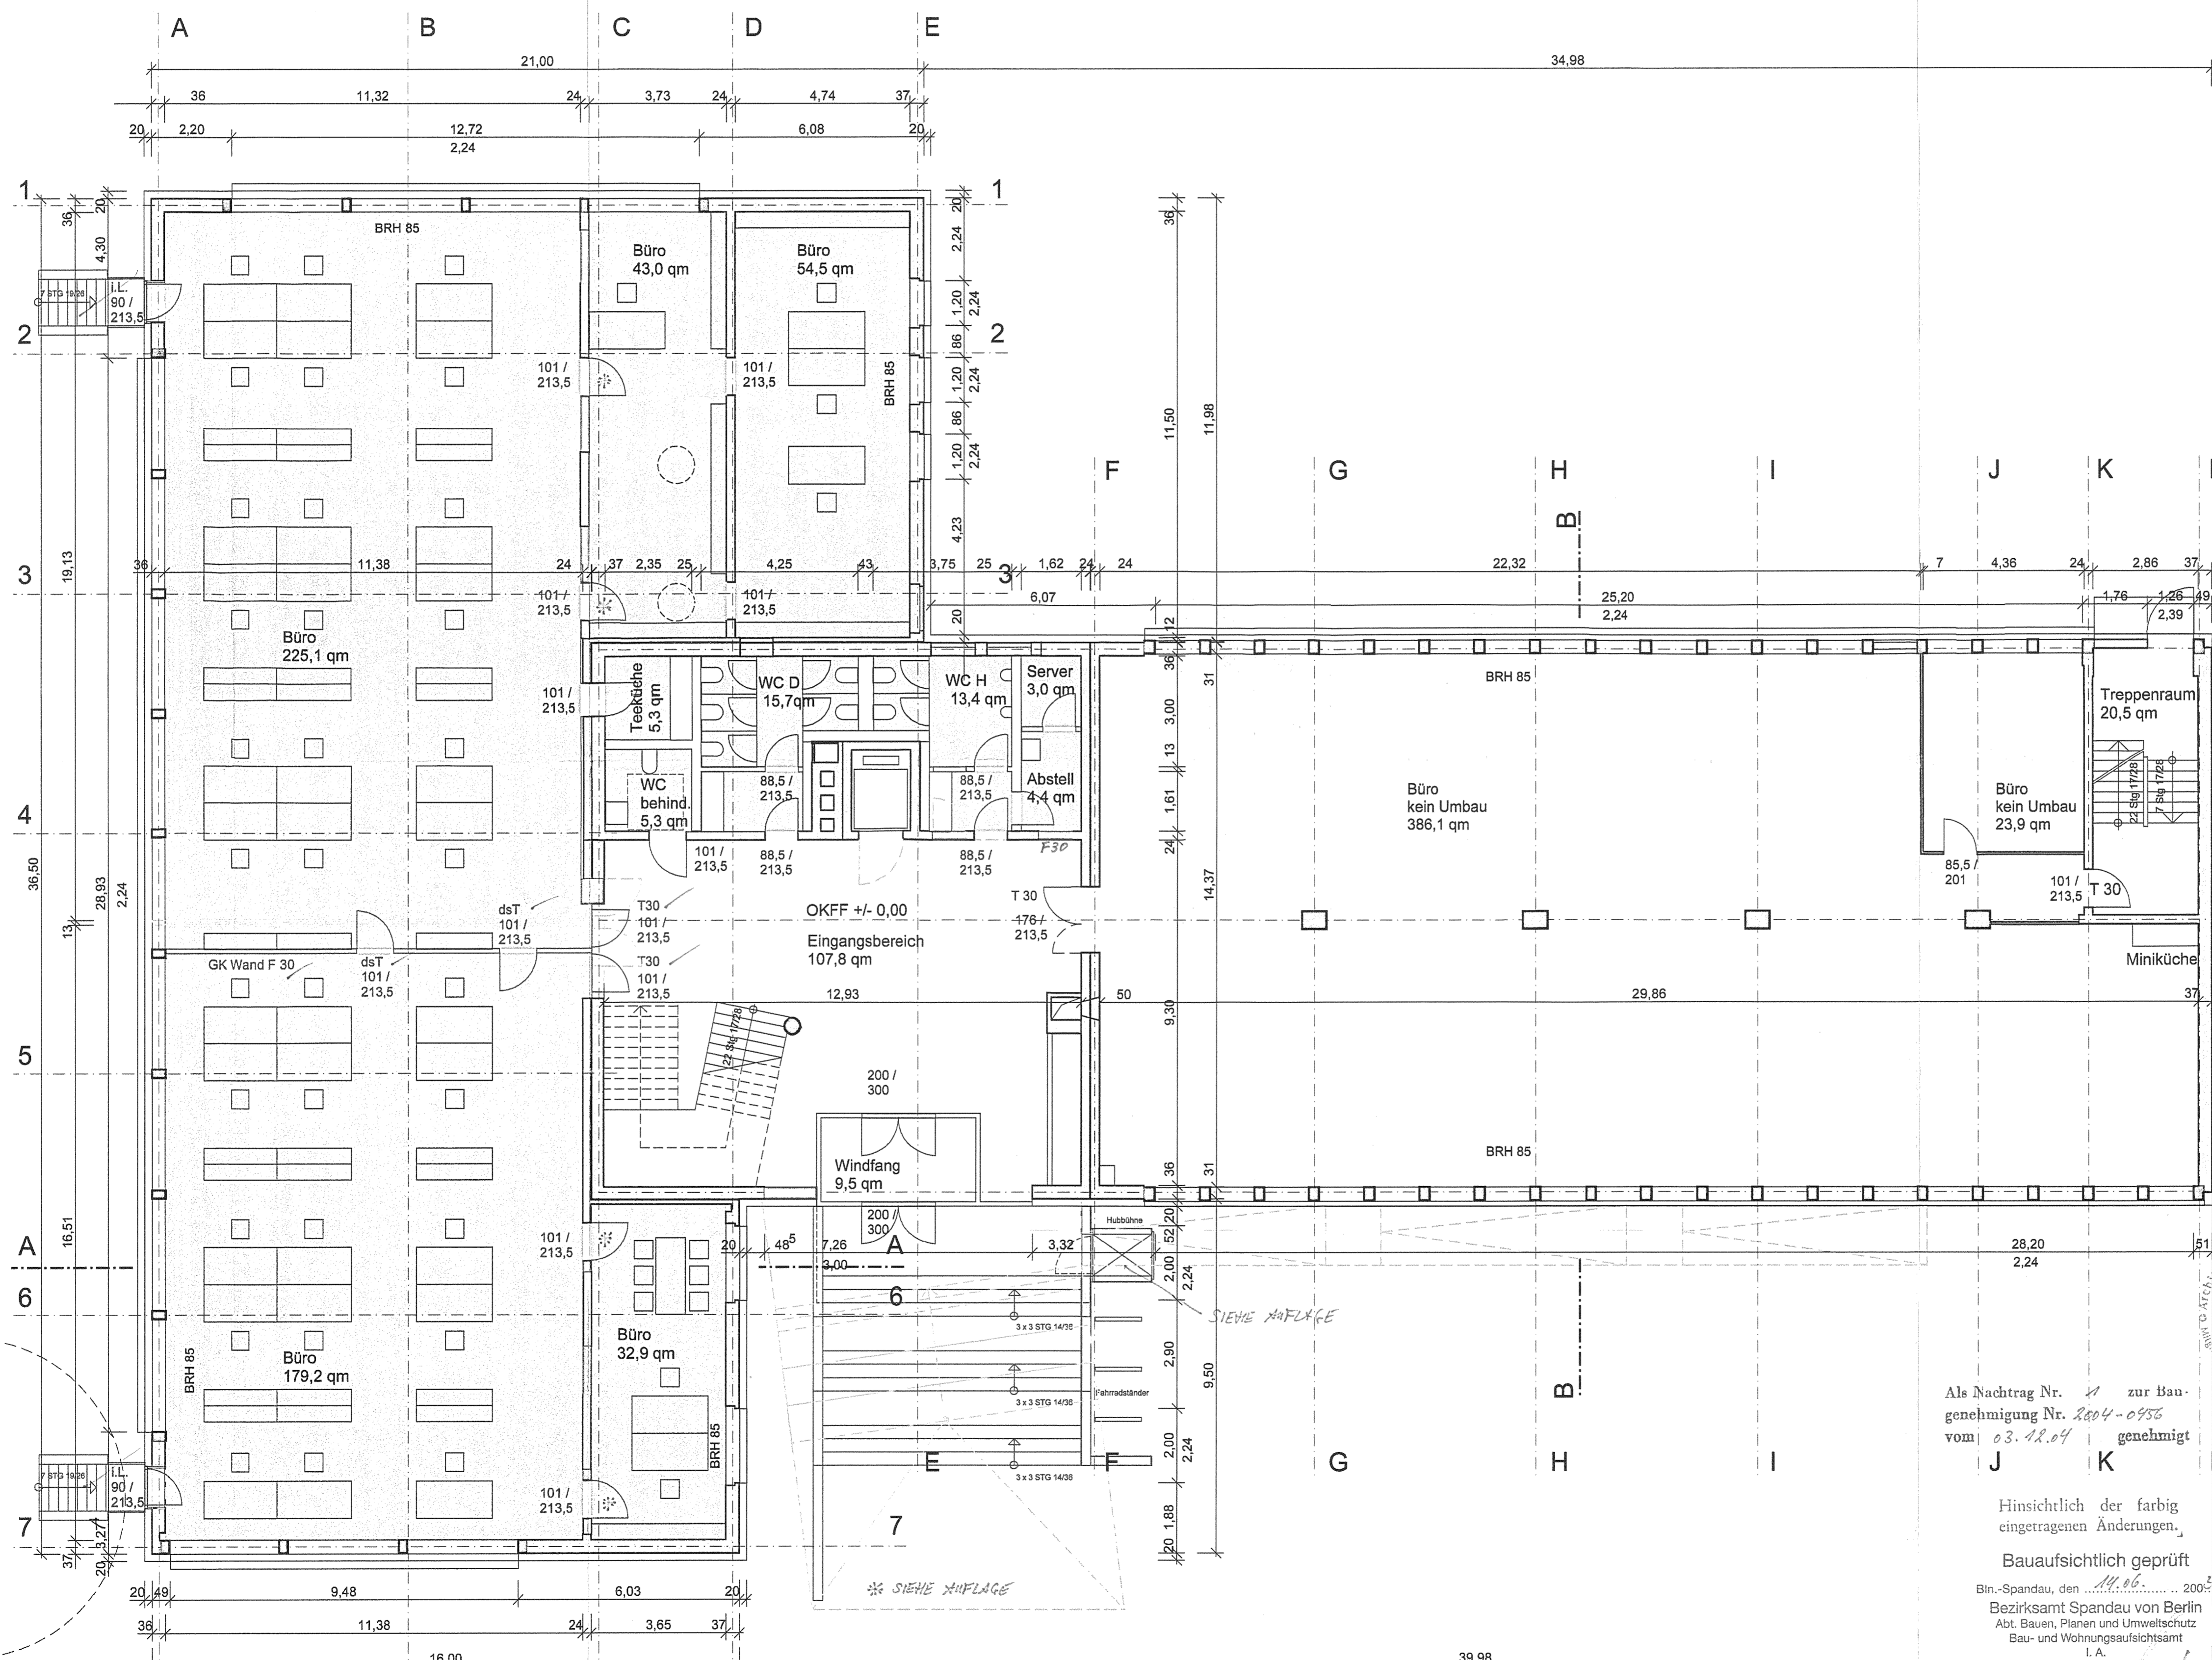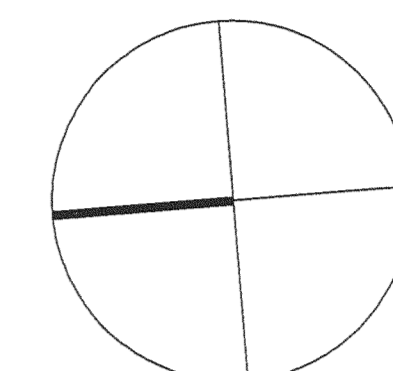

OKFF +/- 0,00 = 34,60 UNN

Index	Änderung	Datum
A	Nachtrag	15.03.05

Bauvorhaben
AOK Geschäftsstelle
Galenstraße 6
13597 Berlin

Bauherr
AOK Berlin -
Die Gesundheitskasse
Immobilienmanagement
10957 Berlin

MK

Planverfasser
Zerr Hapke Nieländer Architekten
Goethestr. 72
10625 Berlin - Charlottenburg
Fon 030 31806684/5
Fax 030 31806686
E-Mail post@zhn-architekten.de

Planinhalt
Genehmigungsplanung, Nachtrag
Grundriß EG
Masstab
1:100
Datum
28.07.2004

Plannummer
GAL 4 G 00 A

Als Nachtrag Nr. 11 zur Bau-
genehmigung Nr. 2804-0956
vom 03.12.04 genehmigt

Hinsichtlich der farbig
eingetragenen Änderungen.

Bauaufsichtlich geprüft
Bin.-Spandau, den 14.06.2005
Bezirksamt Spandau von Berlin
Abt. Bauen, Planen und Umweltschutz
Bau- und Wohnungsaufsichtsamt
I.A.

GAL

Bauteil C

Bauteil B

Bauteil A