




Landkreis Vorpommern-Rügen  
- Der Landrat -  
Fachdienst Kataster und Vermessung


Tribseer Damm 1a  
18437 Stralsund

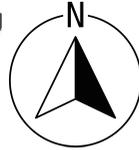

Gemarkung: Plüggentin (13 3130)  
Flur: 1  
Flurstück:  
Gemeinde: Samtens (13 0 73 079)  
Landkreis Vorpommern-Rügen  
Lage: An der B96 , Stralsunder Str.

# Auszug aus dem Liegenchaftskataster Liegenchaftskarte MV 1:1000

Erstellt am 07.02.2022

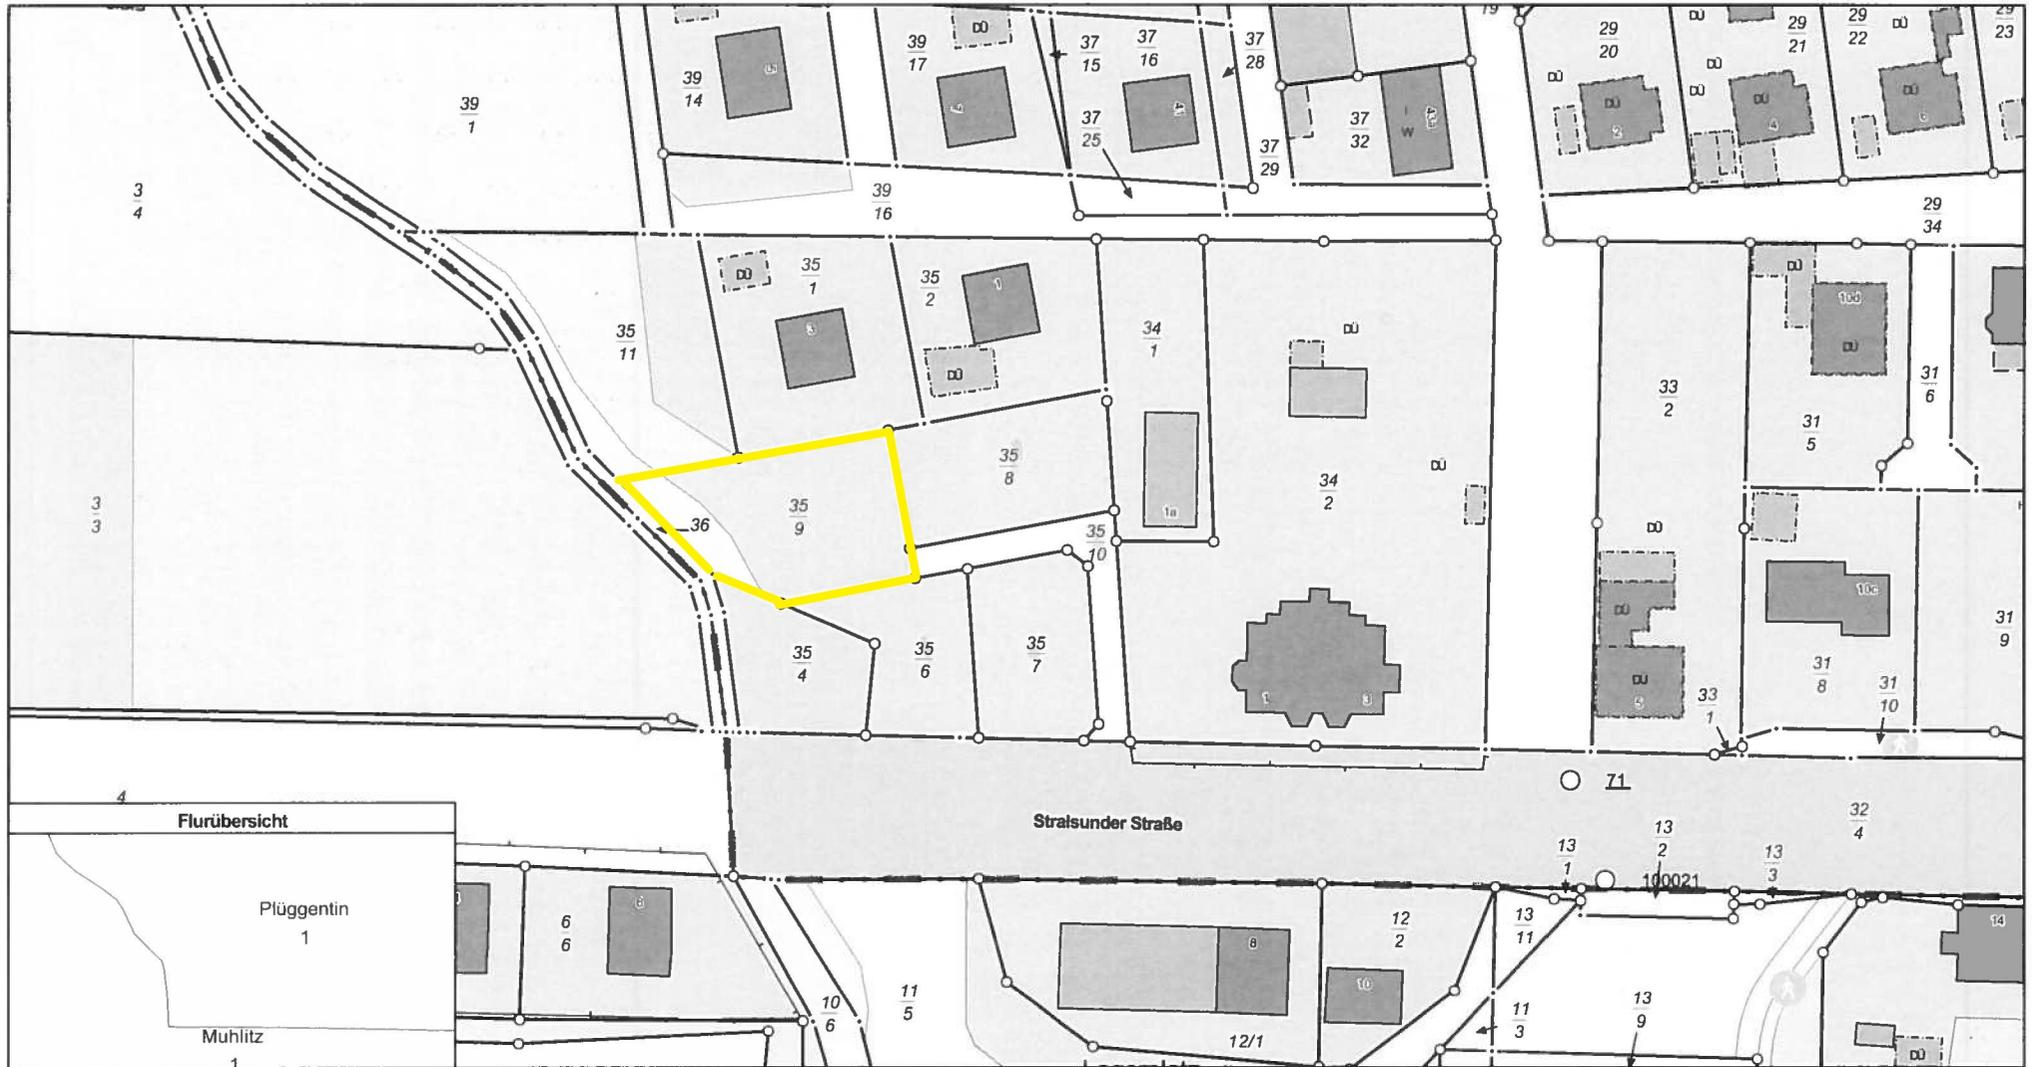

0 10 20 30 40 Meter

Maßstab 1:1000

© Vermessungs- und Geoinformationsbehörden Mecklenburg-Vorpommern  
Vervielfältigung, Weiterverarbeitung, Umwandlung, Weitergabe an Dritte oder Veröffentlichung bedarf der Zustimmung der zuständigen Vermessungs- und Geoinformationsbehörde.  
Davon ausgenommen sind Verwendungen zu innerdienstlichen Zwecken oder zum eigenen, nicht gewerblichen Gebrauch (§ 34 Abs. 1 GeoVermG M-V).