


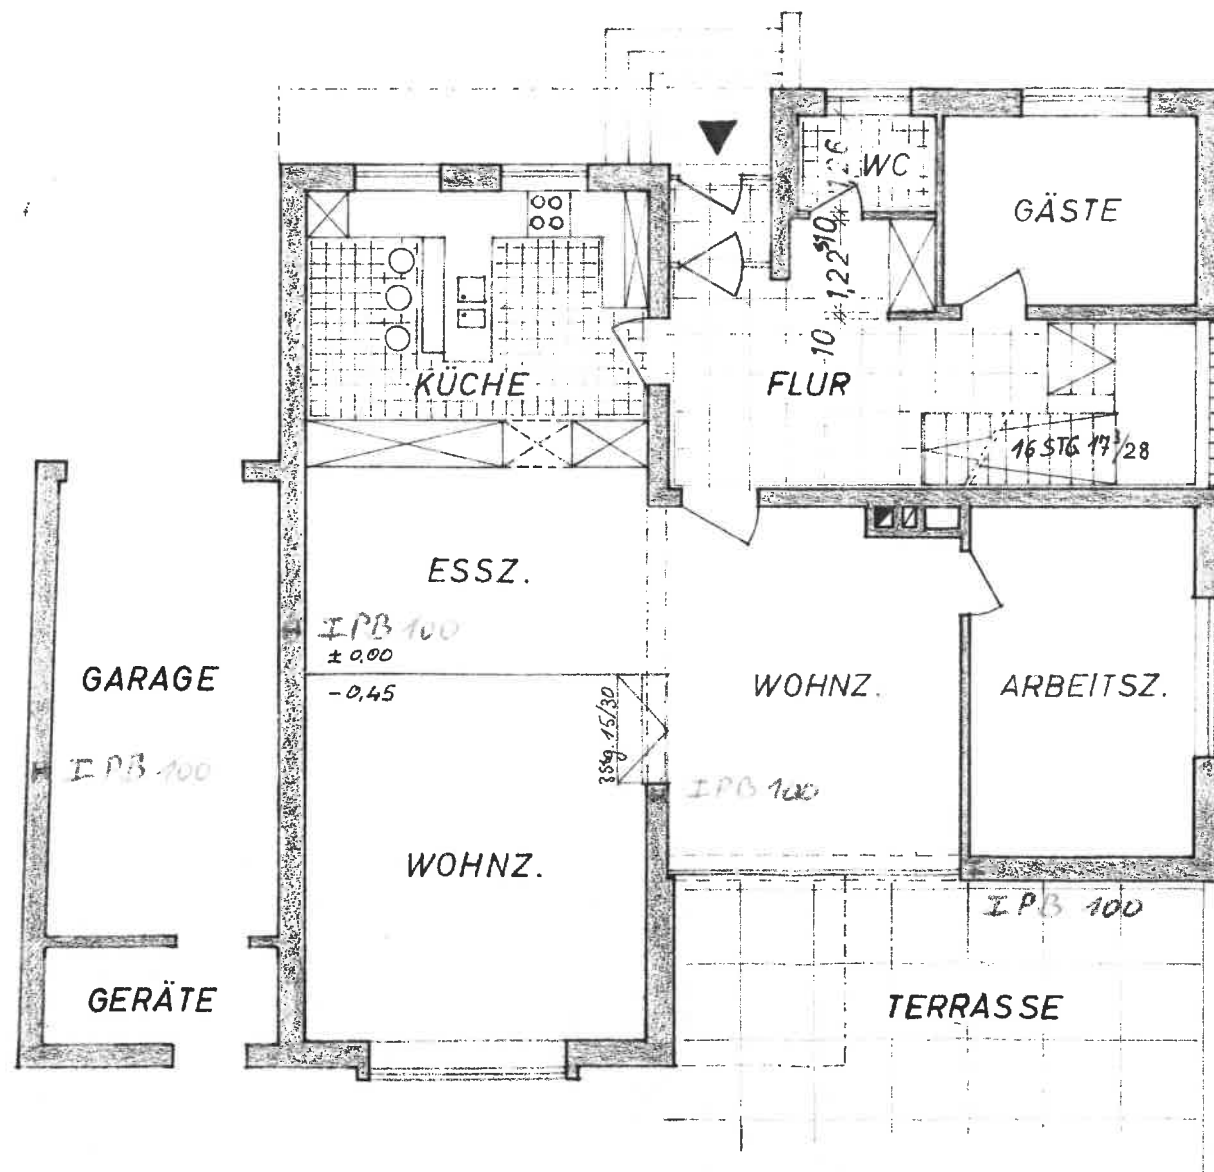
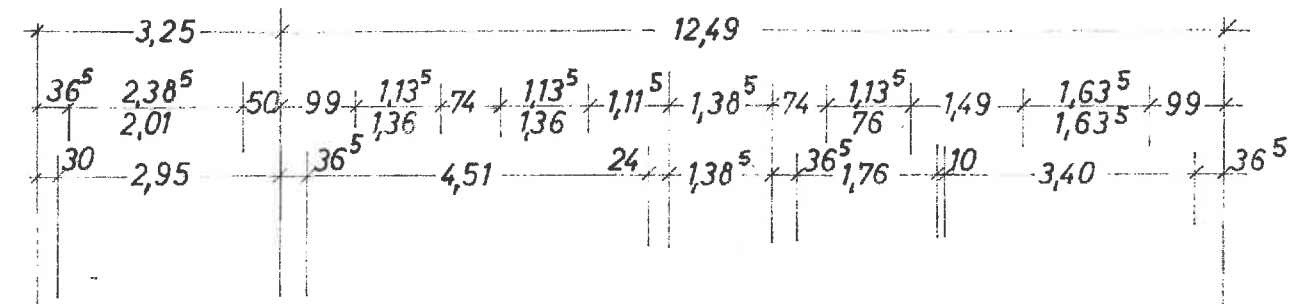
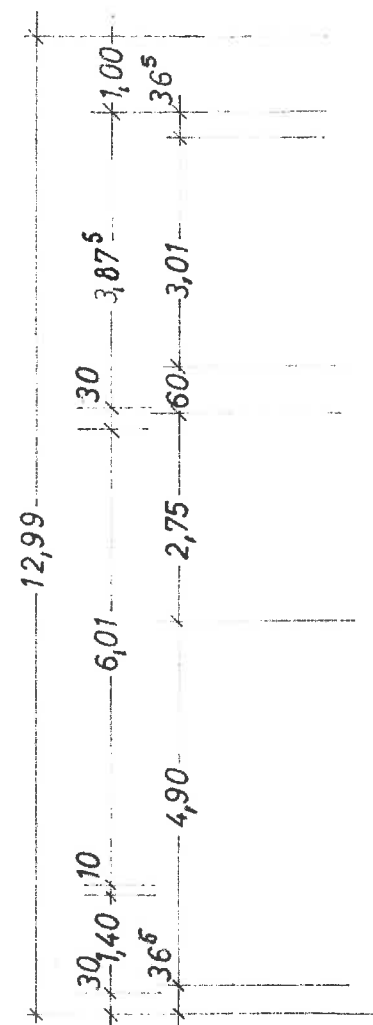
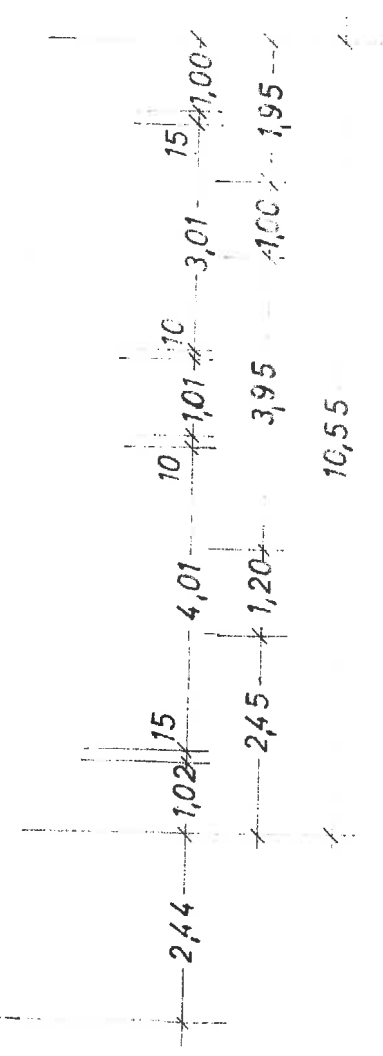
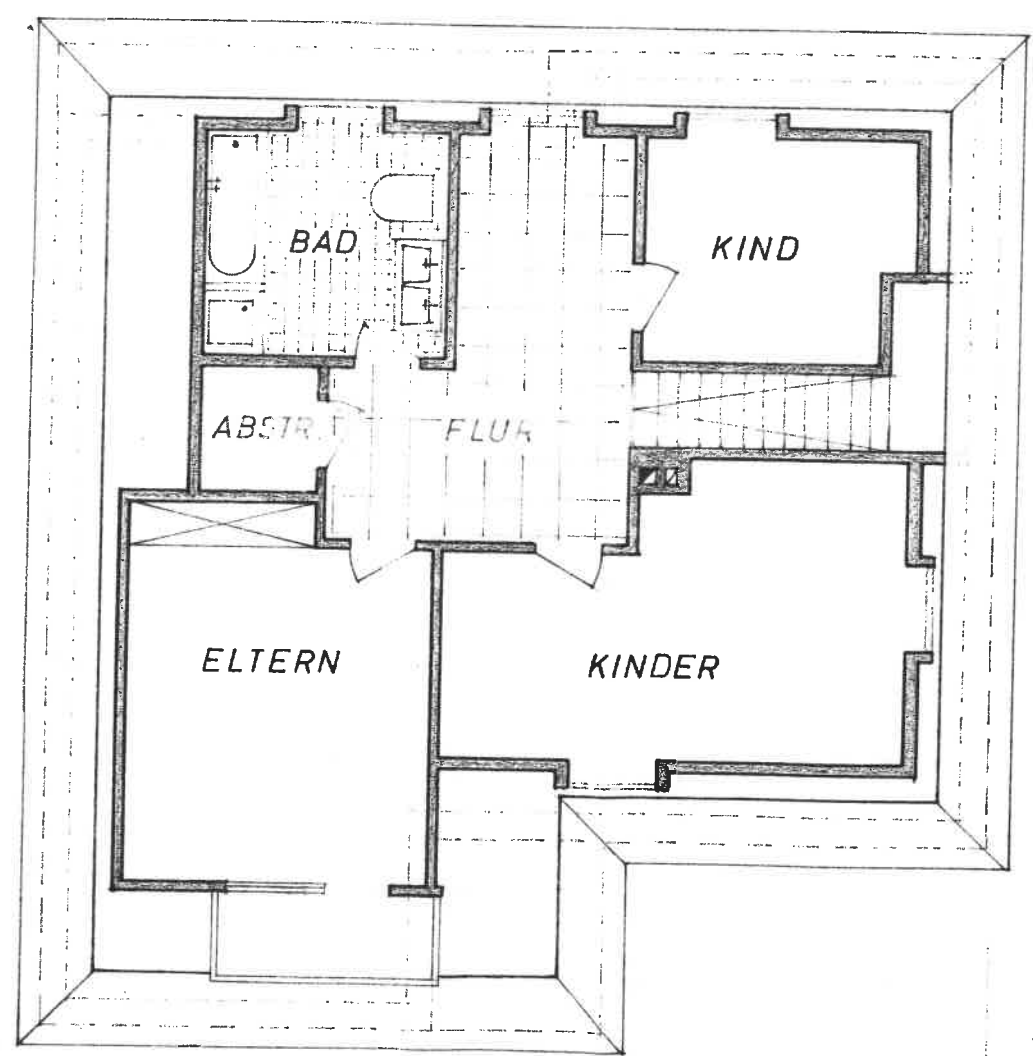
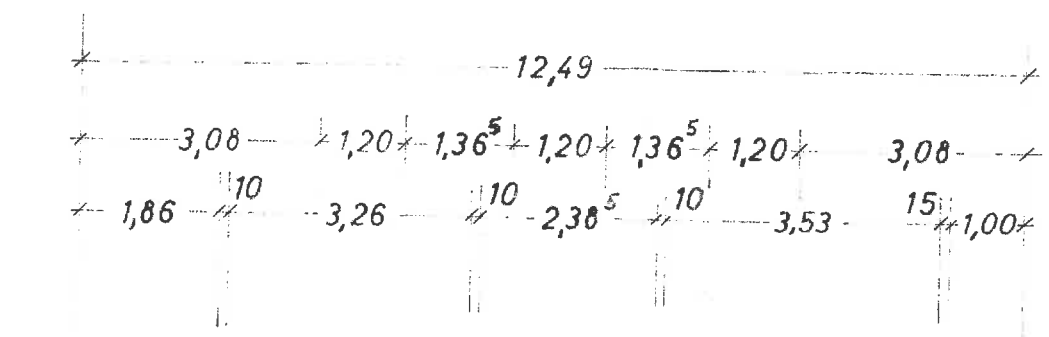


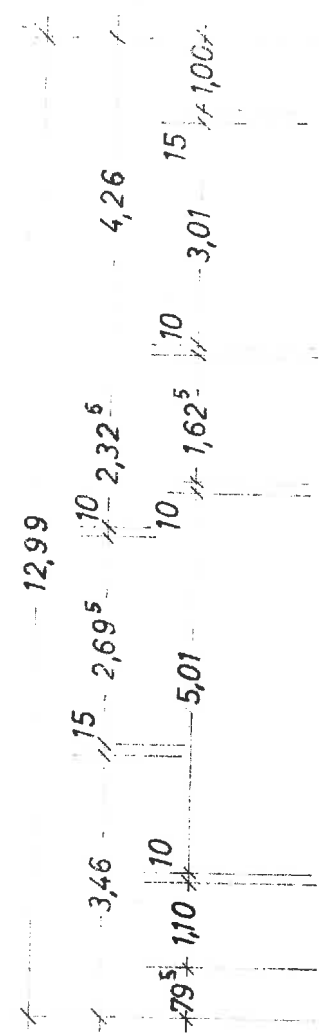

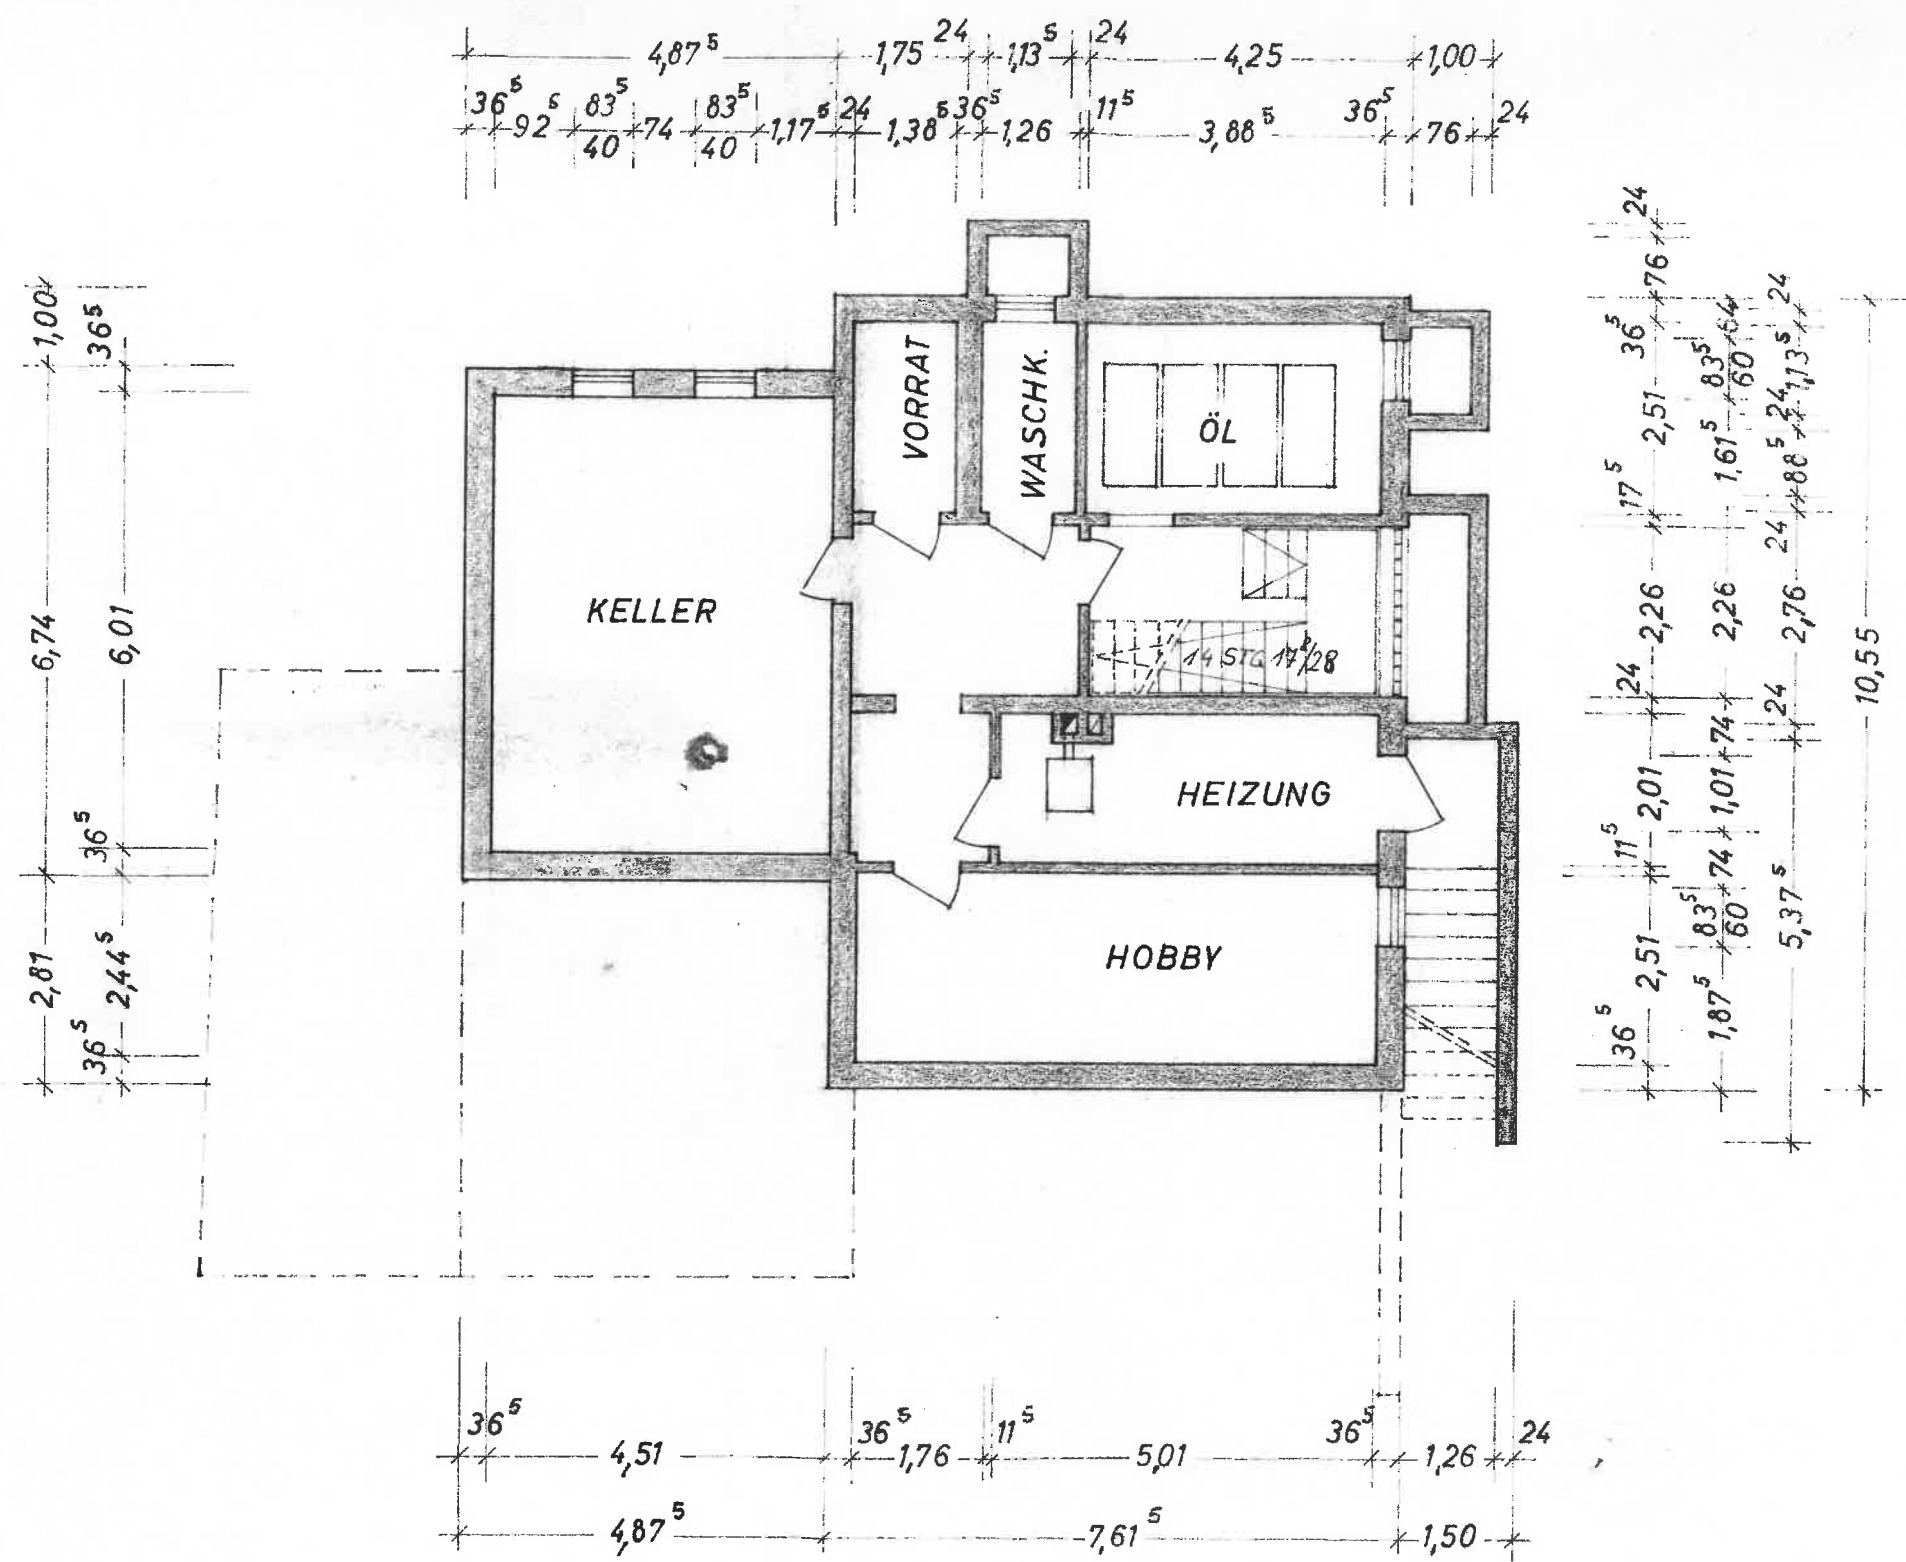

KELLER

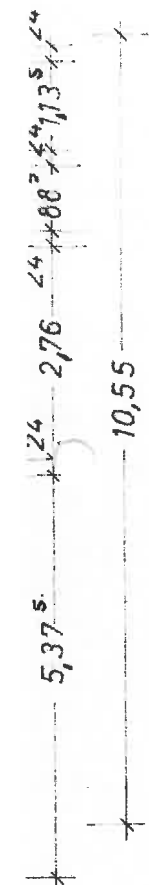

geändert: 20.7.72
Jchö

Zu Baugleich Nr. 590
Geprüft und genehmigt
Herrle am 23. 11.
Krieger-Vertrag
Kriegsamt
Beilage
Bismarck

HELMUT SCHOEFER Architekt u. Bauing. (grad.) 23 KIEL 1 Holtenauer Str. 342, Tel. 392859	
Maßstab:	EINFAMILIENHAUS
1:100	
Datum:	BURG / DITH
12.1.72	GRUNDRISS SCHNITT
der Bauherr:	
T. Metz	