

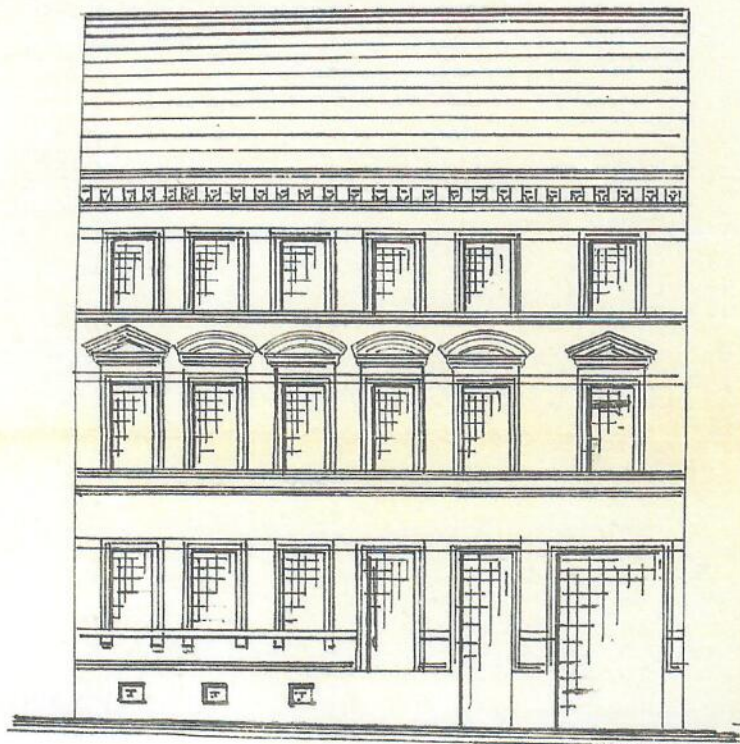
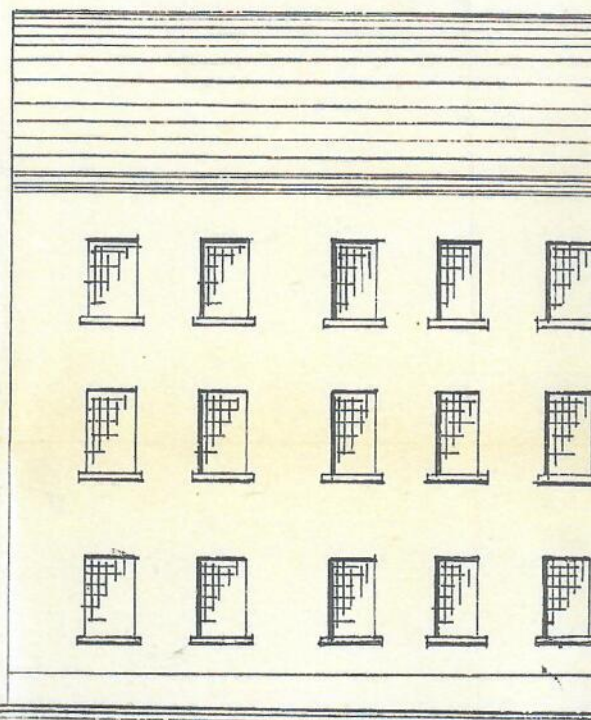
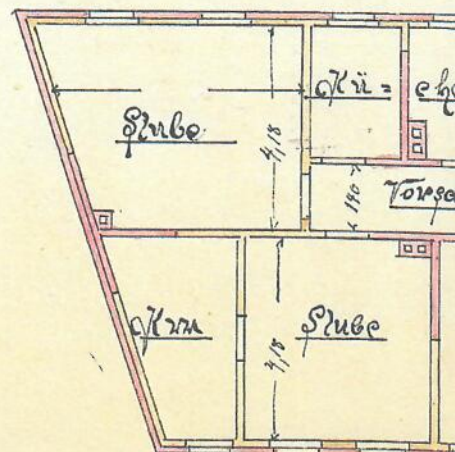
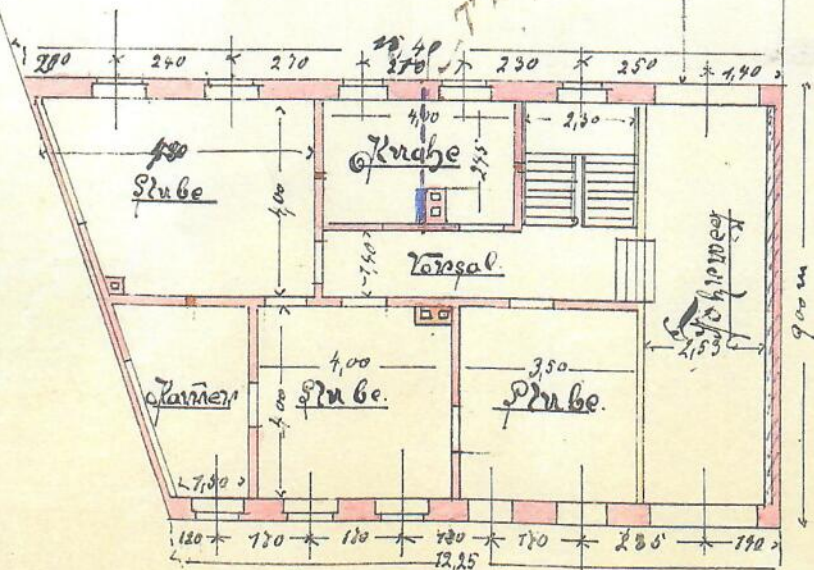
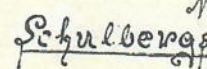
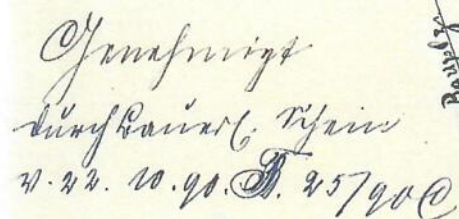


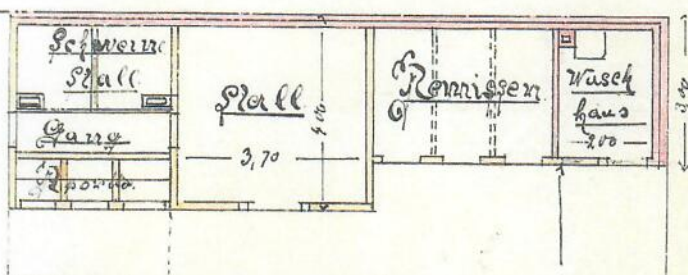


Ansicht

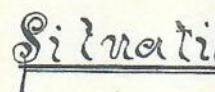

Hintere Ansicht.

Twelve 52

Proiect
 zum Bau eines Wohnhauses
 für den Maurer
 Gustav Fittler





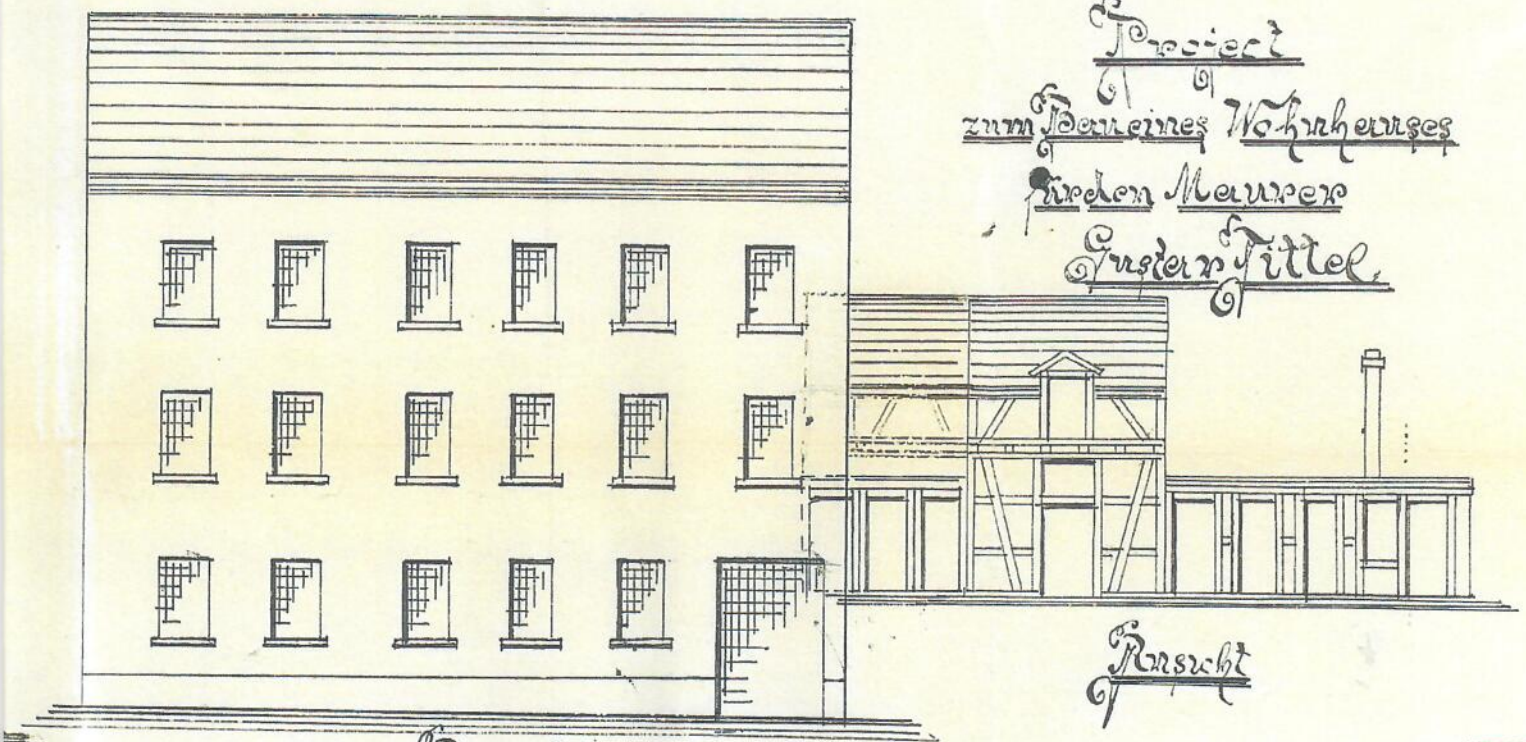


hintere Ansicht

vordere Ansicht

Situation.

Gemeindeg.
 Kaufmanns. V. J. 1890
 21. 22. 10. 90. B. 25790 C

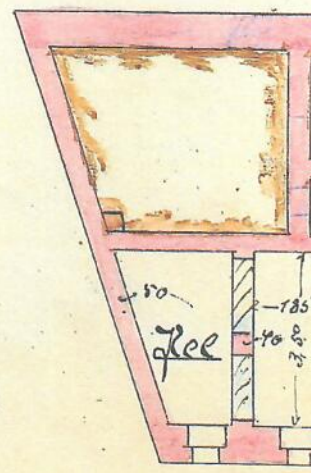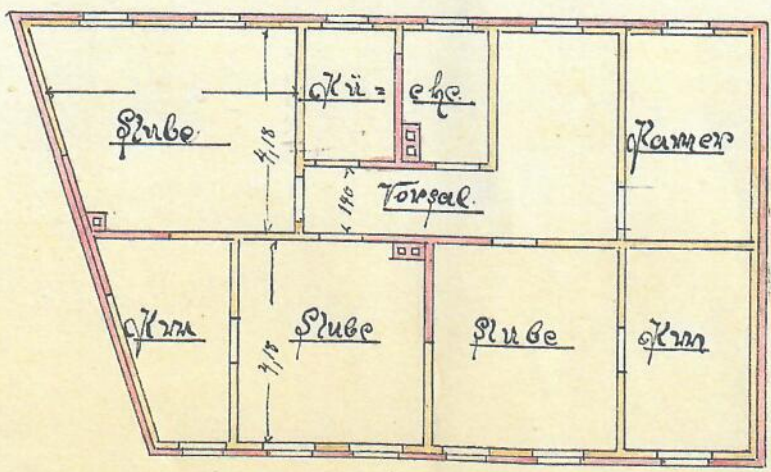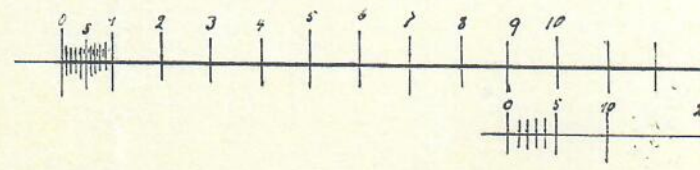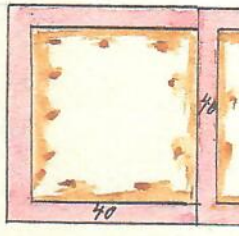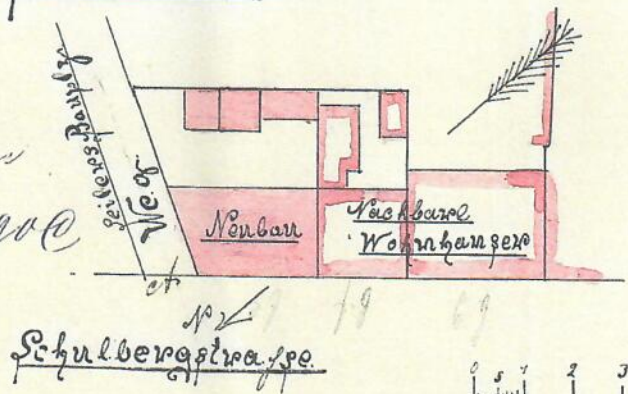

I. Stockwerk

ZEICHNUNG ÜBER DEN AUF DEM GRUNDSTÜCKE


DER ~~HERN GUTEN~~ TITEL VORHANDENEN SCHUPPEN UND ÜBERDACH.

SCHULBERGSTRASSE 10.


M=1:100.

Haum.


*Vorgang wegen der
wird p. 29!*

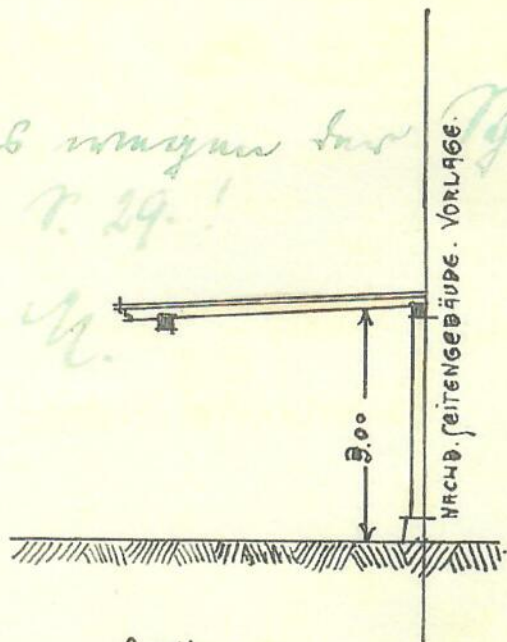

SNITT A-B.

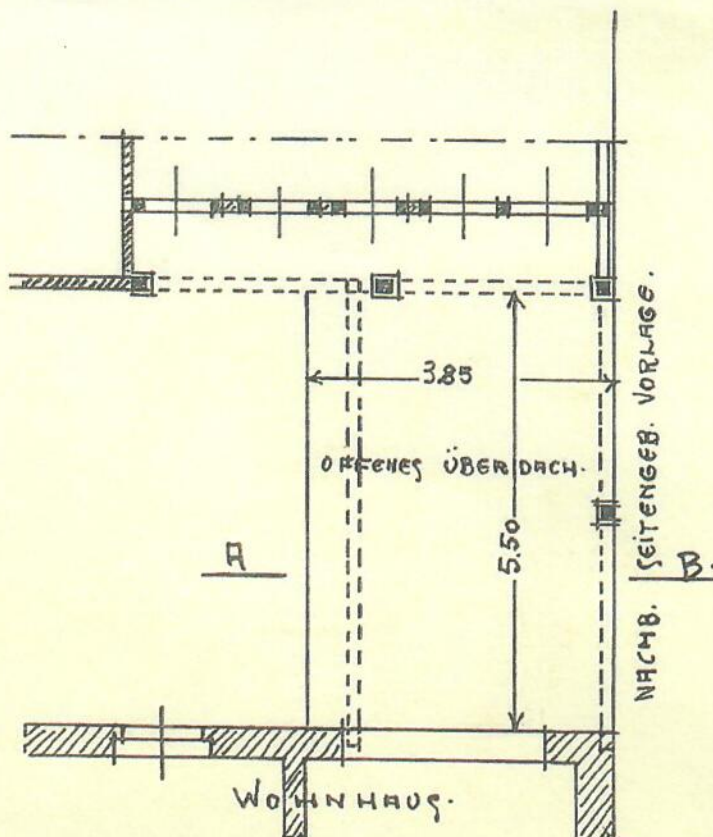


GRUNDRISS DES ÜBERDACHES.

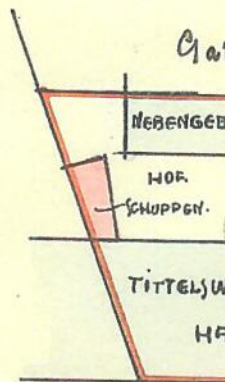

SCHULBERG

LAGEPLA

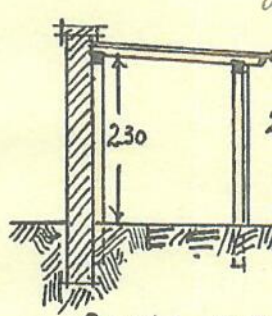

SNITT C-D



GRUNDRISS


HPOLDH JIM

Paul Fiedel,


F. DEM GRUNDSTÜCKE

EL. VORHANDENEN SCHUPPEN UND ÜBERDACH.

M=1:100.

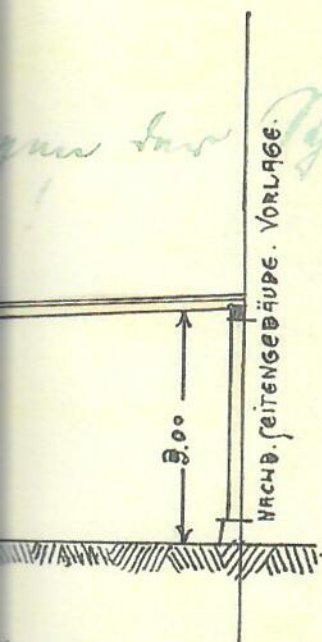


ITT 7-B.

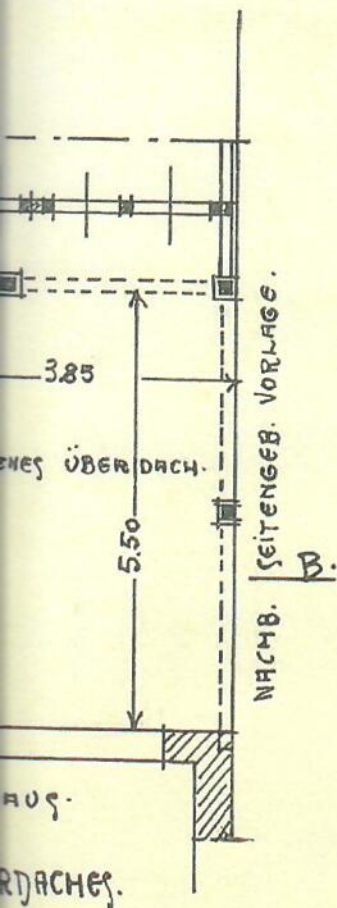


AUS.

RDACHES.

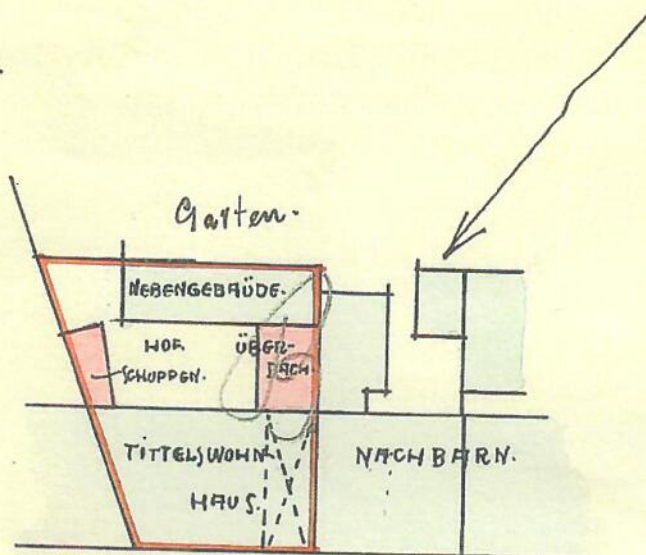


SCHULBERG - STRASSE.

LAGEPLAN. M=1:500.

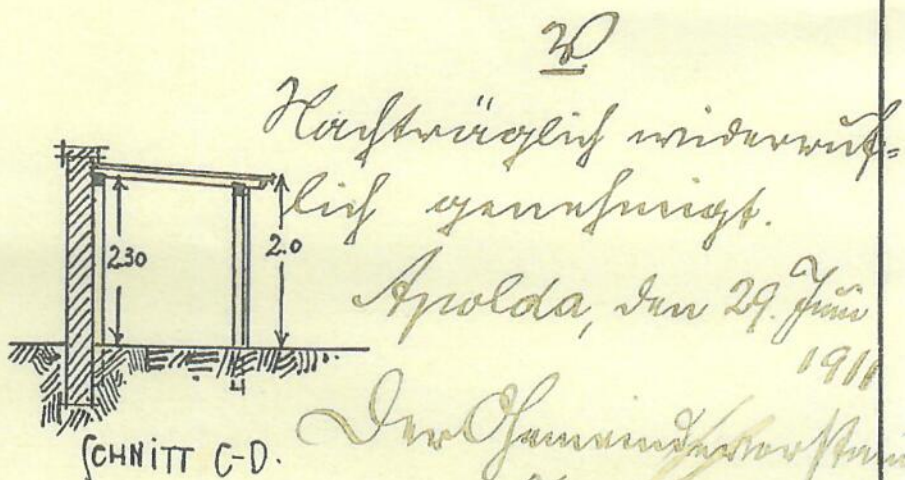

SCHNITT C-D.

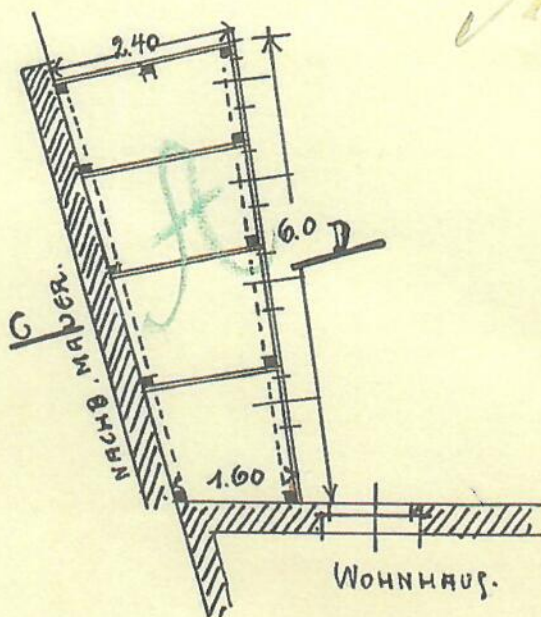


WOHNHAUS.

GRUNDRISS DES SCHUPPENS.

APOLDA IM MAI 1911. *angef. v. Hof-Lobenstein*

Paul Fiedel

Zuschreibung zum Anbau eines
 Hintergebäudes auf dem
 Grundstück Schulberg Nr. 19.
 Lageplan M. 1:500
 Herr Bauherrenmeister
 Paul Tiedt gebürtig
 M. 1:100

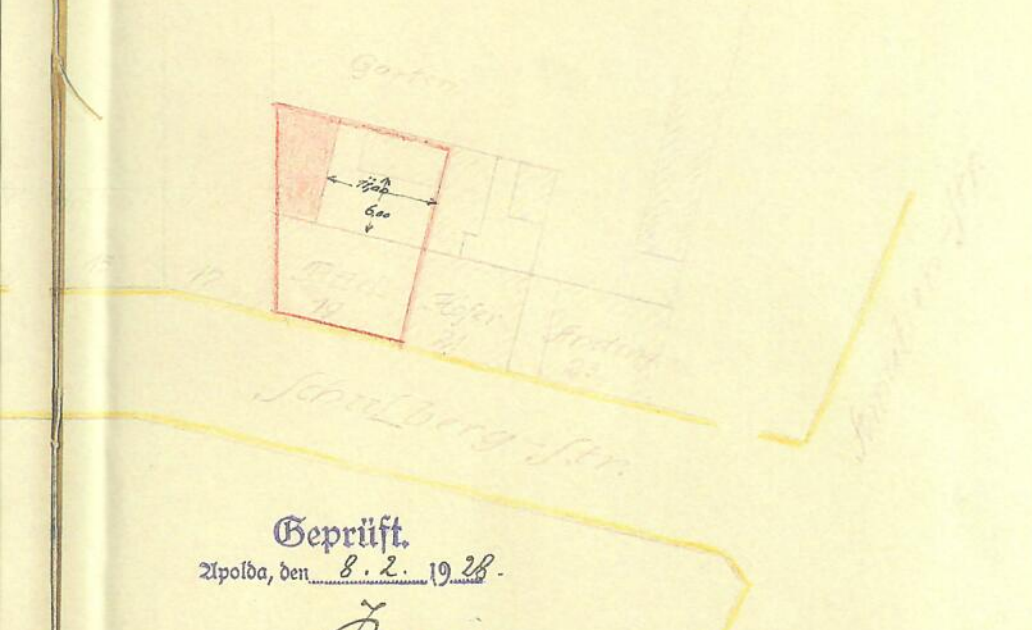

Gepüft.
 Apolda, den 8. 2. 1928.
 Kvanitz.


Genehmigt
 Apolda, den 27. Feb. 1928
 Der Stabinspektor.
 M. K.




Ansicht

Apolda, im Dezember 1927

Paul Tiedt.

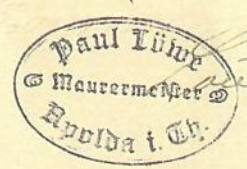


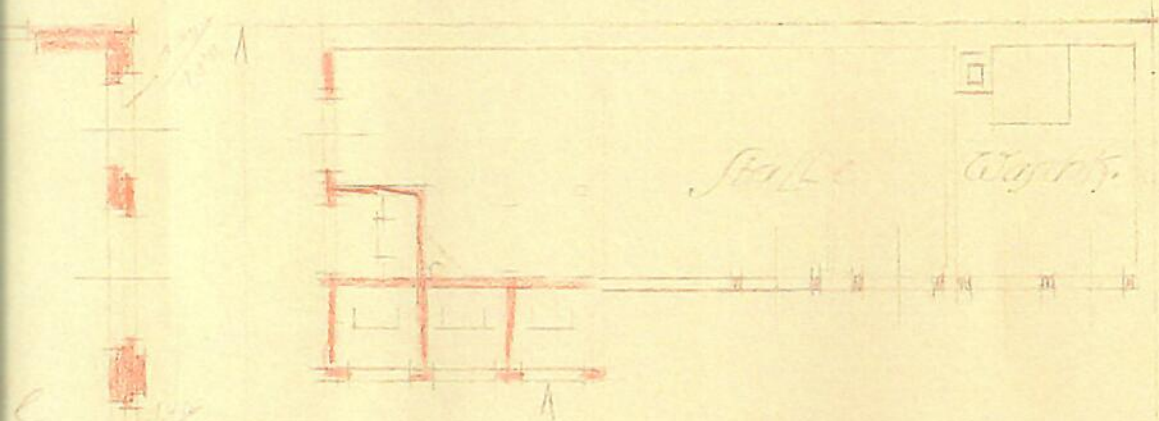

Gepprüft.

Apolda, den M. 5. 1924.

Krause.

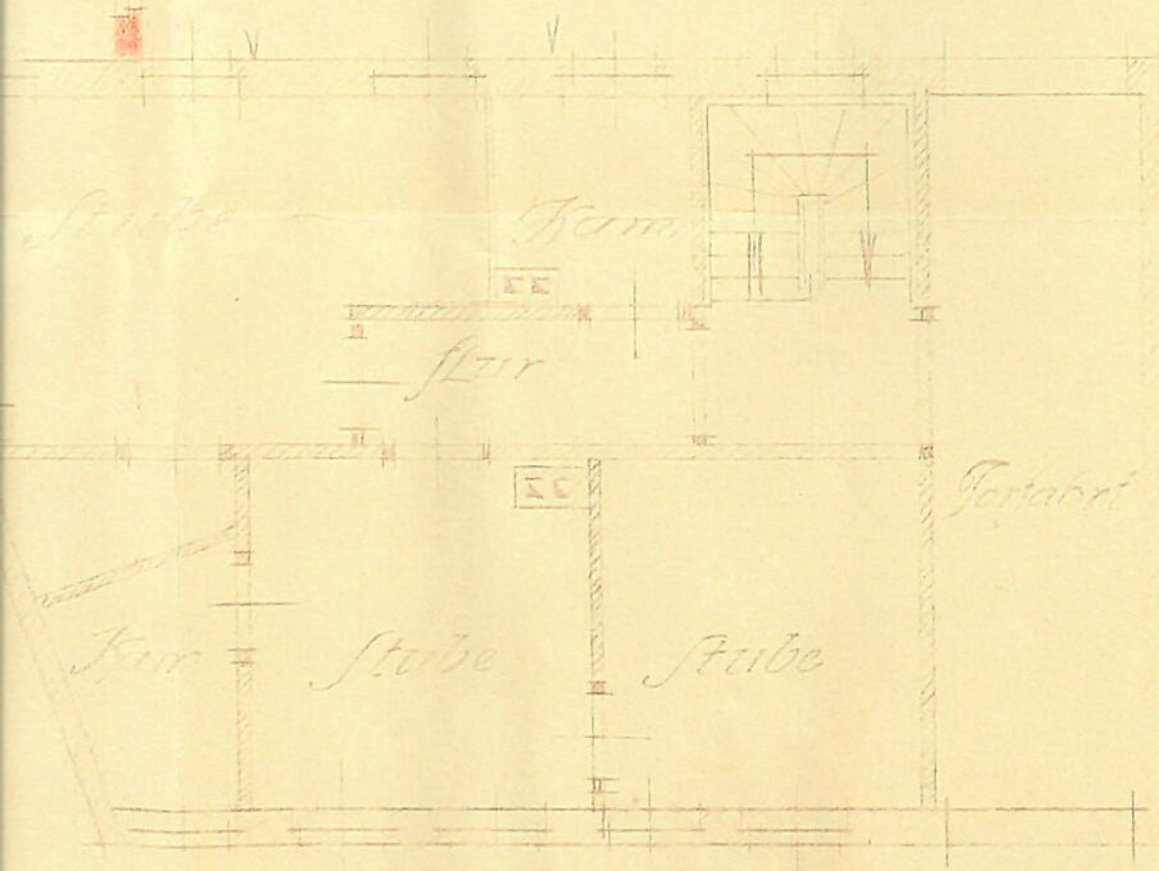

Erdgeschoss