


Maßstab 1:1000
 0 10 20 30 40 50 Meter

© Vermessungs- und Geoinformationsbehörden Mecklenburg-Vorpommern
 Vervielfältigung, Weiterverarbeitung, Umwandlung, Weitergabe an Dritte oder Veröffentlichung bedarf der Zustimmung der zuständigen Vermessungs- und Geoinformationsbehörde. Davon ausgenommen sind Verwendungen zu innerdienstlichen Zwecken oder zum eigenen, nicht gewerblichen Gebrauch (§ 34 Abs. 1 GeoVermG M-V).

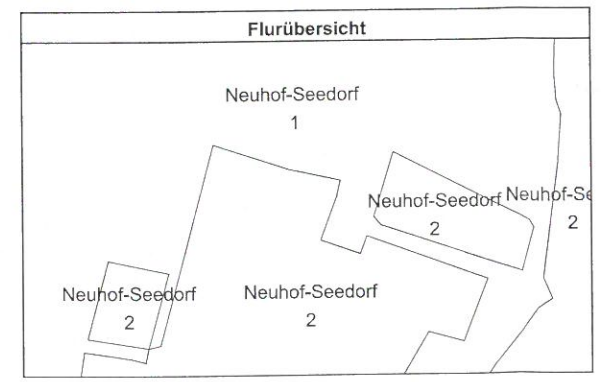

Landkreis Nordwestmecklenburg
Der Landrat
Kataster- und Vermessungsamt
 Rostocker Str. 76
 23970 Wismar

Gemarkung: Grevesmühlen (13 0171)
 Flur: 22
 Flurstück:

Gemeinde: Grevesmühlen, Stadt (13 0 74 026)
 Landkreis Nordwestmecklenburg
 Lage: Grüner Weg

Auszug aus dem
Liegenschaftskataster
 Liegenschaftskarte MV 1:1000

Erstellt am 18.07.2023