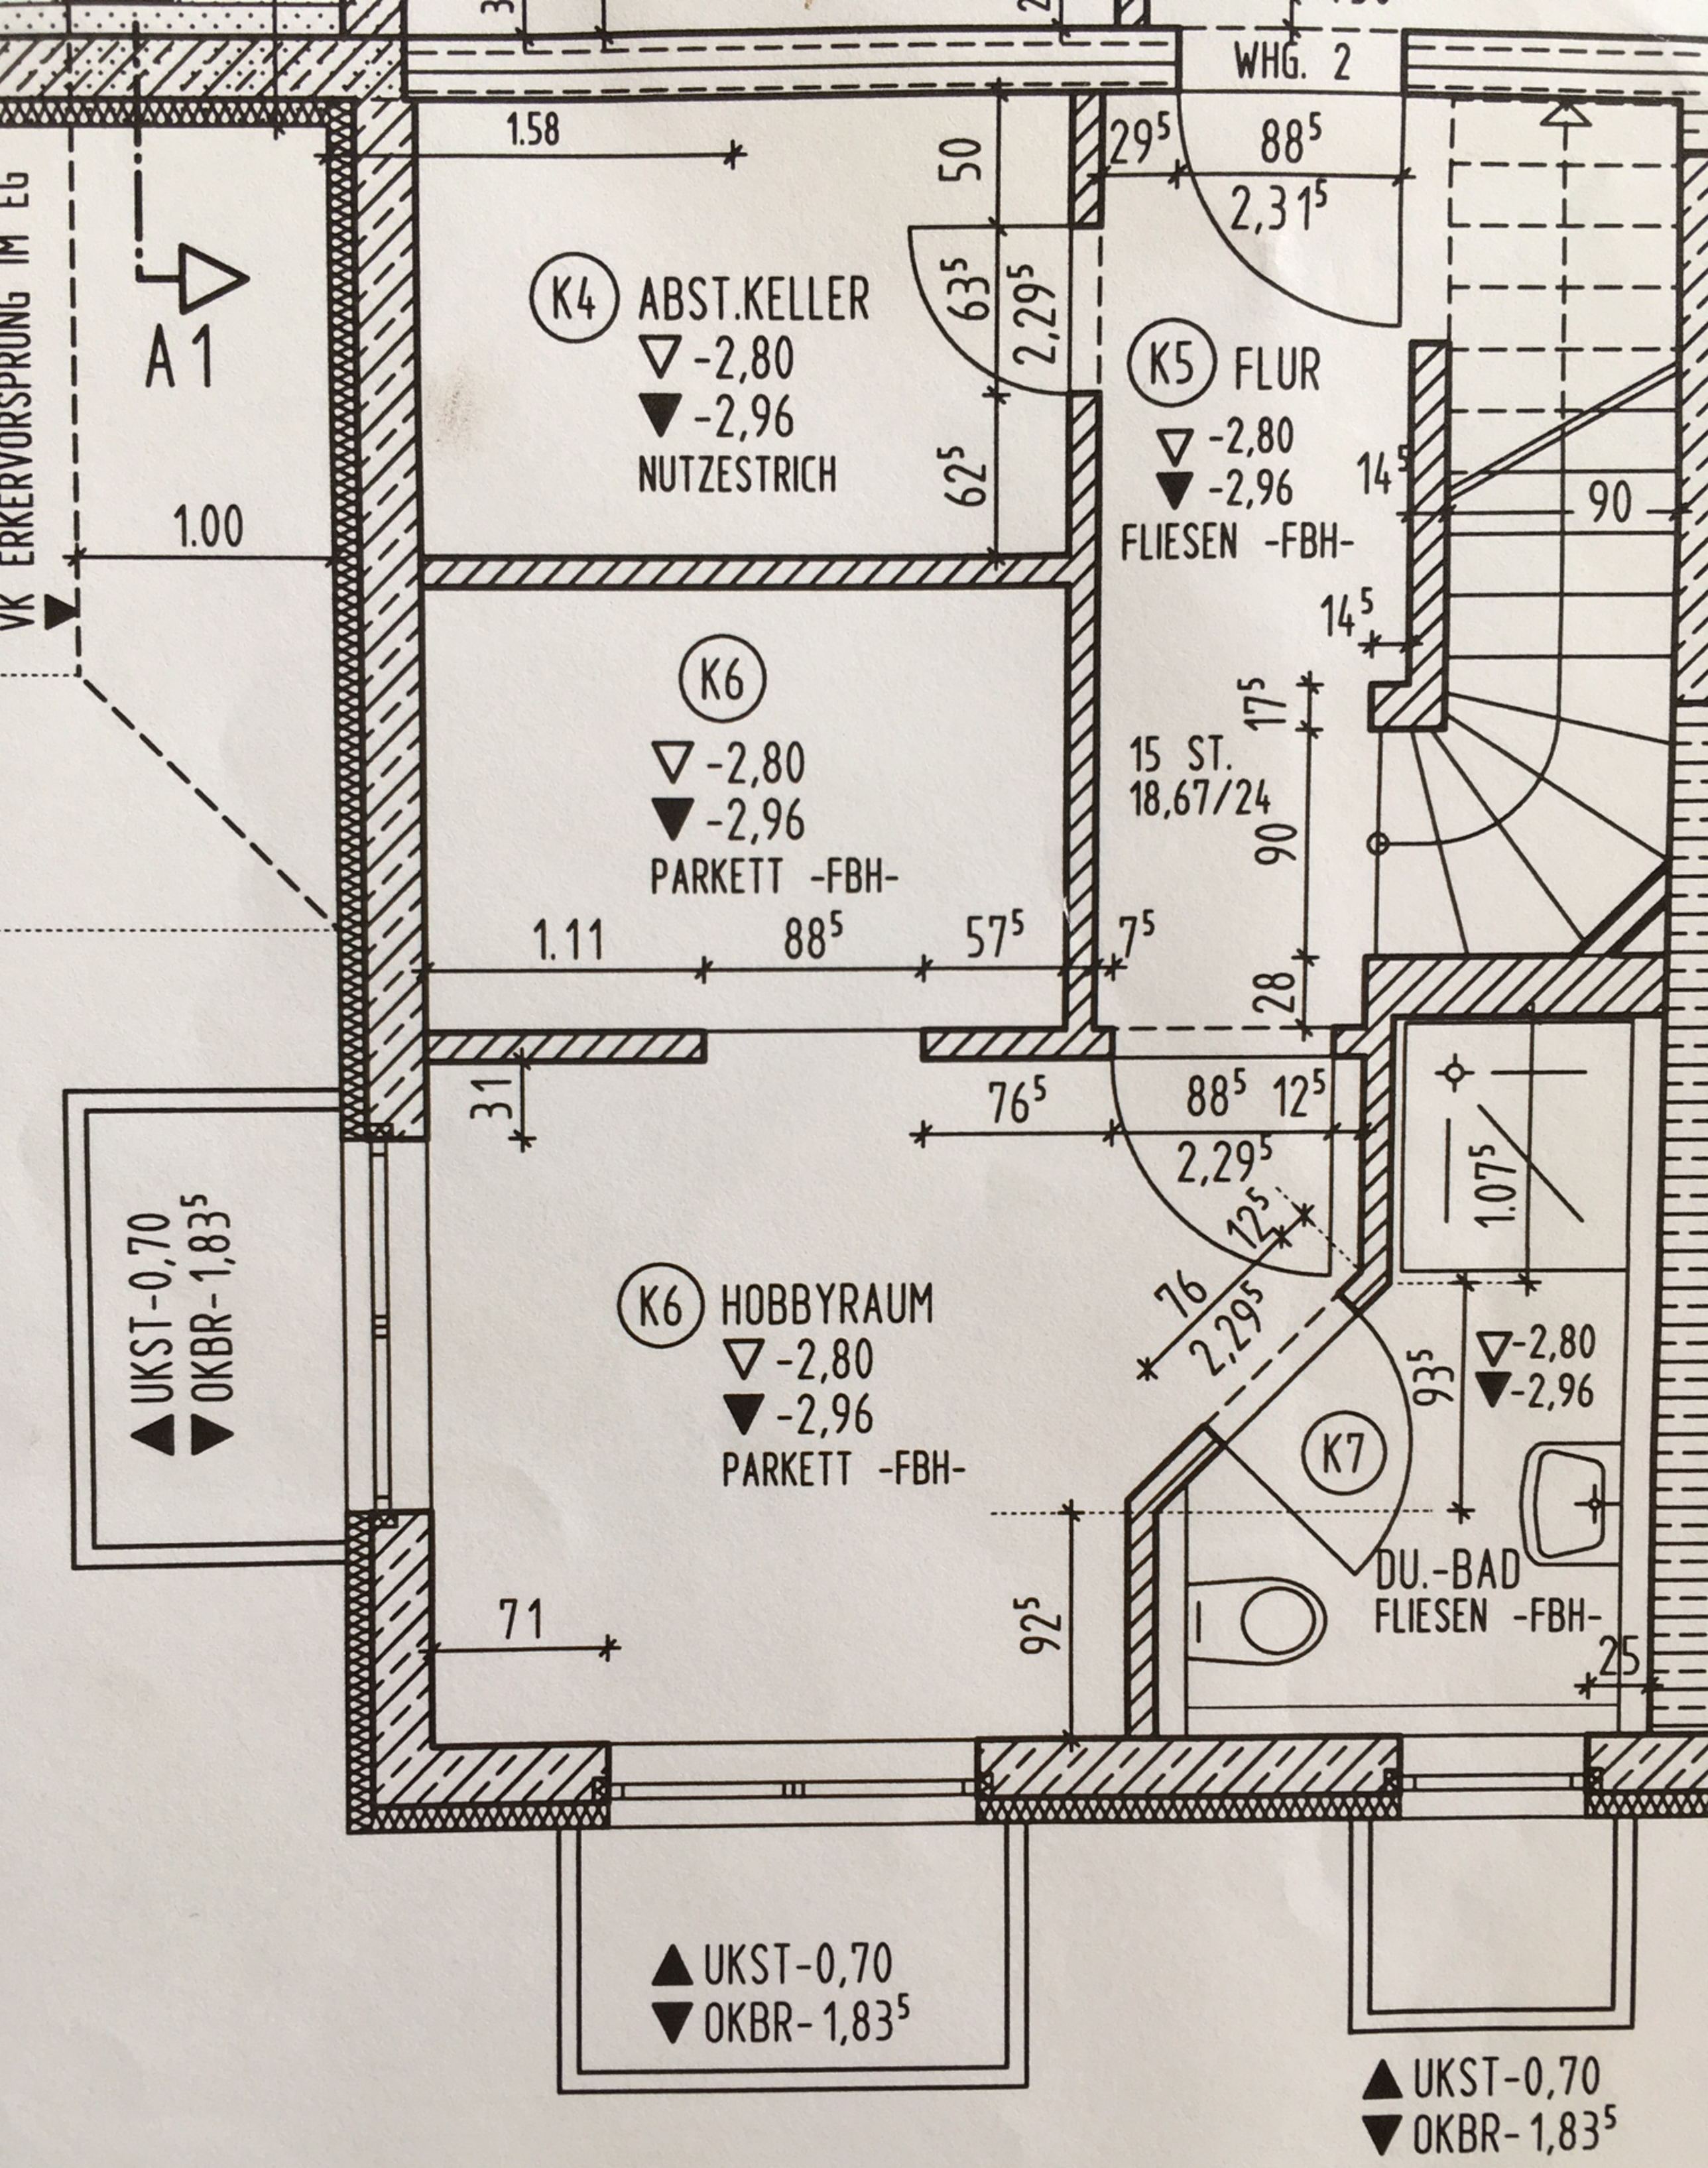
ERKERVORSPRUNG IM EG
A1
VK
1.00
1.58
50
K4 ABST.KELLER
▽ -2,80
▼ -2,96
NUTZESTRICH
63⁵
2,29⁵
62⁵
WHG. 2
29⁵
88⁵
2,31⁵
K5 FLUR
▽ -2,80
▼ -2,96
FLIESEN -FBH-
14⁵
90
14⁵
17⁵
15 ST.
18,67/24
90
28
K6
▽ -2,80
▼ -2,96
PARKETT -FBH-
1.11
88⁵
57⁵
7⁵
31
76⁵
88⁵
12⁵
2,29⁵
12⁵
1.07⁵
76
2,29⁵
93⁵
▽-2,80
▼-2,96
K6 HOBBYRAUM
▽ -2,80
▼ -2,96
PARKETT -FBH-
K7
DU.-BAD
FLIESEN -FBH-
92⁵
71
25
▲ UKST-0,70
▼ OKBR-1,83⁵
▲ UKST-0,70
▼ OKBR-1,83⁵
▲ UKST-0,70
▼ OKBR-1,83⁵