



GRUNDSTUCKSGRENZE

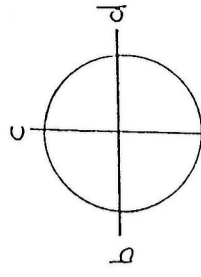

WANDZEICHNUNG

- ORIGINALE WÄNDE IN SITU ERHALTEN
- VERÄNDERUNGEN NACHTRÄGLICHE EINBAUTEN

1.06
HÖHE 3.50 m
M 1:100
30.06.97

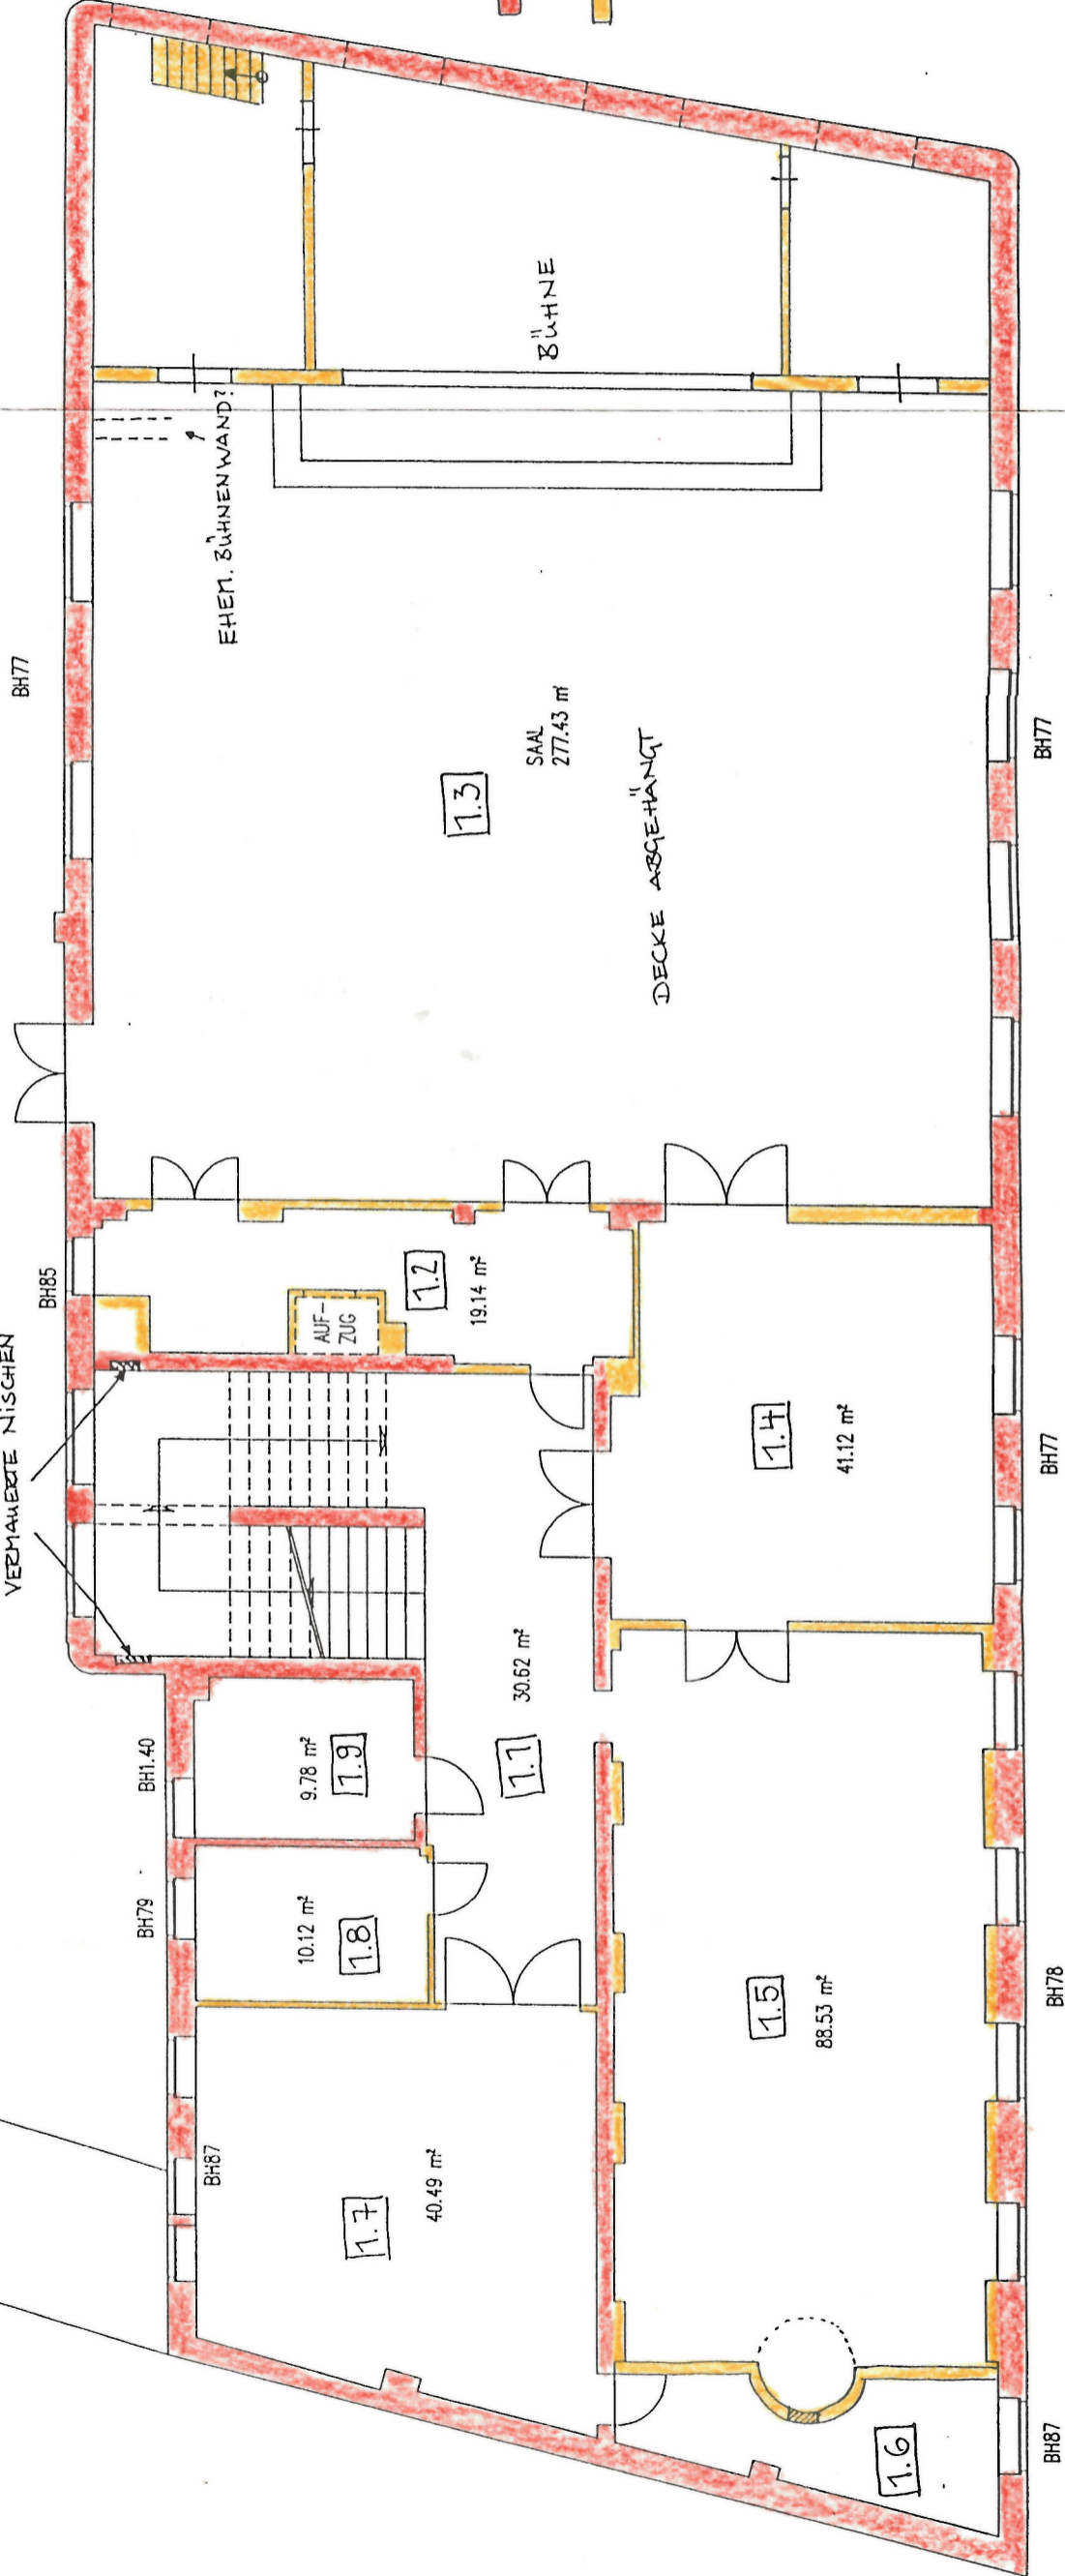

M.-PECHSTEIN-STR.31