


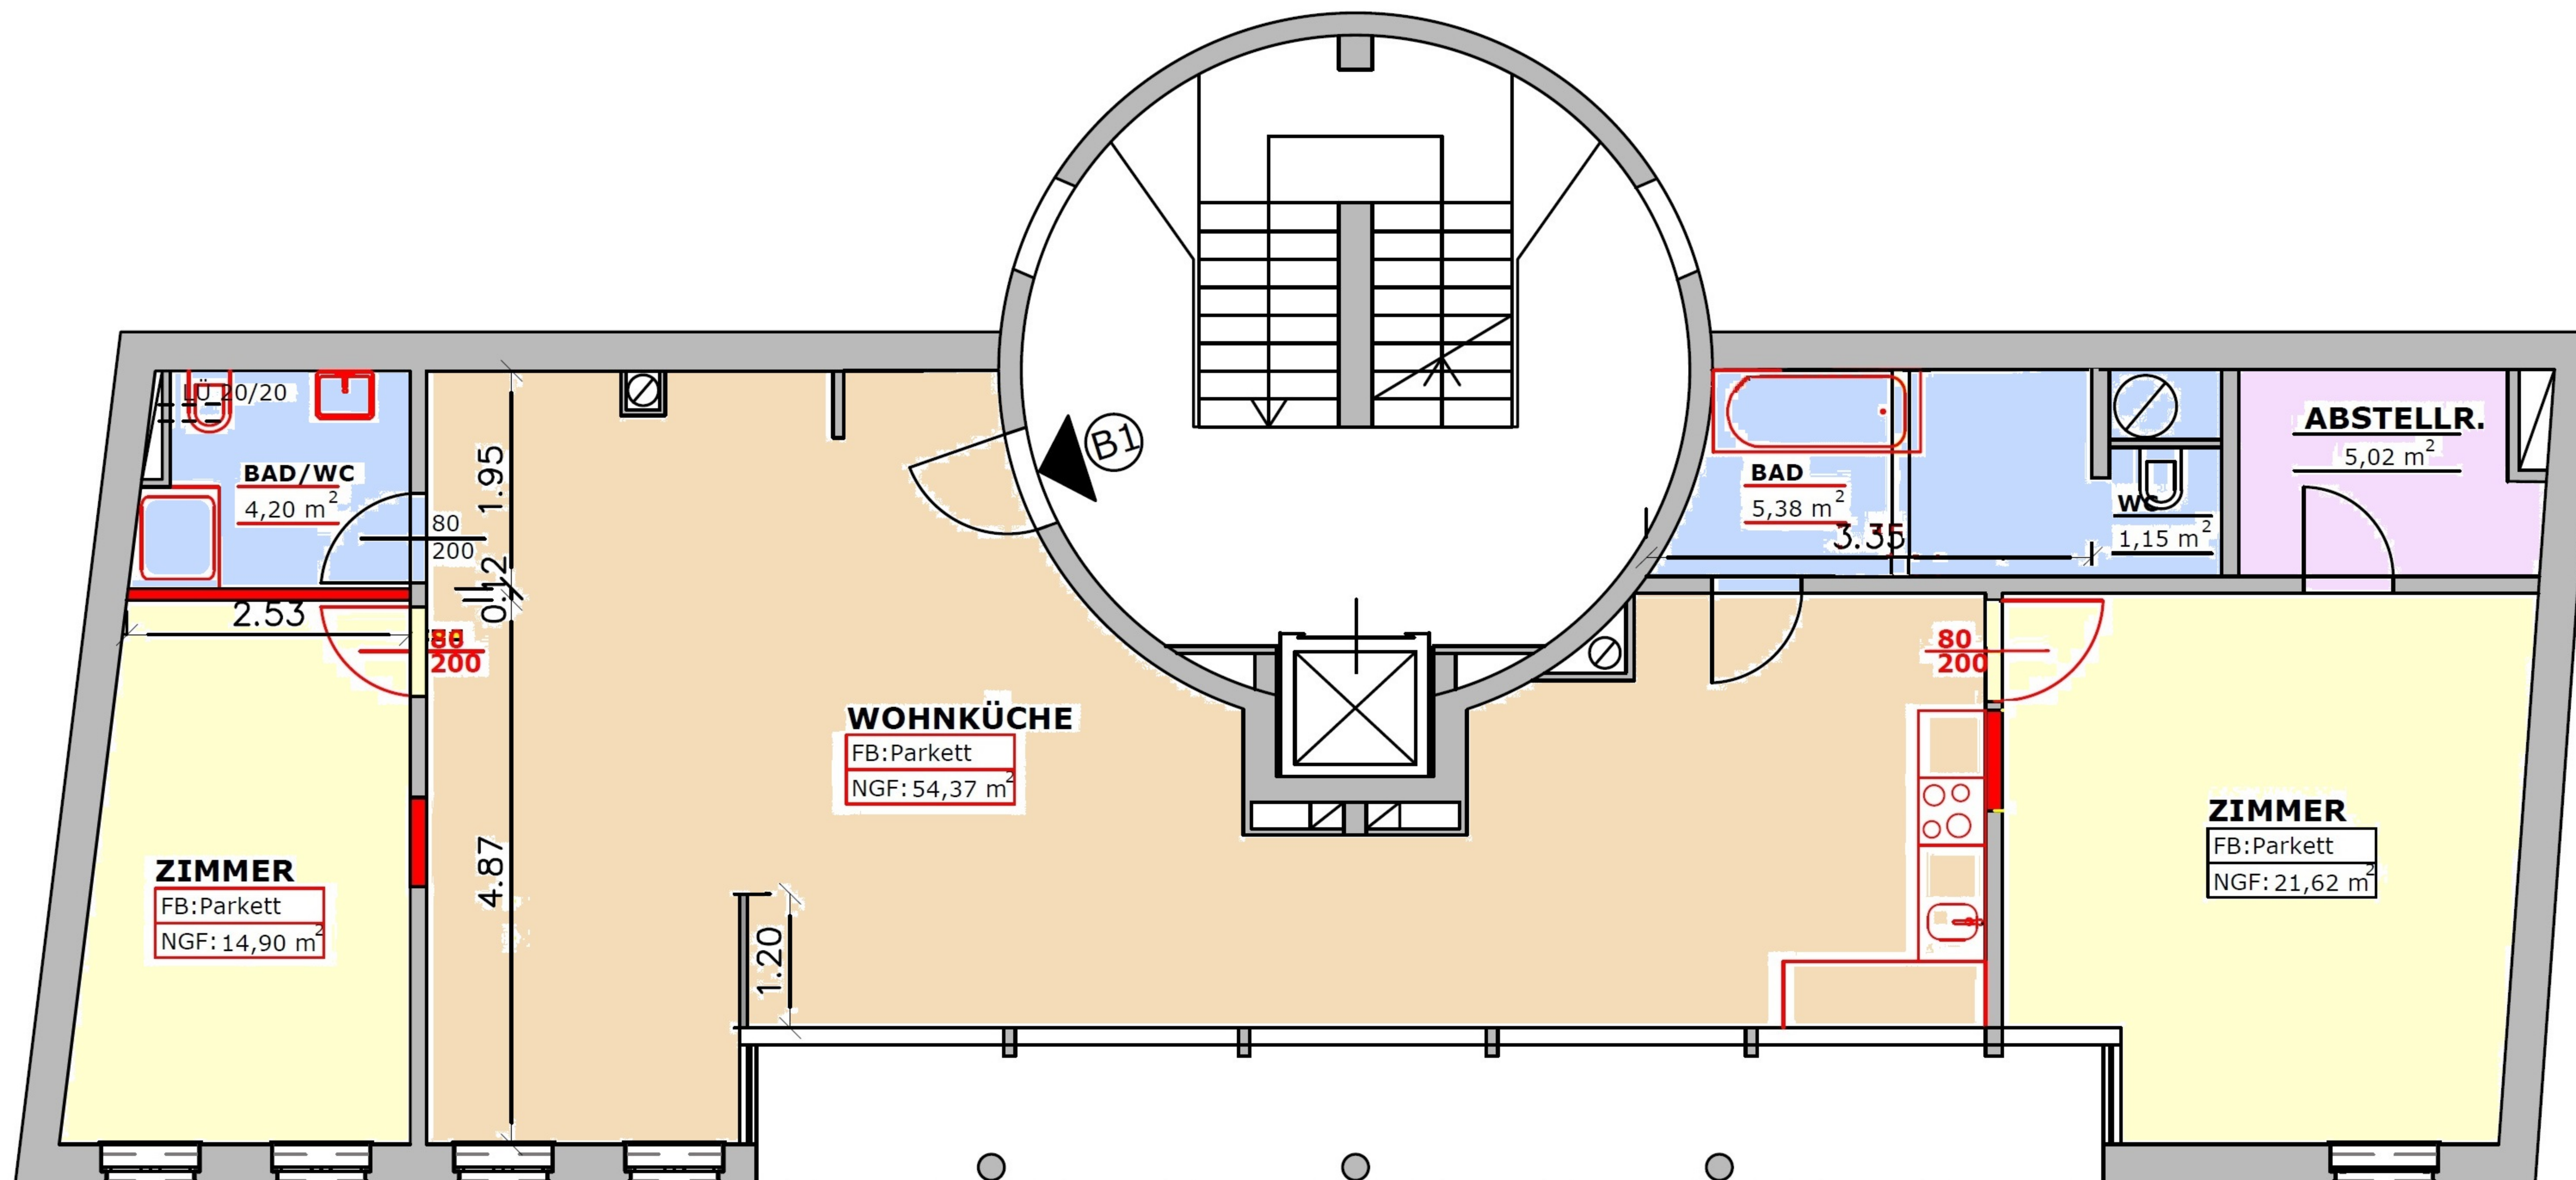

Top B1 neu

Bad	5,38
WC	1,15
Abstellraum	5,02
Zimmer	21,62
Wohnküche	54,37
Zimmer	14,90
Bad/WC	4,20

Gesamt 106,64

FUSSBODENAUFBAU NASSRÄUME:

Fliesen 1cm
 Feuchtigkeitsisol. 20cm hochgezogen
 Estrich 6 cm
 Paefolie, TSDPL 40/45 mm
 BEST. Decke

NEU

BESTAND



NEUE ZWISCHENWÄNDE

Einfachständerwerk
 2-lagig beplankt dazw.
 Isover Trennwand Klemmfilz 5cm