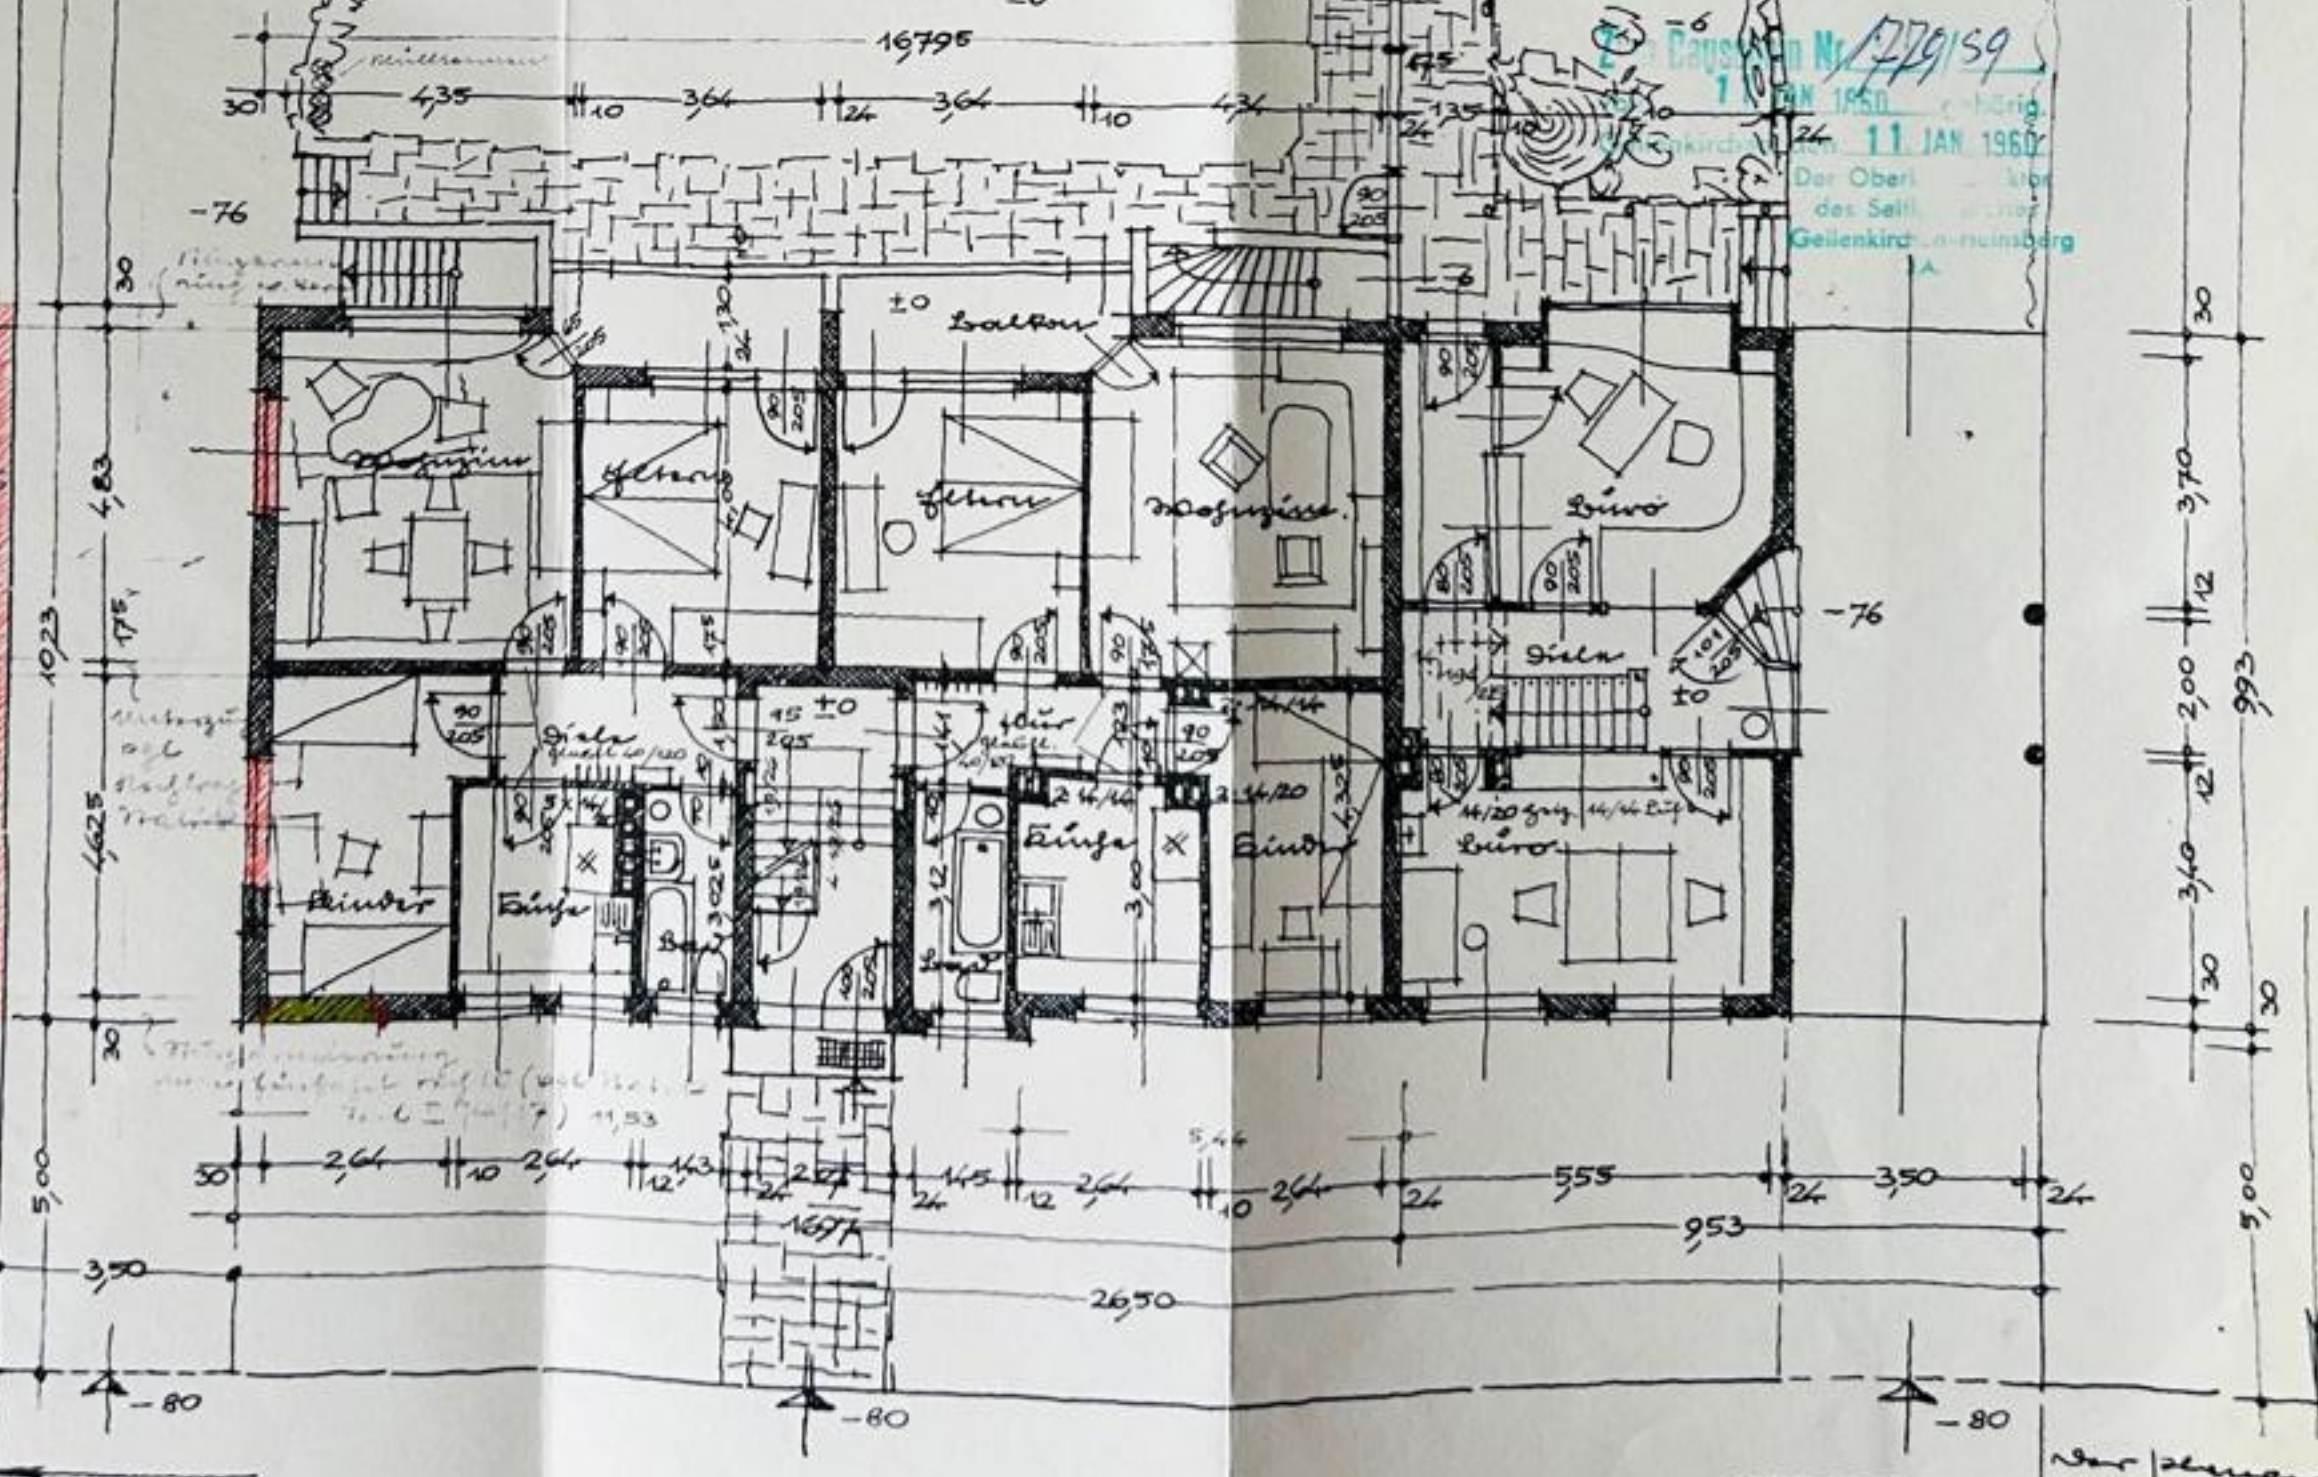

Baugesuch Nr. 779/59
11 JAN 1960
Gellenkirchen-Heinsberg
i.A.