


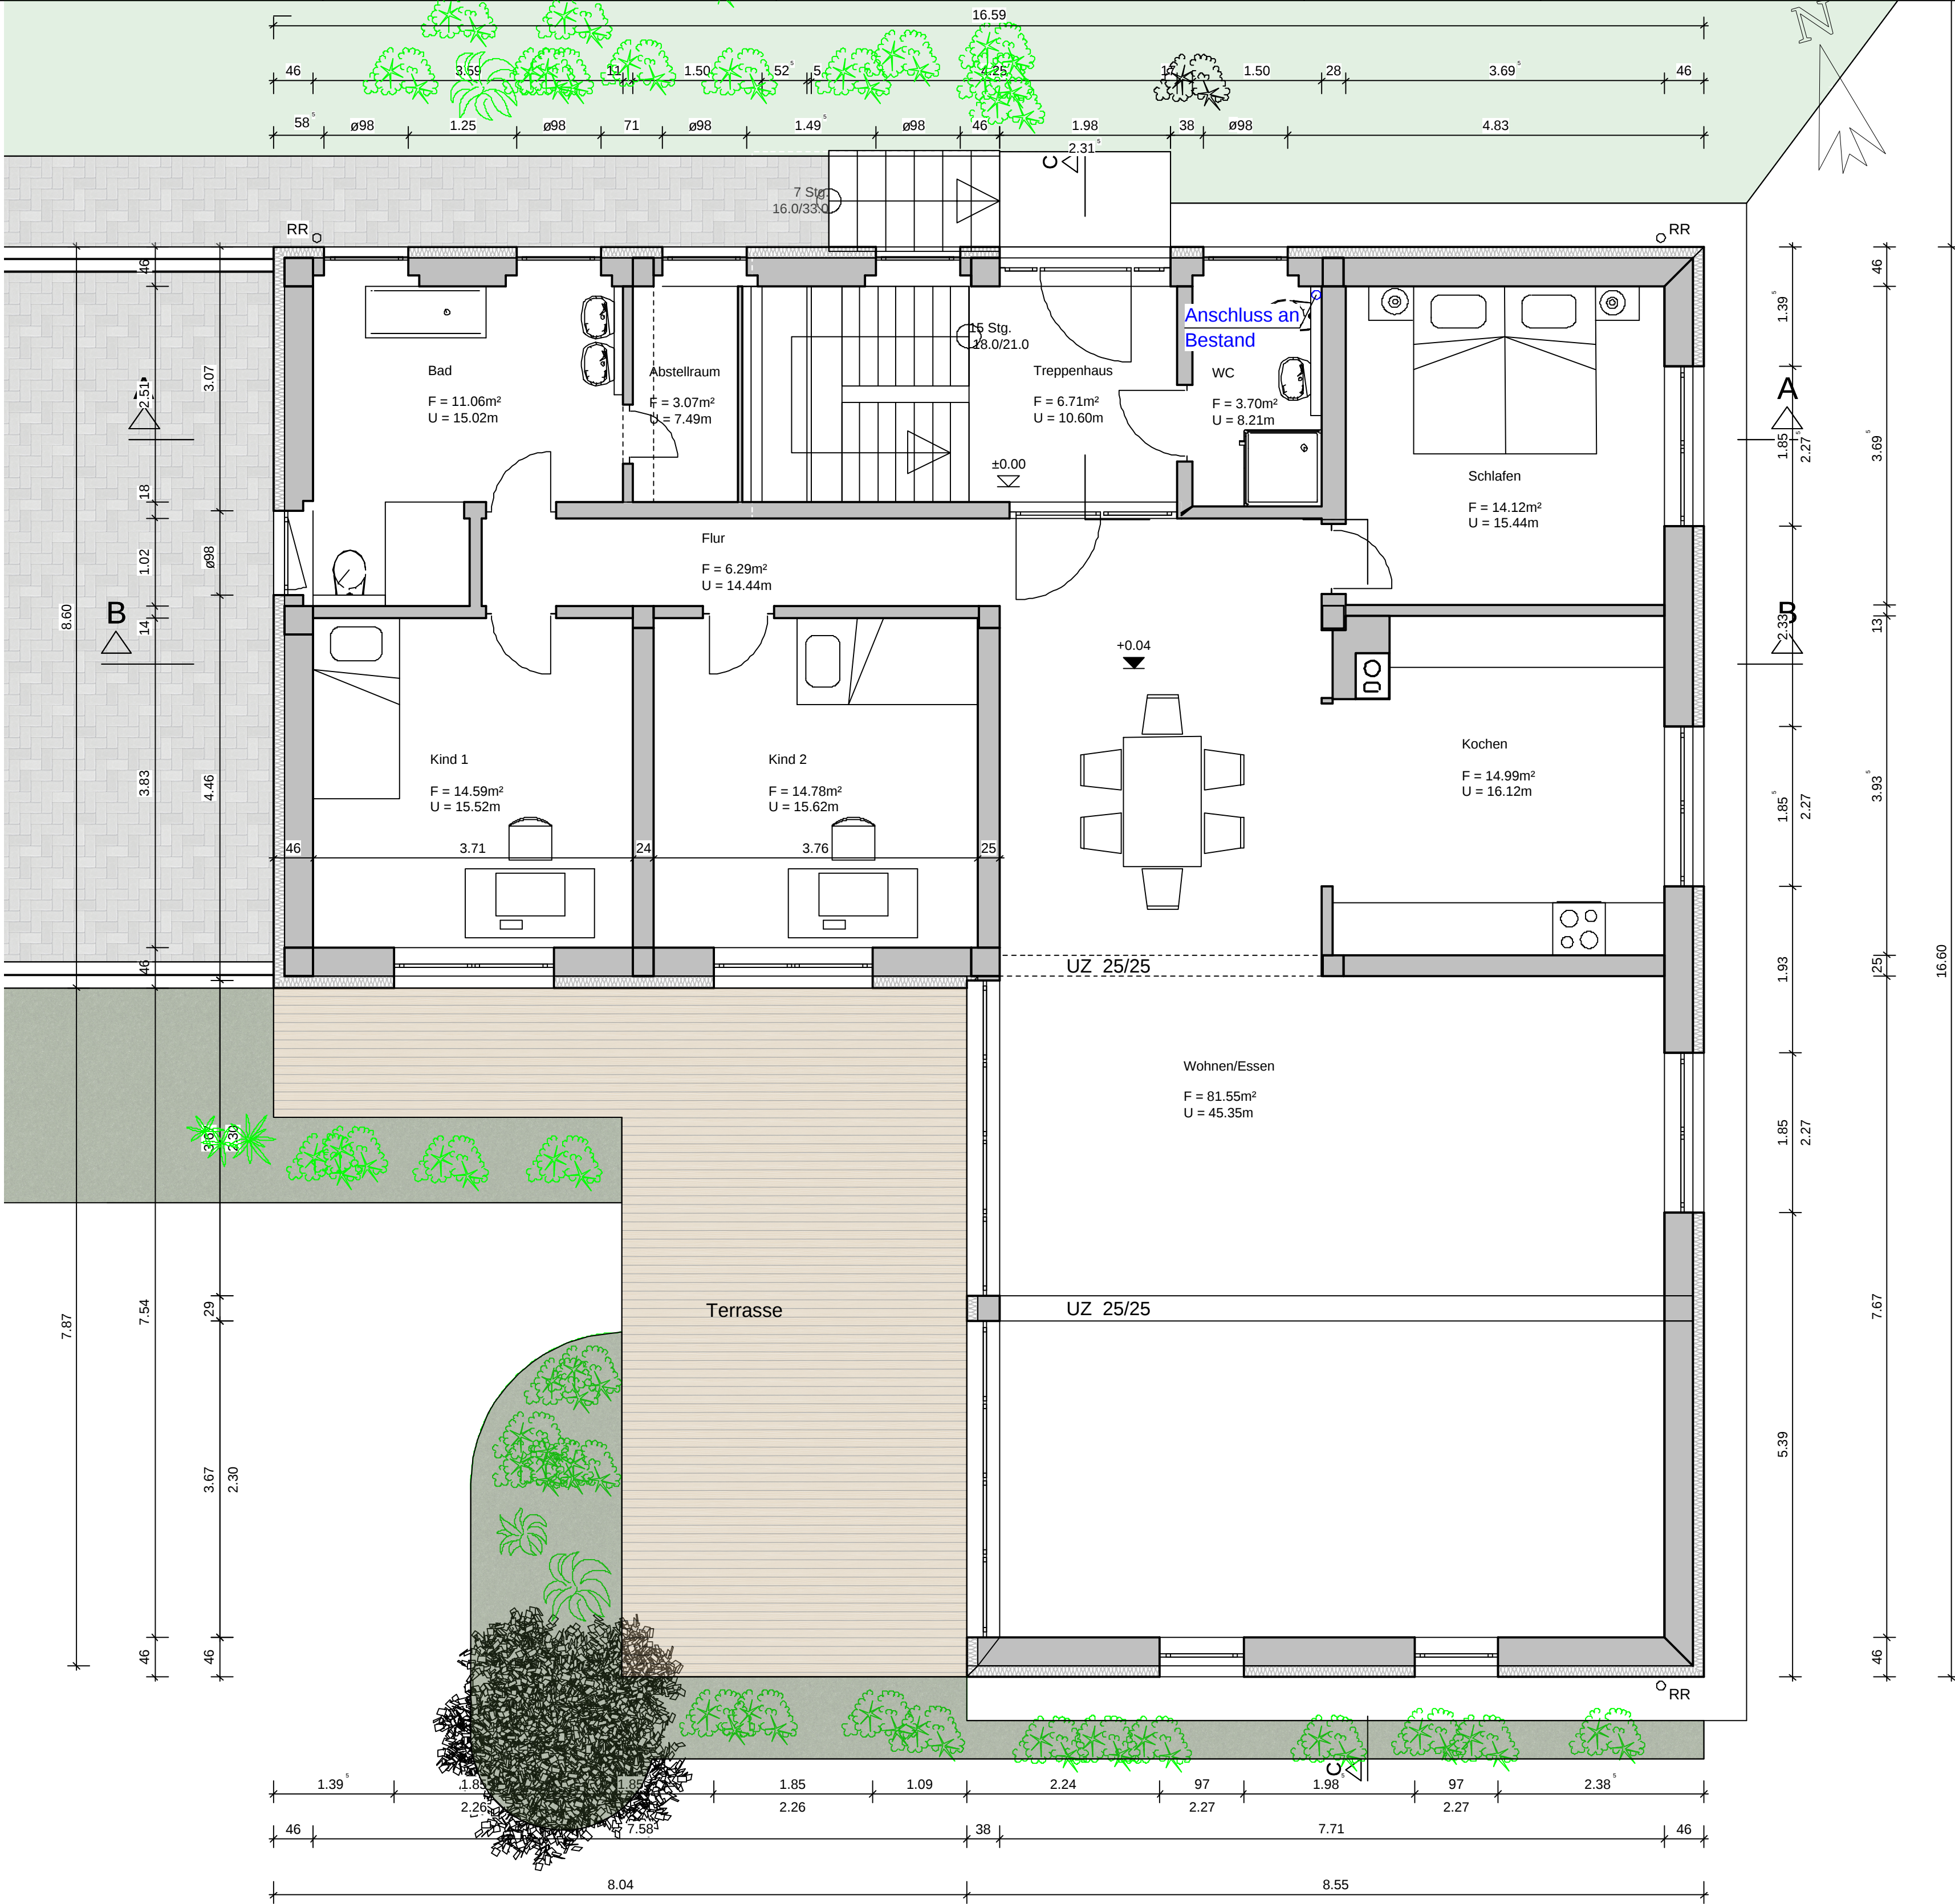


LEGENDE:

- SWSS senkrechter Wandschlitz Sanitär
SWSH senkrechter Wandschlitz Heizung
SWSE senkrechter Wandschlitz Elektro
DDBR Deckendurchbruch
FBDBR Fußbodendurchbruch
WDBR Wanddurchbruch
VS Vorsatzschale
UKD Unterkante Decke
EUV Elektrounterverteilung
FWS Frischwasserstation
SUV Sanitärunterverteilung
HK Heizkörper
RR Regenrohr
MAS Maueranschlußschiene
Raumentlüftung
WM Waschmaschine
HSUV Heizung/Sanitär Verteiler 725/455/110

- DK Drehkippteil
F Festteil
D Drehteil
SF Regenrohrsandfang
RG Rollogurtwickler

- GK - Ständerwand
Holz
Wärmedämmziegel
Verfüllziegel
Stahlbeton
Dämmung
Ziegel

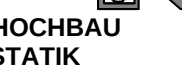INDEX	ÄNDERUNG	DATUM	GEZEICHNET
PROJEKT Aufstockung des Besteh. Wohnhauses Gartenstraße 10, Fl.Nr.: 125/1 97353 Wiesentheid			
BAUHERR Frau Dr. Christina Wolf Gartenstraße 10 97353 Wiesentheid	ARCHITEKT Ing. Büro Brändlein Kolpingstraße 12 97353 Wiesentheid 09383/99999 09383/99997 info@ibbraendlein.de		
Erdgeschoss		 ING.- BÜRO BRÄNDLEIN INH. RUDY LAATSCH Dipl.-Ing. (FH)	
WERKPLAN		 HOCHBAU STATIK TIEFBAU KOLPINGSTR. 12 97353 WIESENTHEID TELEFON: (09383) 9 99 99 TELEFAX: (09383) 9 99 97 HANDY: 0171 / 725 80 20 E-MAIL: info@ibbraendlein.de INTERNET: www.ibbraendlein.de	
DATUM 21.12.2016	GEZEICHNET Pflaff L.	MASSTAB 1:50.00 Plangröße 0.700 x 0.470	Plannummer 1281.15