



Vermessungs- und Katasterverwaltung Niedersachsen

Gemeinde: Otterndorf, Stadt
Gemarkung: Otterndorf
Flur: 6 Flurstück: 34/76


Liegenschaftskarte 1:1000

Standardpräsentation

Erstellt am 11.11.2025
Aktualität der Daten 08.11.2025

N = 5962998

E = 32498993

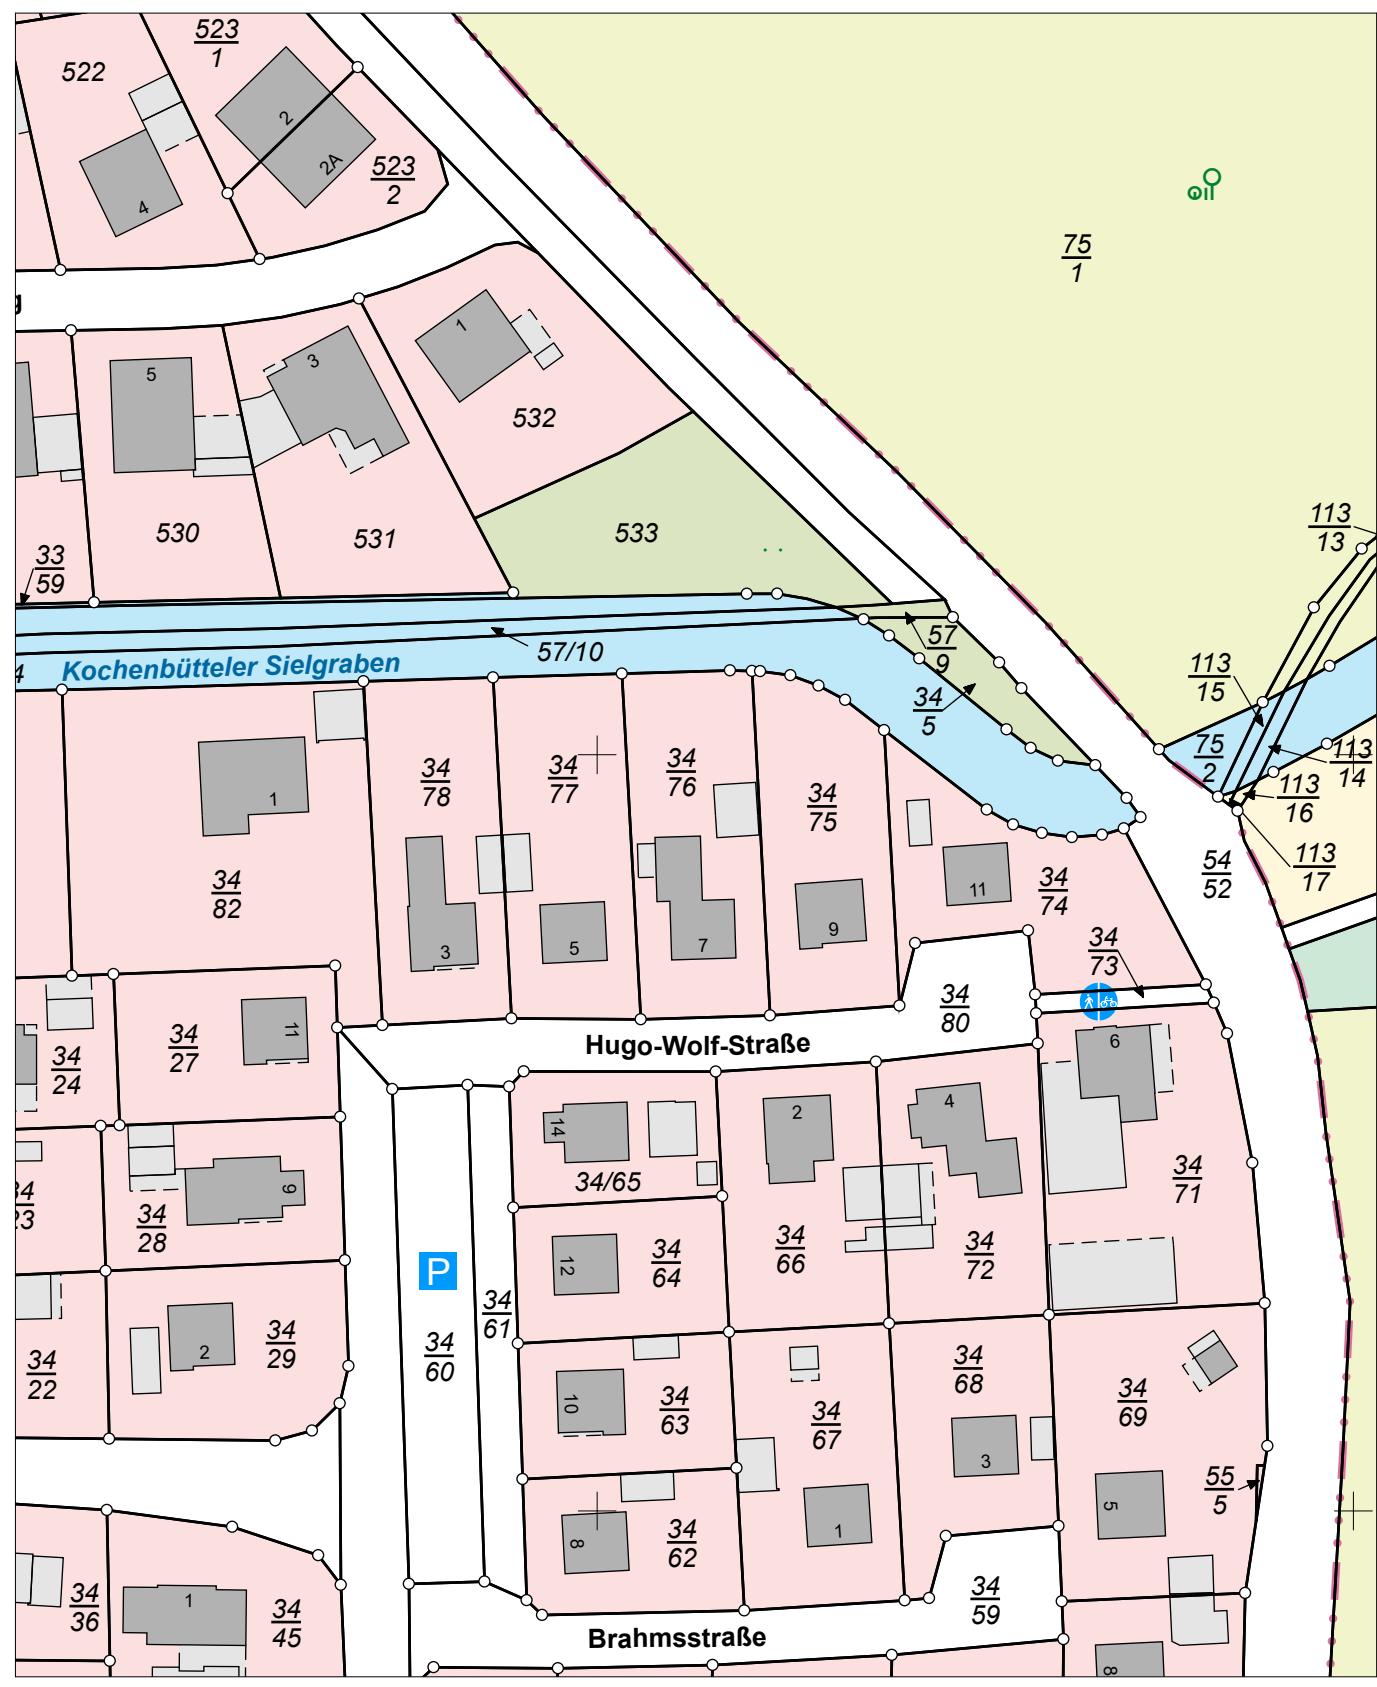

E = 3249893723

N = 5962778

Maßstab 1:1000

0 10 20 30 Meter

Verantwortlich für den Inhalt:

Landesamt für Geoinformation und Landesvermessung Niedersachsen
Regionaldirektion Otterndorf - Katasteramt Otterndorf -
Am Großen Specken 7
21762 Otterndorf

Bereitgestellt durch:

Compass-Immobilien

Himmelreich 1
21762 Otterndorf

Zeichen:

Bei einer Verwertung für nichteigene oder wirtschaftliche Zwecke oder einer öffentlichen Wiedergabe sind die Allgemeinen Geschäfts- und Nutzungsbedingungen (AGNB) zu beachten; ggf. sind erforderliche Nutzungsrechte über einen zusätzlich mit der für den Inhalt verantwortlichen Behörde abzuschliegenden Nutzungsvertrag zu erwerben.