
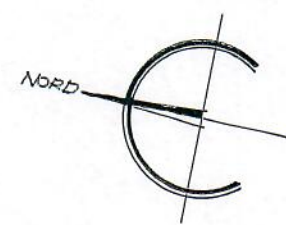
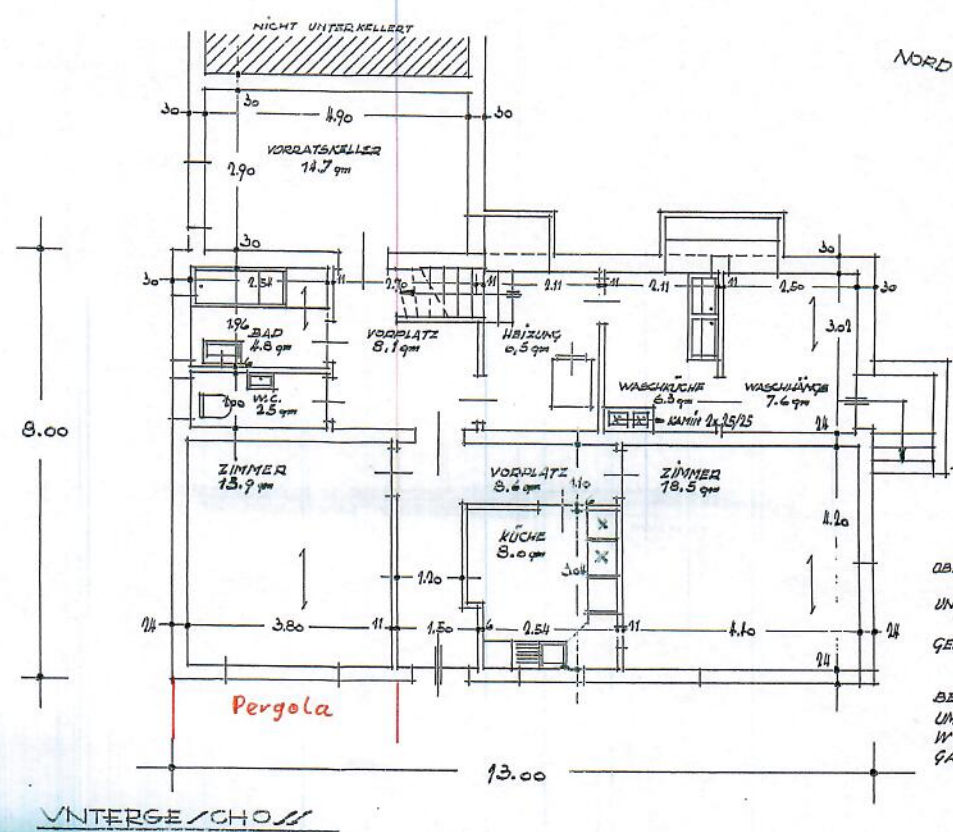


DECKELATT ZUR BAVEINGABE

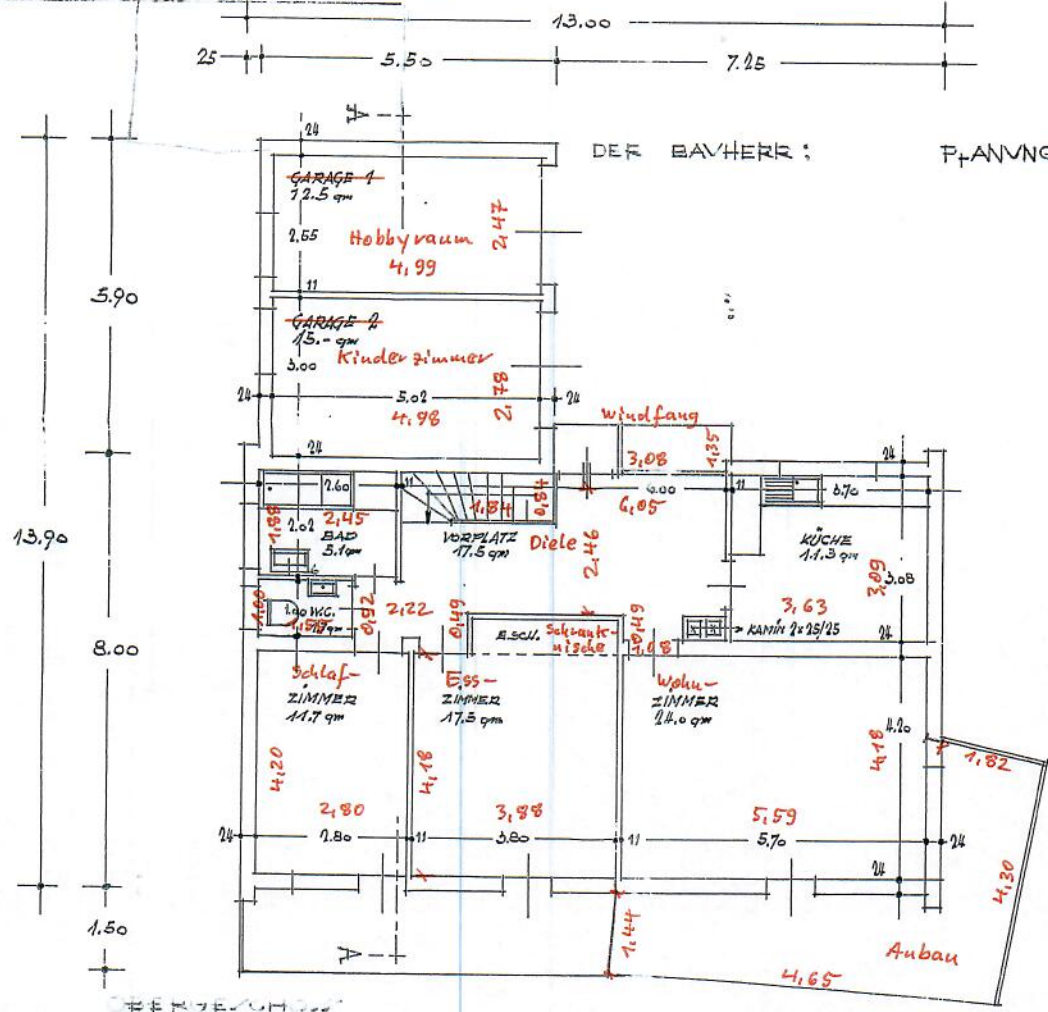

OBERGESCHOSS : WOHNFLÄCHE = 88.8 qm
GARAGEN = 27.5 "

UNTERGESCHOSS : WOHNFLÄCHE = 66.8 "

NUTZFLÄCHE = 35.1 "

GESAMTWOHNFL. = 155.2 qm
" NUTZFL. = 62.6 "


BEBAUTE FLÄCHE = 136.5 qm
UNBAUTER RAUM :
WOHNHAUS = 594.6 cbm
GARAGEN = 186.7 cbm

— DECKBLATT ZUR BAUEINGABE —


DER BAHERR:

A. Mollenhauer

PLANUNG + VERANTWORTL. BAULEITER:

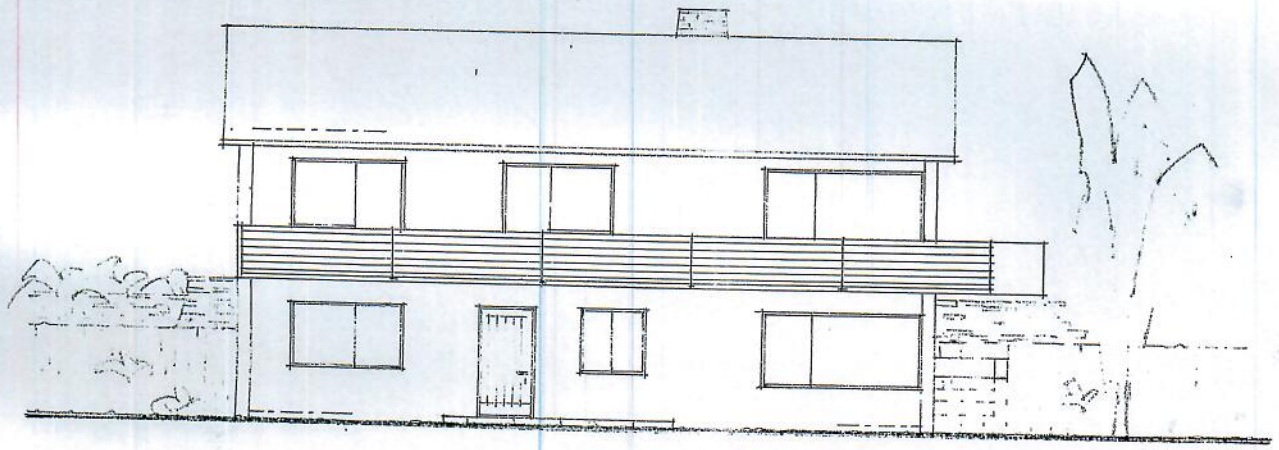

WEST

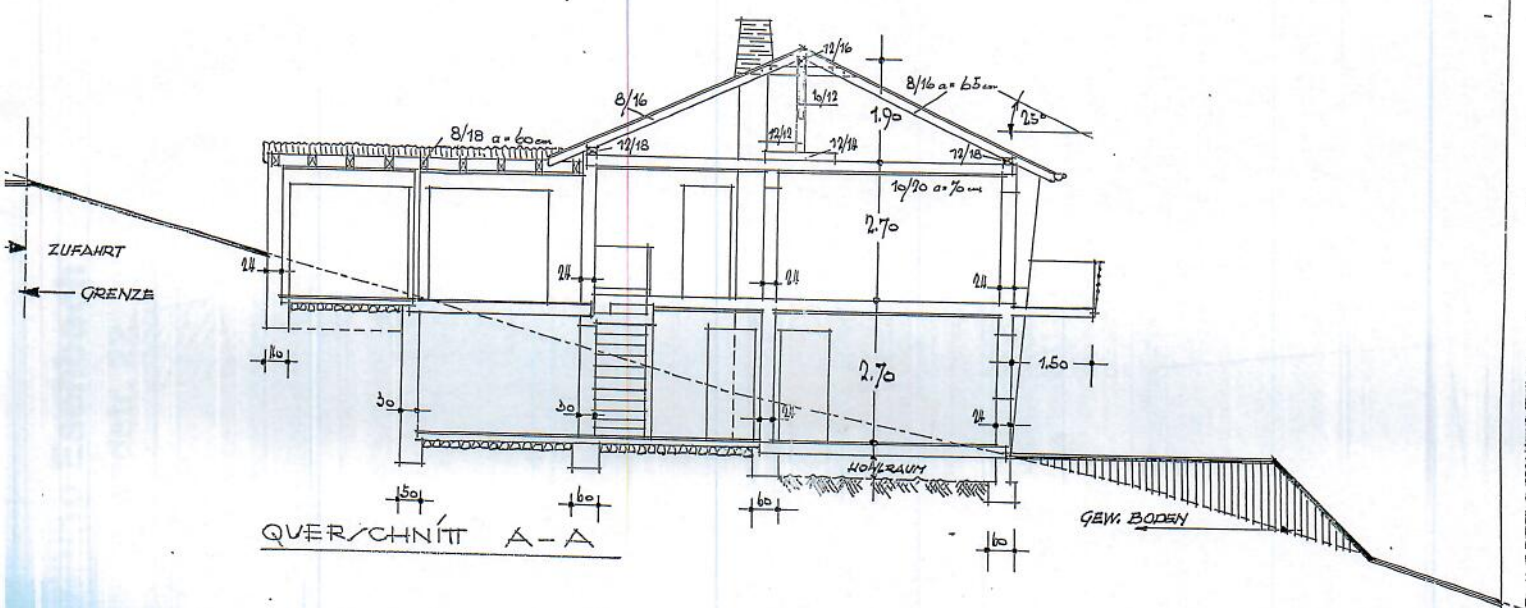

QUERSCHNITT A-A