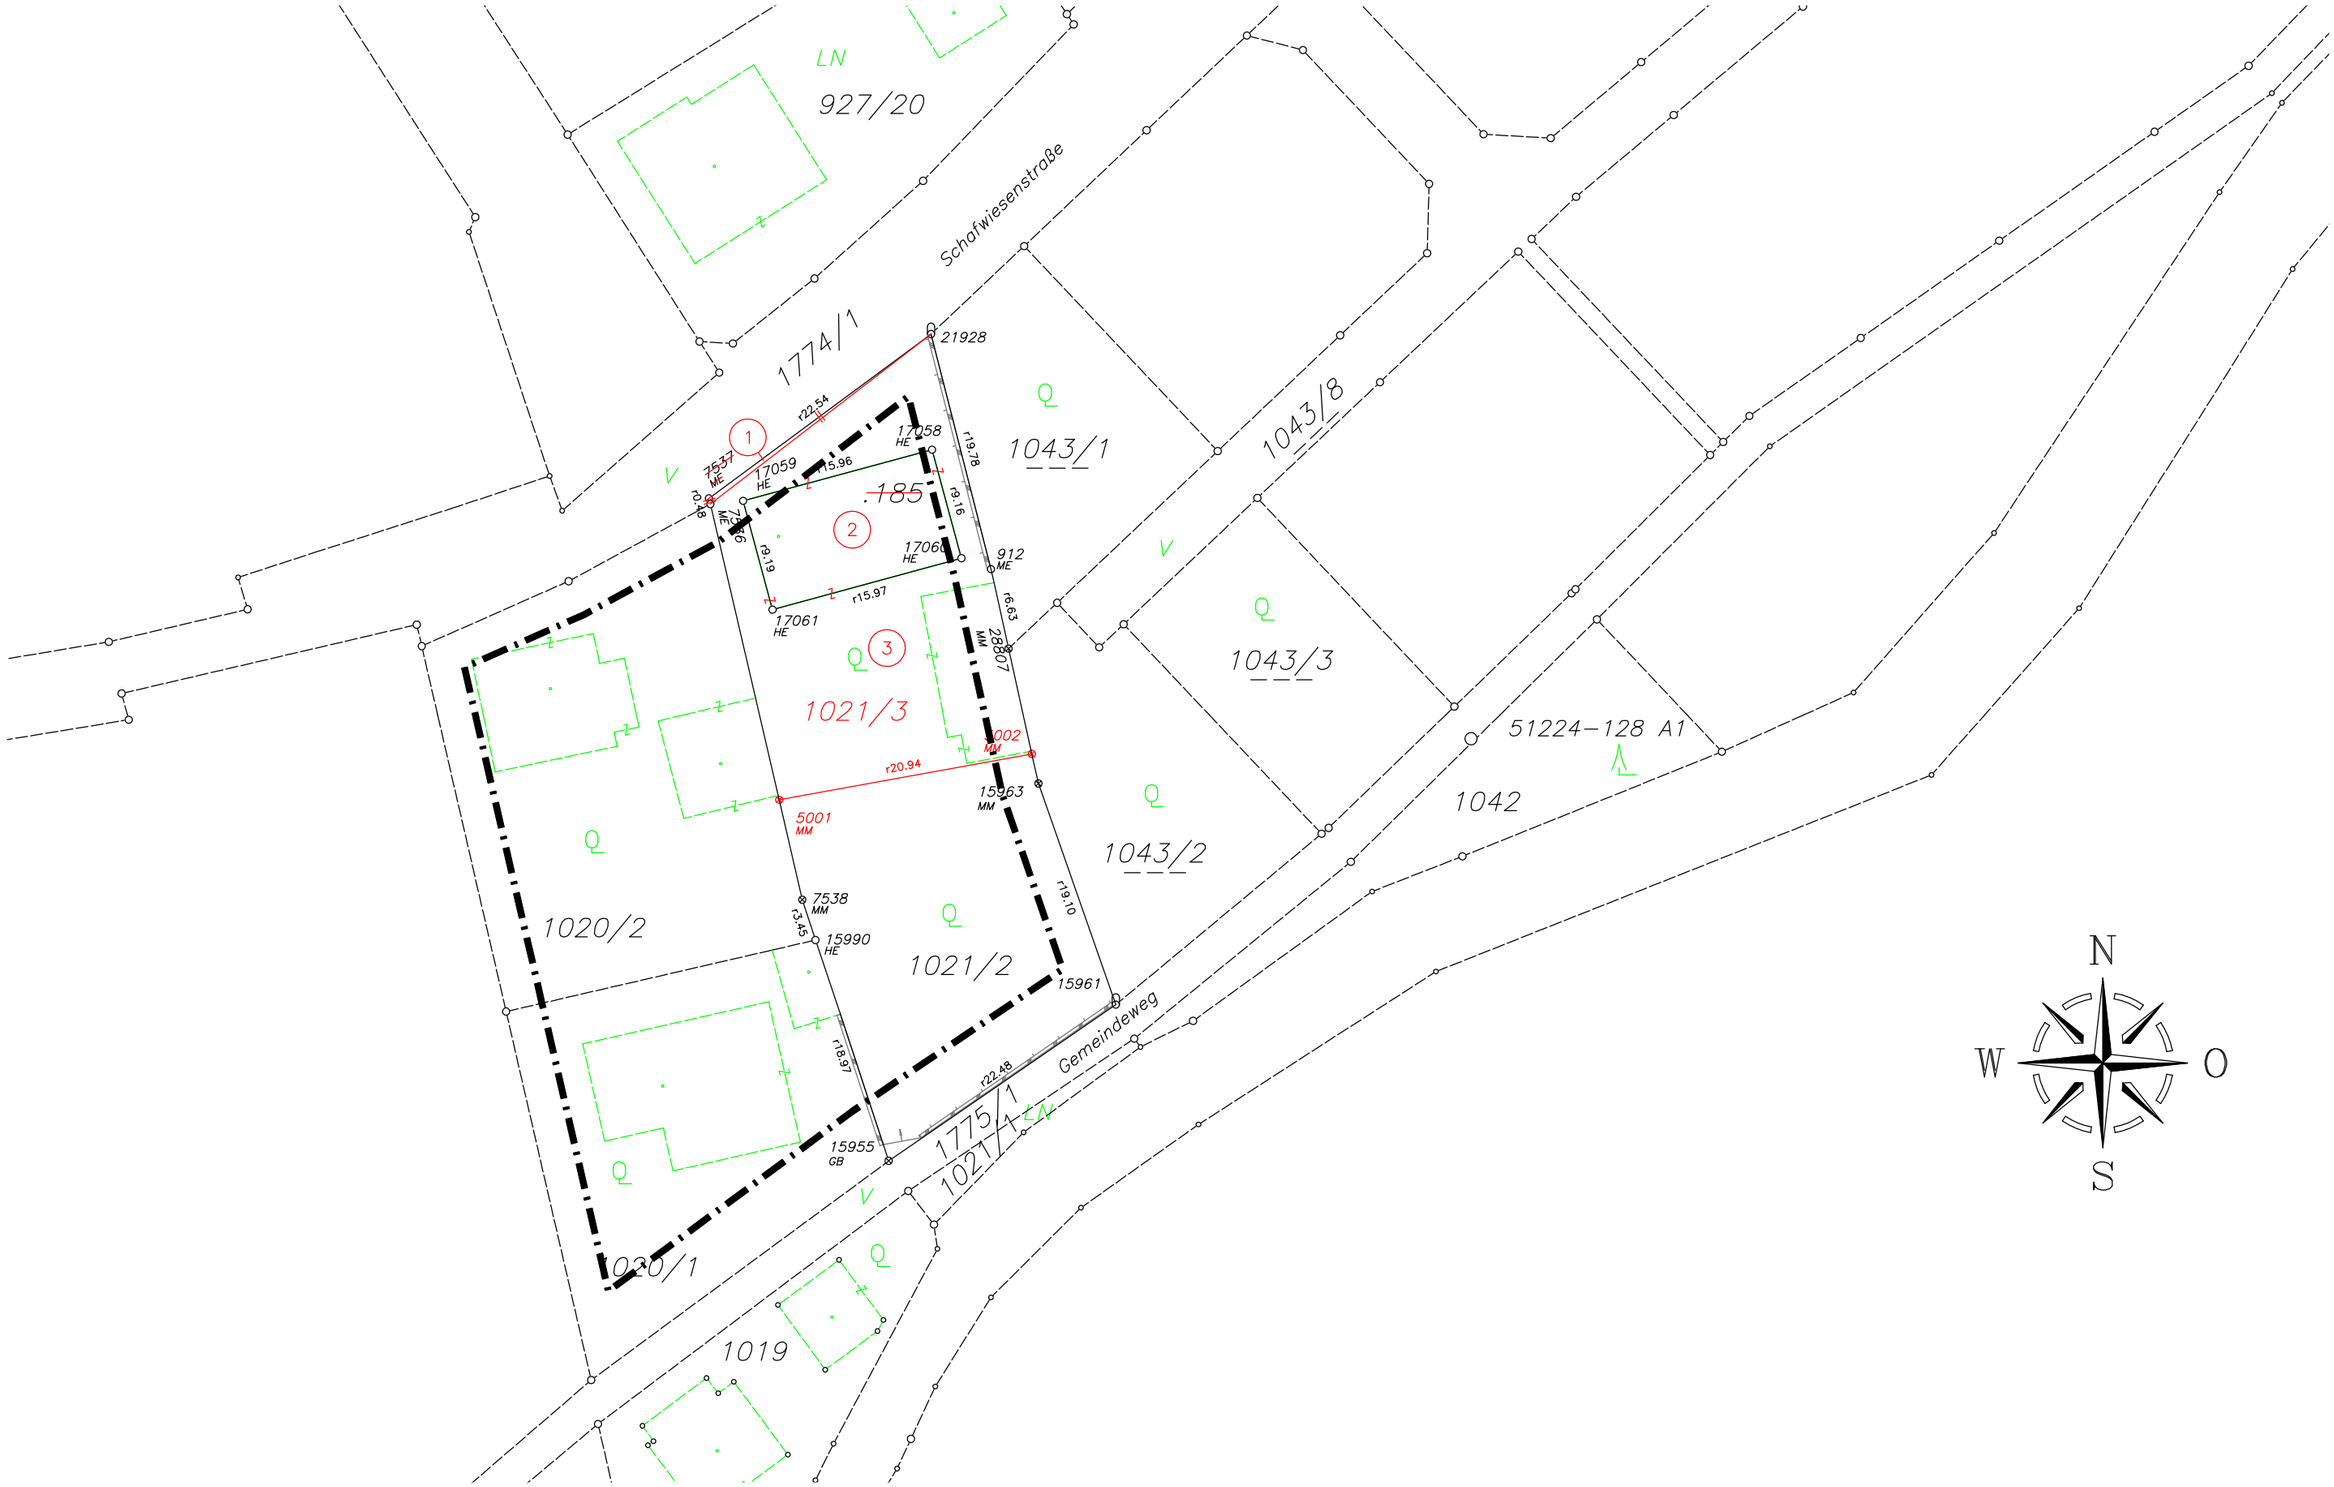

Legende:

⊕ MM = Metallmarke, B = Bolzen, N = Nagel, ER = Rohr

Stein unbehauen, behauen

○ HE = Hausecke ZS = Zaunsteher KR = Kreuz oder Lochmarke

ME = Mauerecke BK = Bordsteinkante in Mauer oder Fels

i.K. = indirekte Kennzeichnung

Die mit i.K. bezeichneten Grenzpunkte wurden auf ausdrücklichen Wunsch der beteiligten Eigentümer in der Natur nicht gekennzeichnet.

Anmerkung: alle Symbole können in den Farben schwarz (Kataster), rot (Teilung), blau (Mappenberichtigung) und magenta (Qualitätsverbesserung) vorkommen

0 5 25m

NATURAUFNAHME
M 1:500

Dipl.-Ing. Gerhard DONAU
Ingenieurkonsulent für Geomatics Science/Vermessungswesen
4600 WELS, Kaiser-Josef-Platz 33
G.DONAU@MARKSCHEIDER.at

GZ
311/2024

Plan: Teilung Dinler

Kat.Gde.Nr.: 51224 Pernau

Vermessung: Plandatum:

©