








Werbeträger Schnitt 1:25

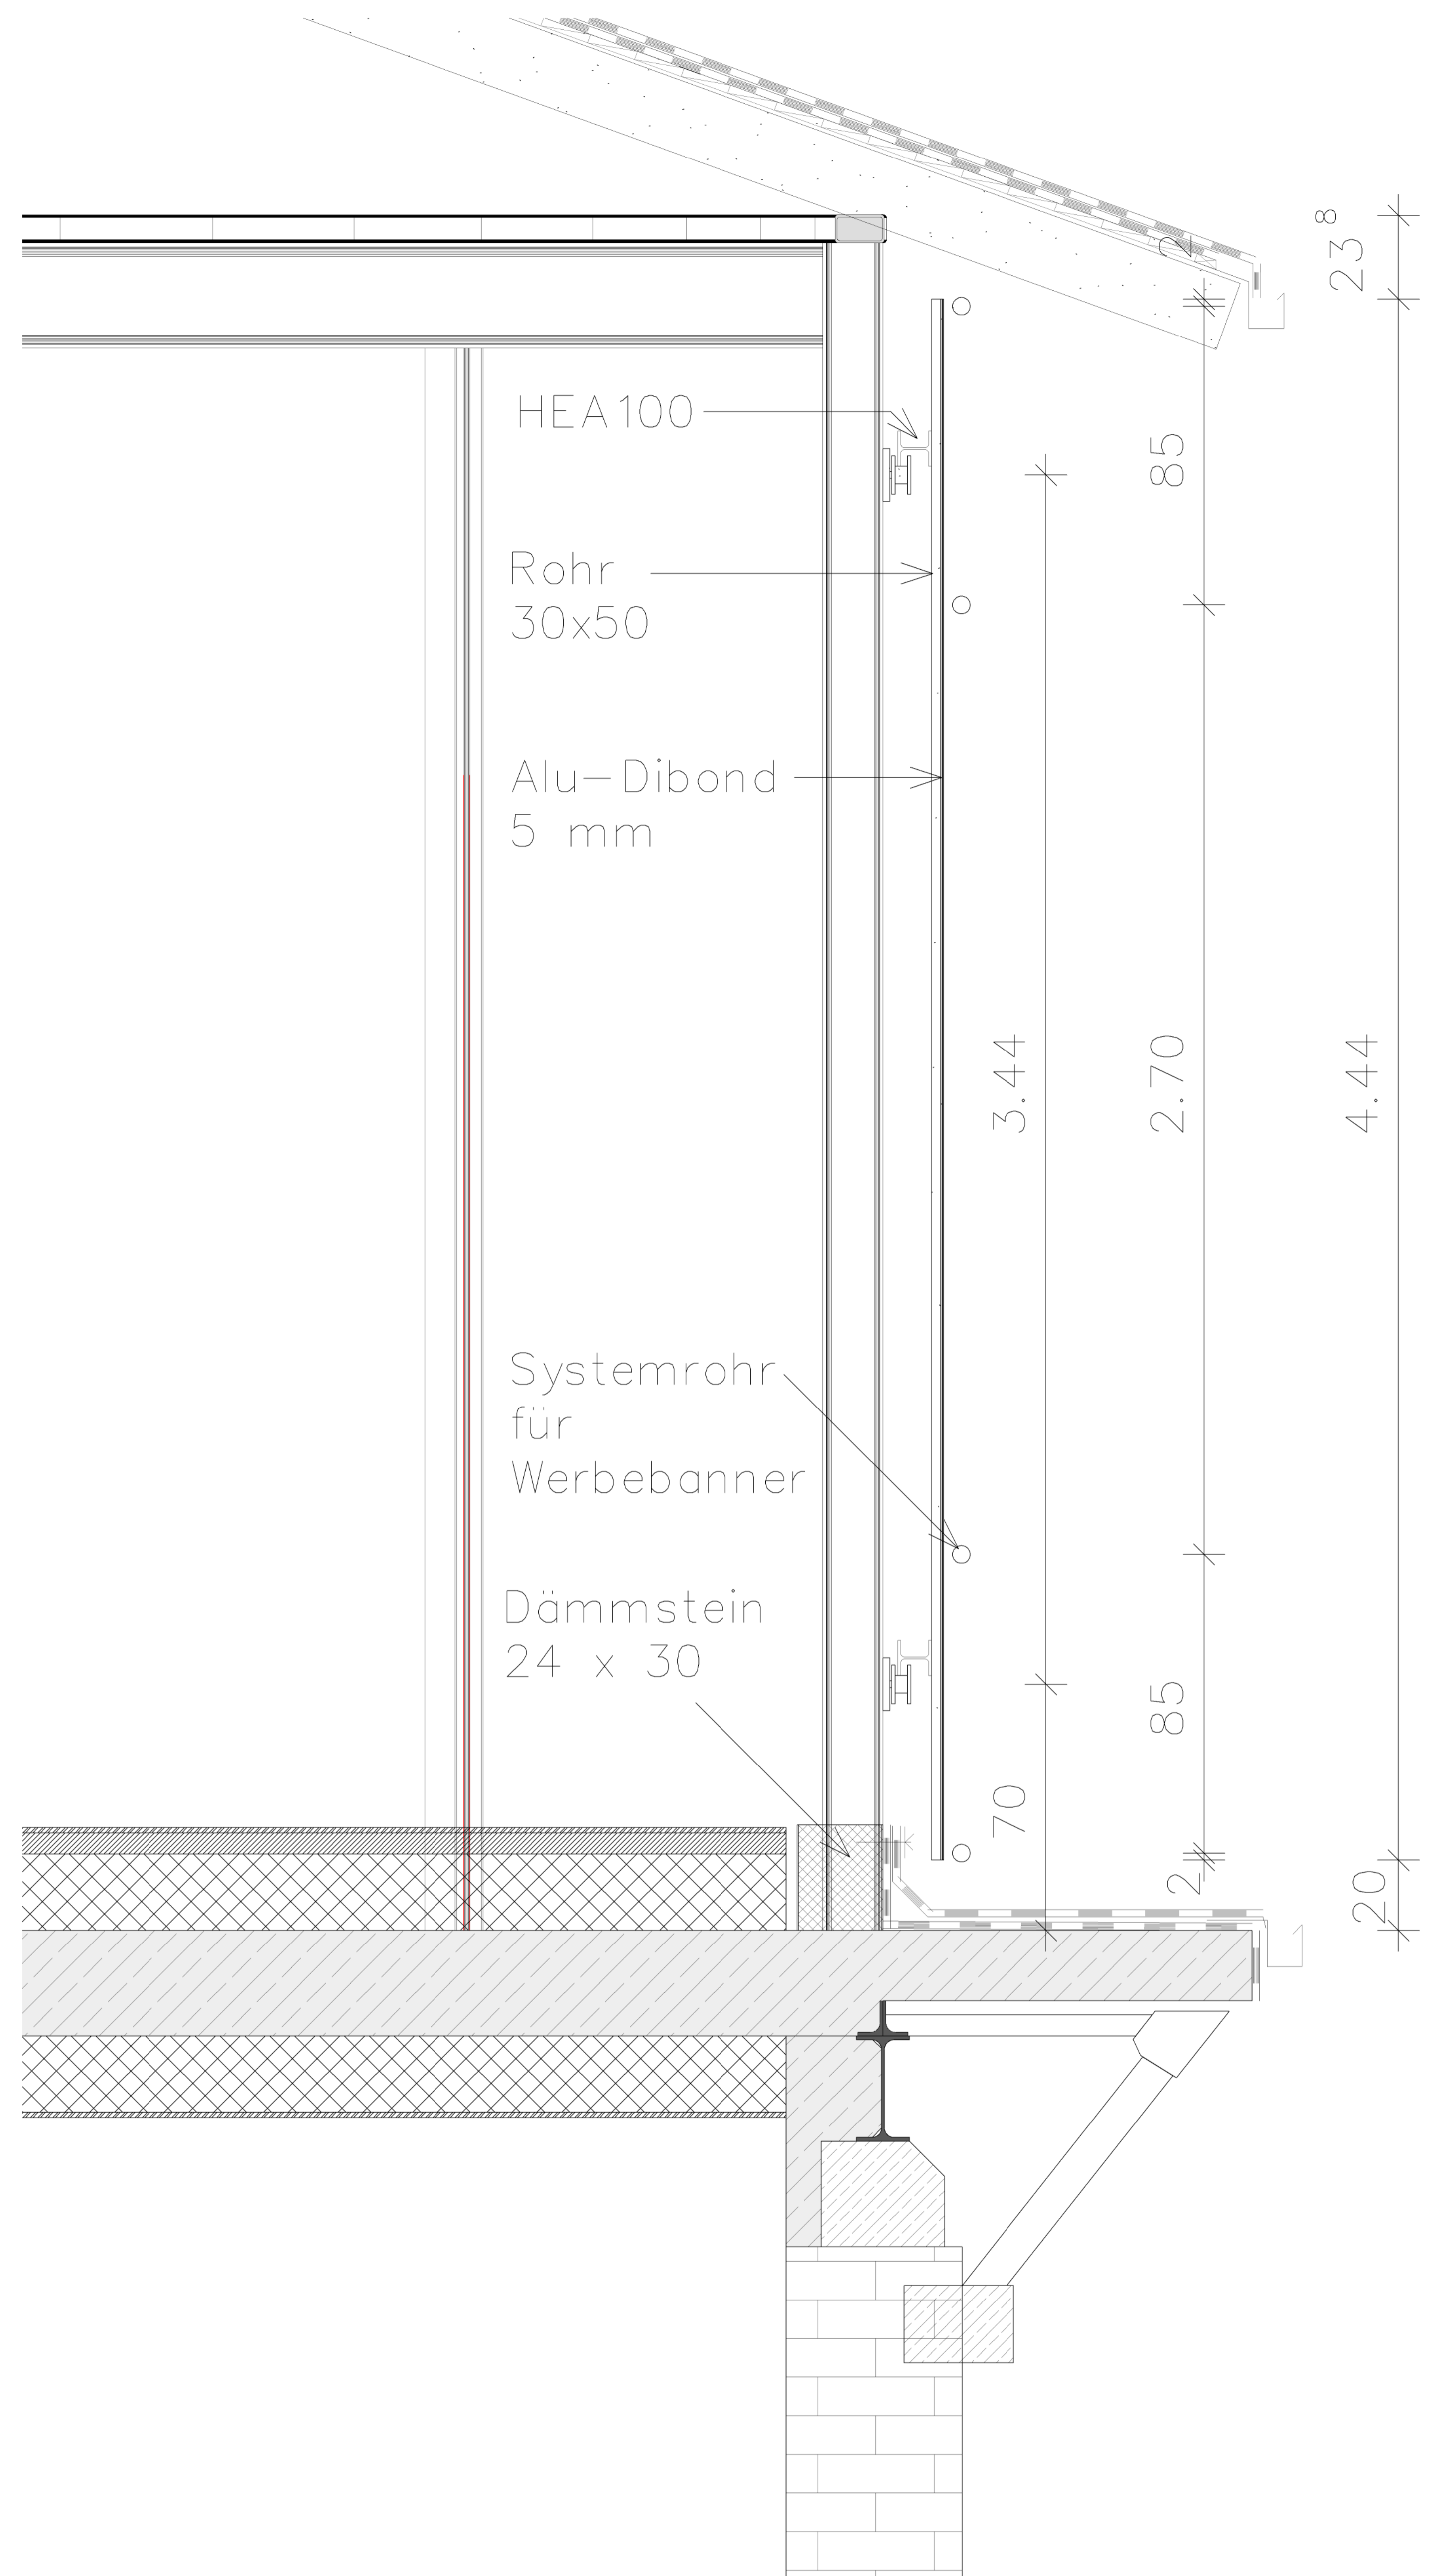

Treppe Schnitt 1:50

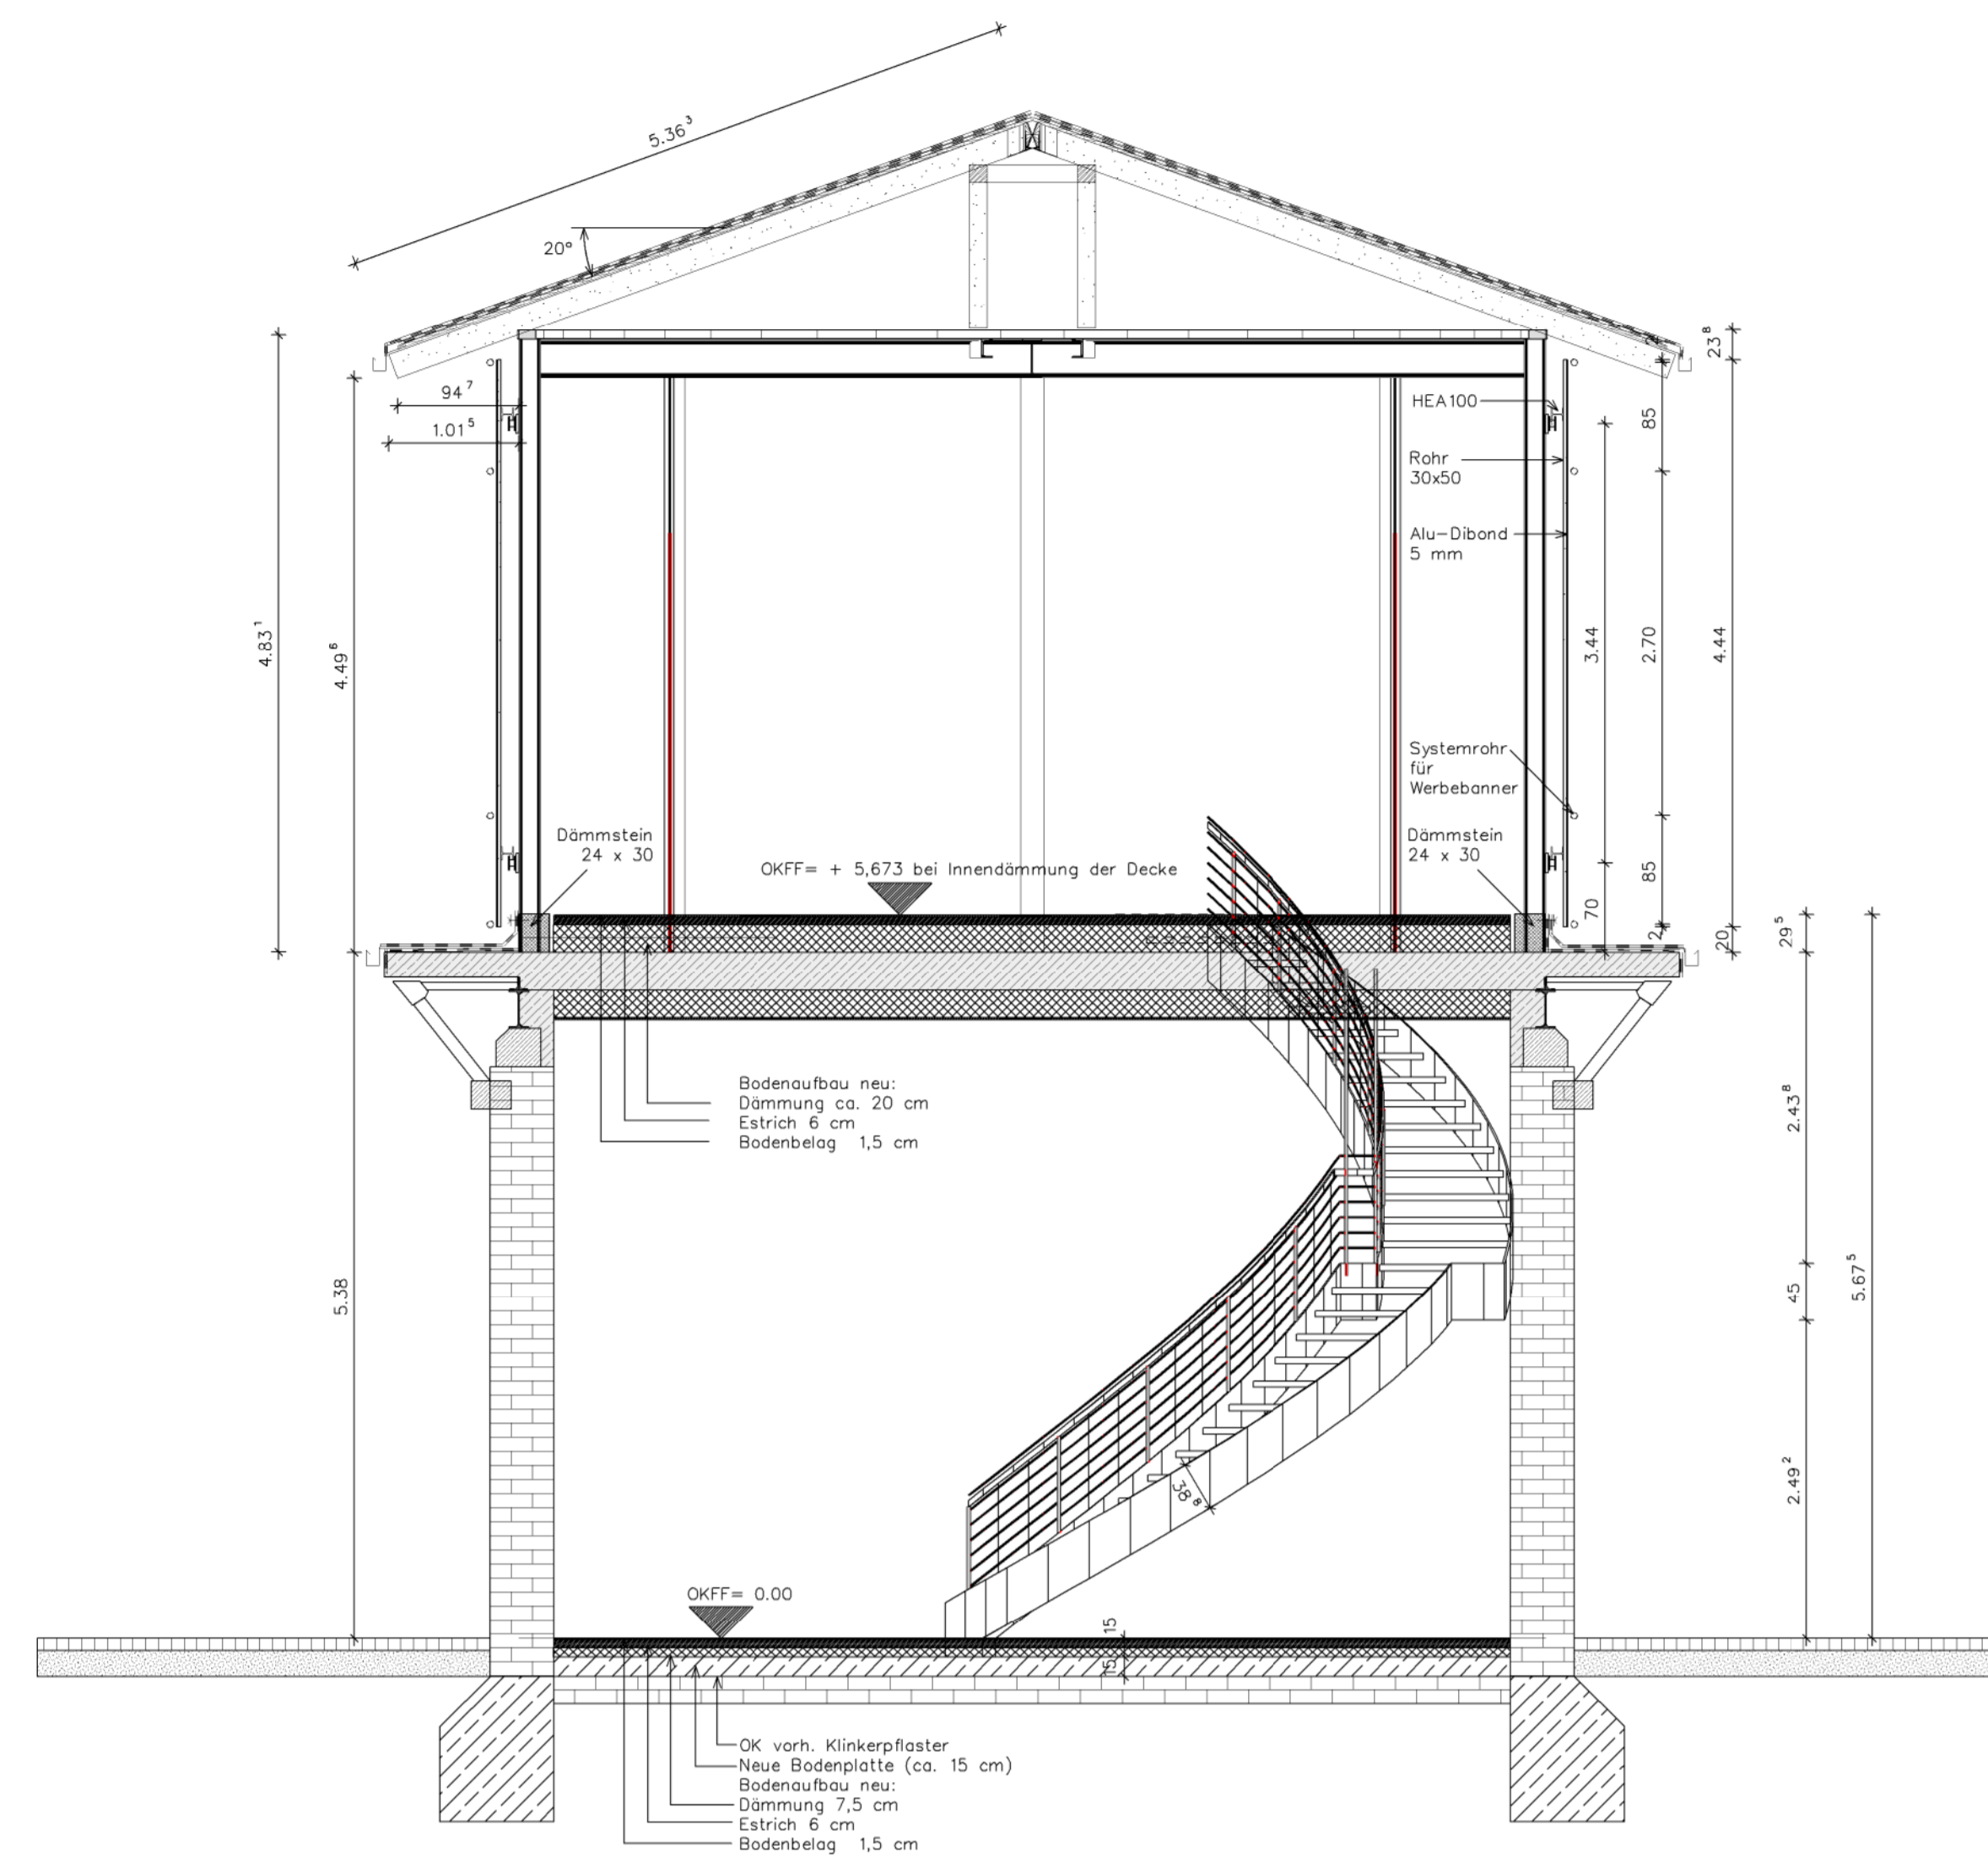

Treppe Grundriss 1:50

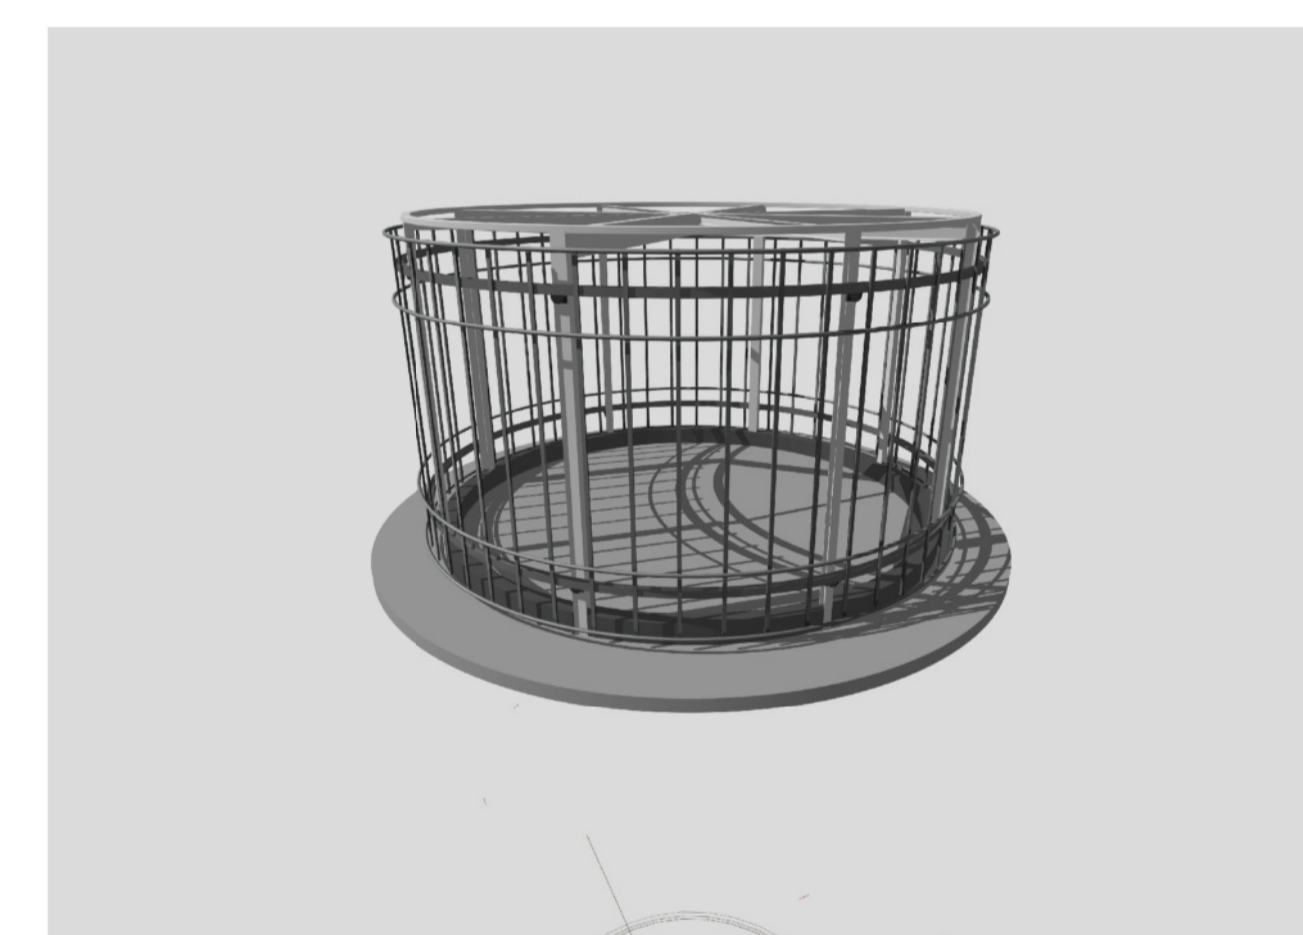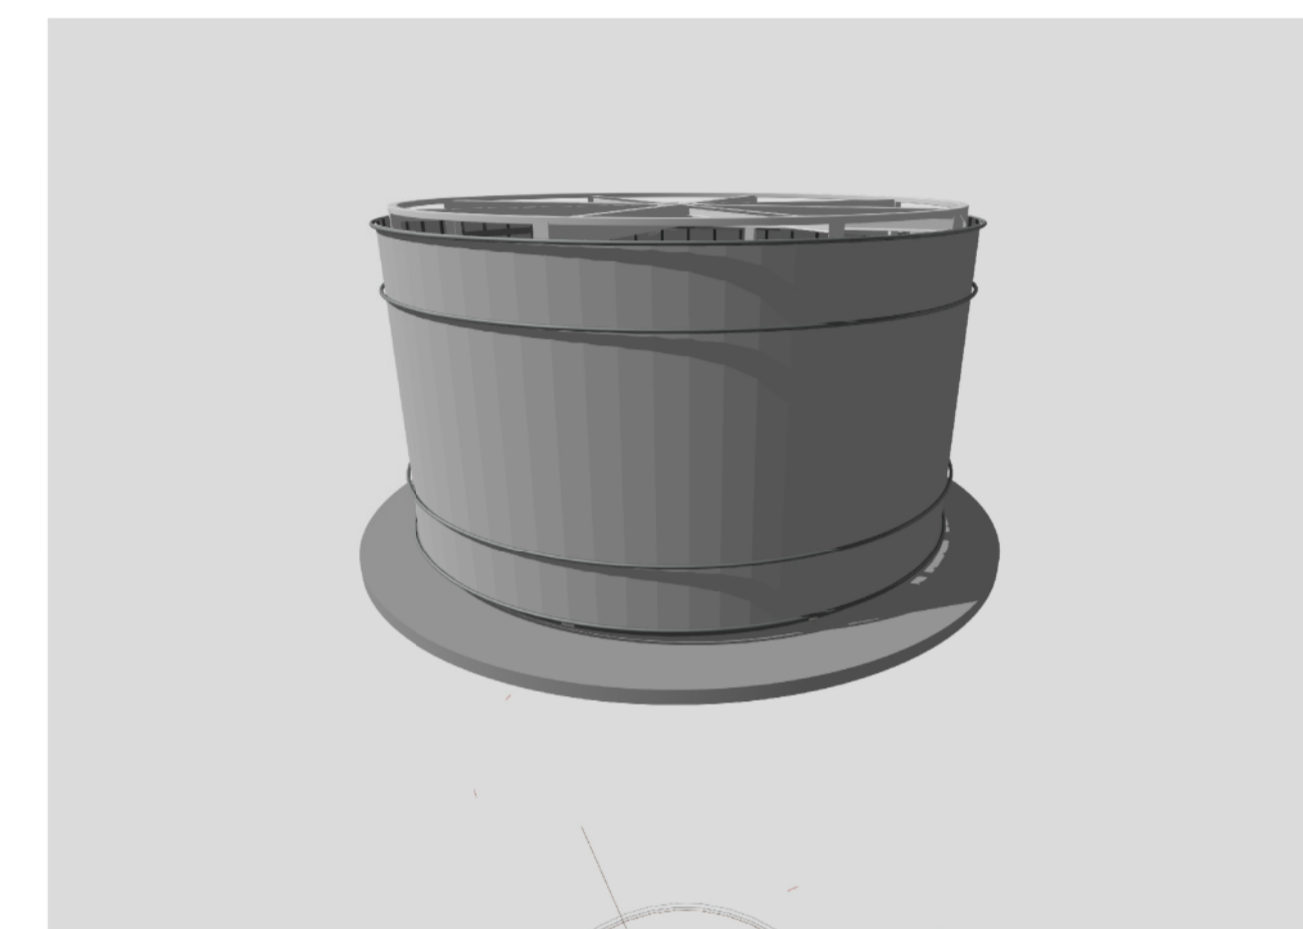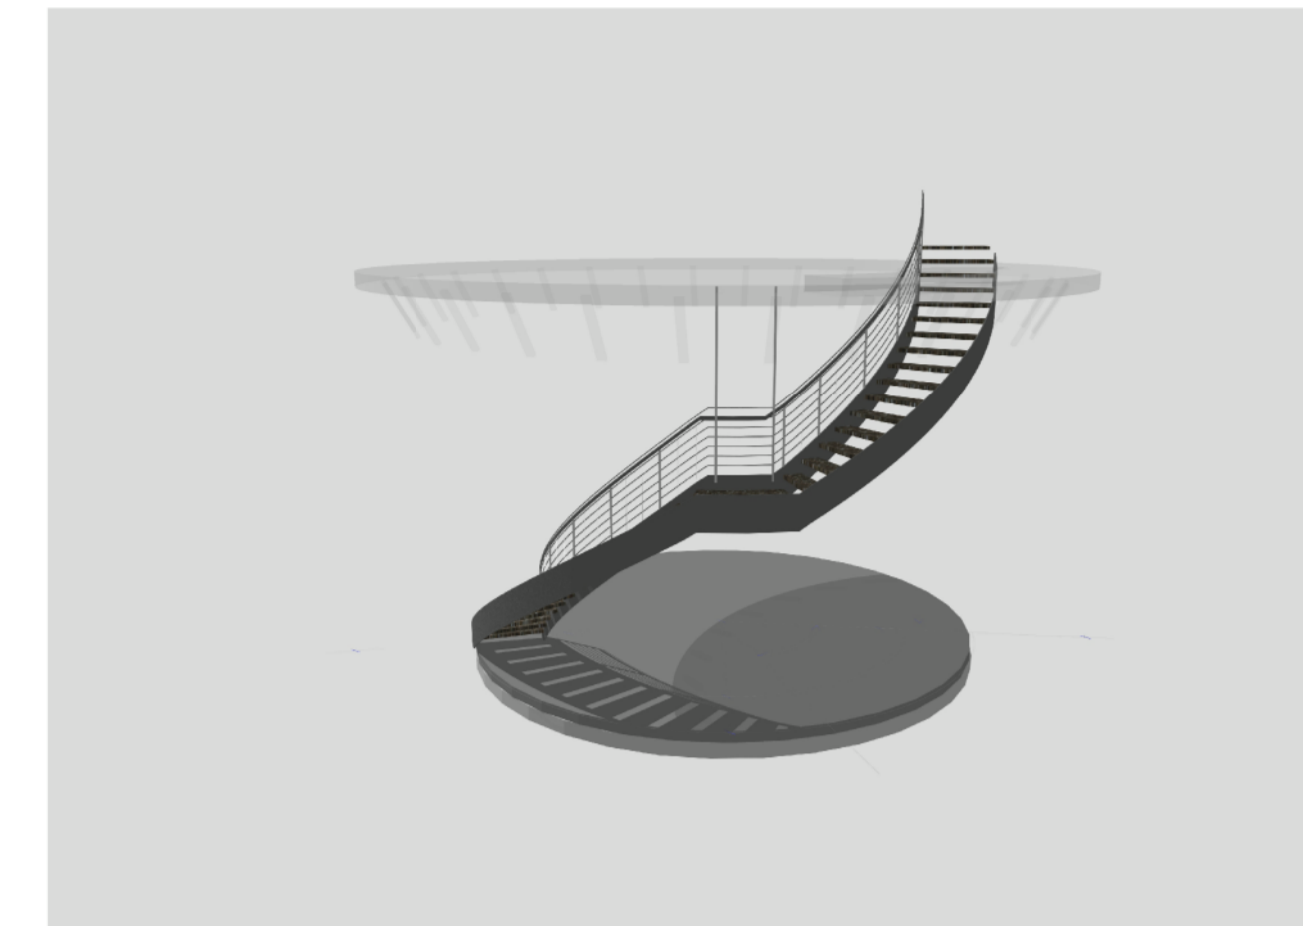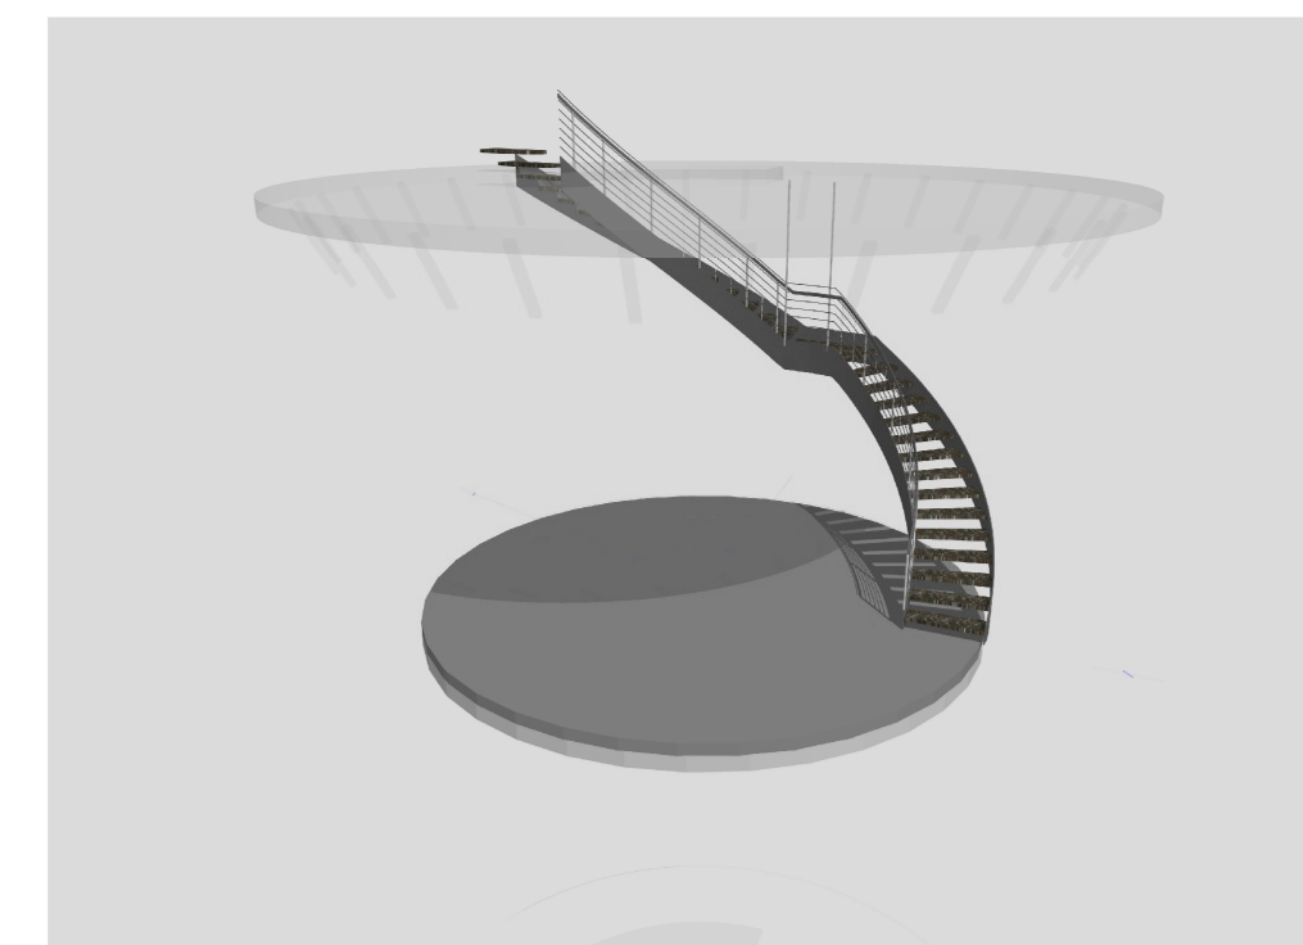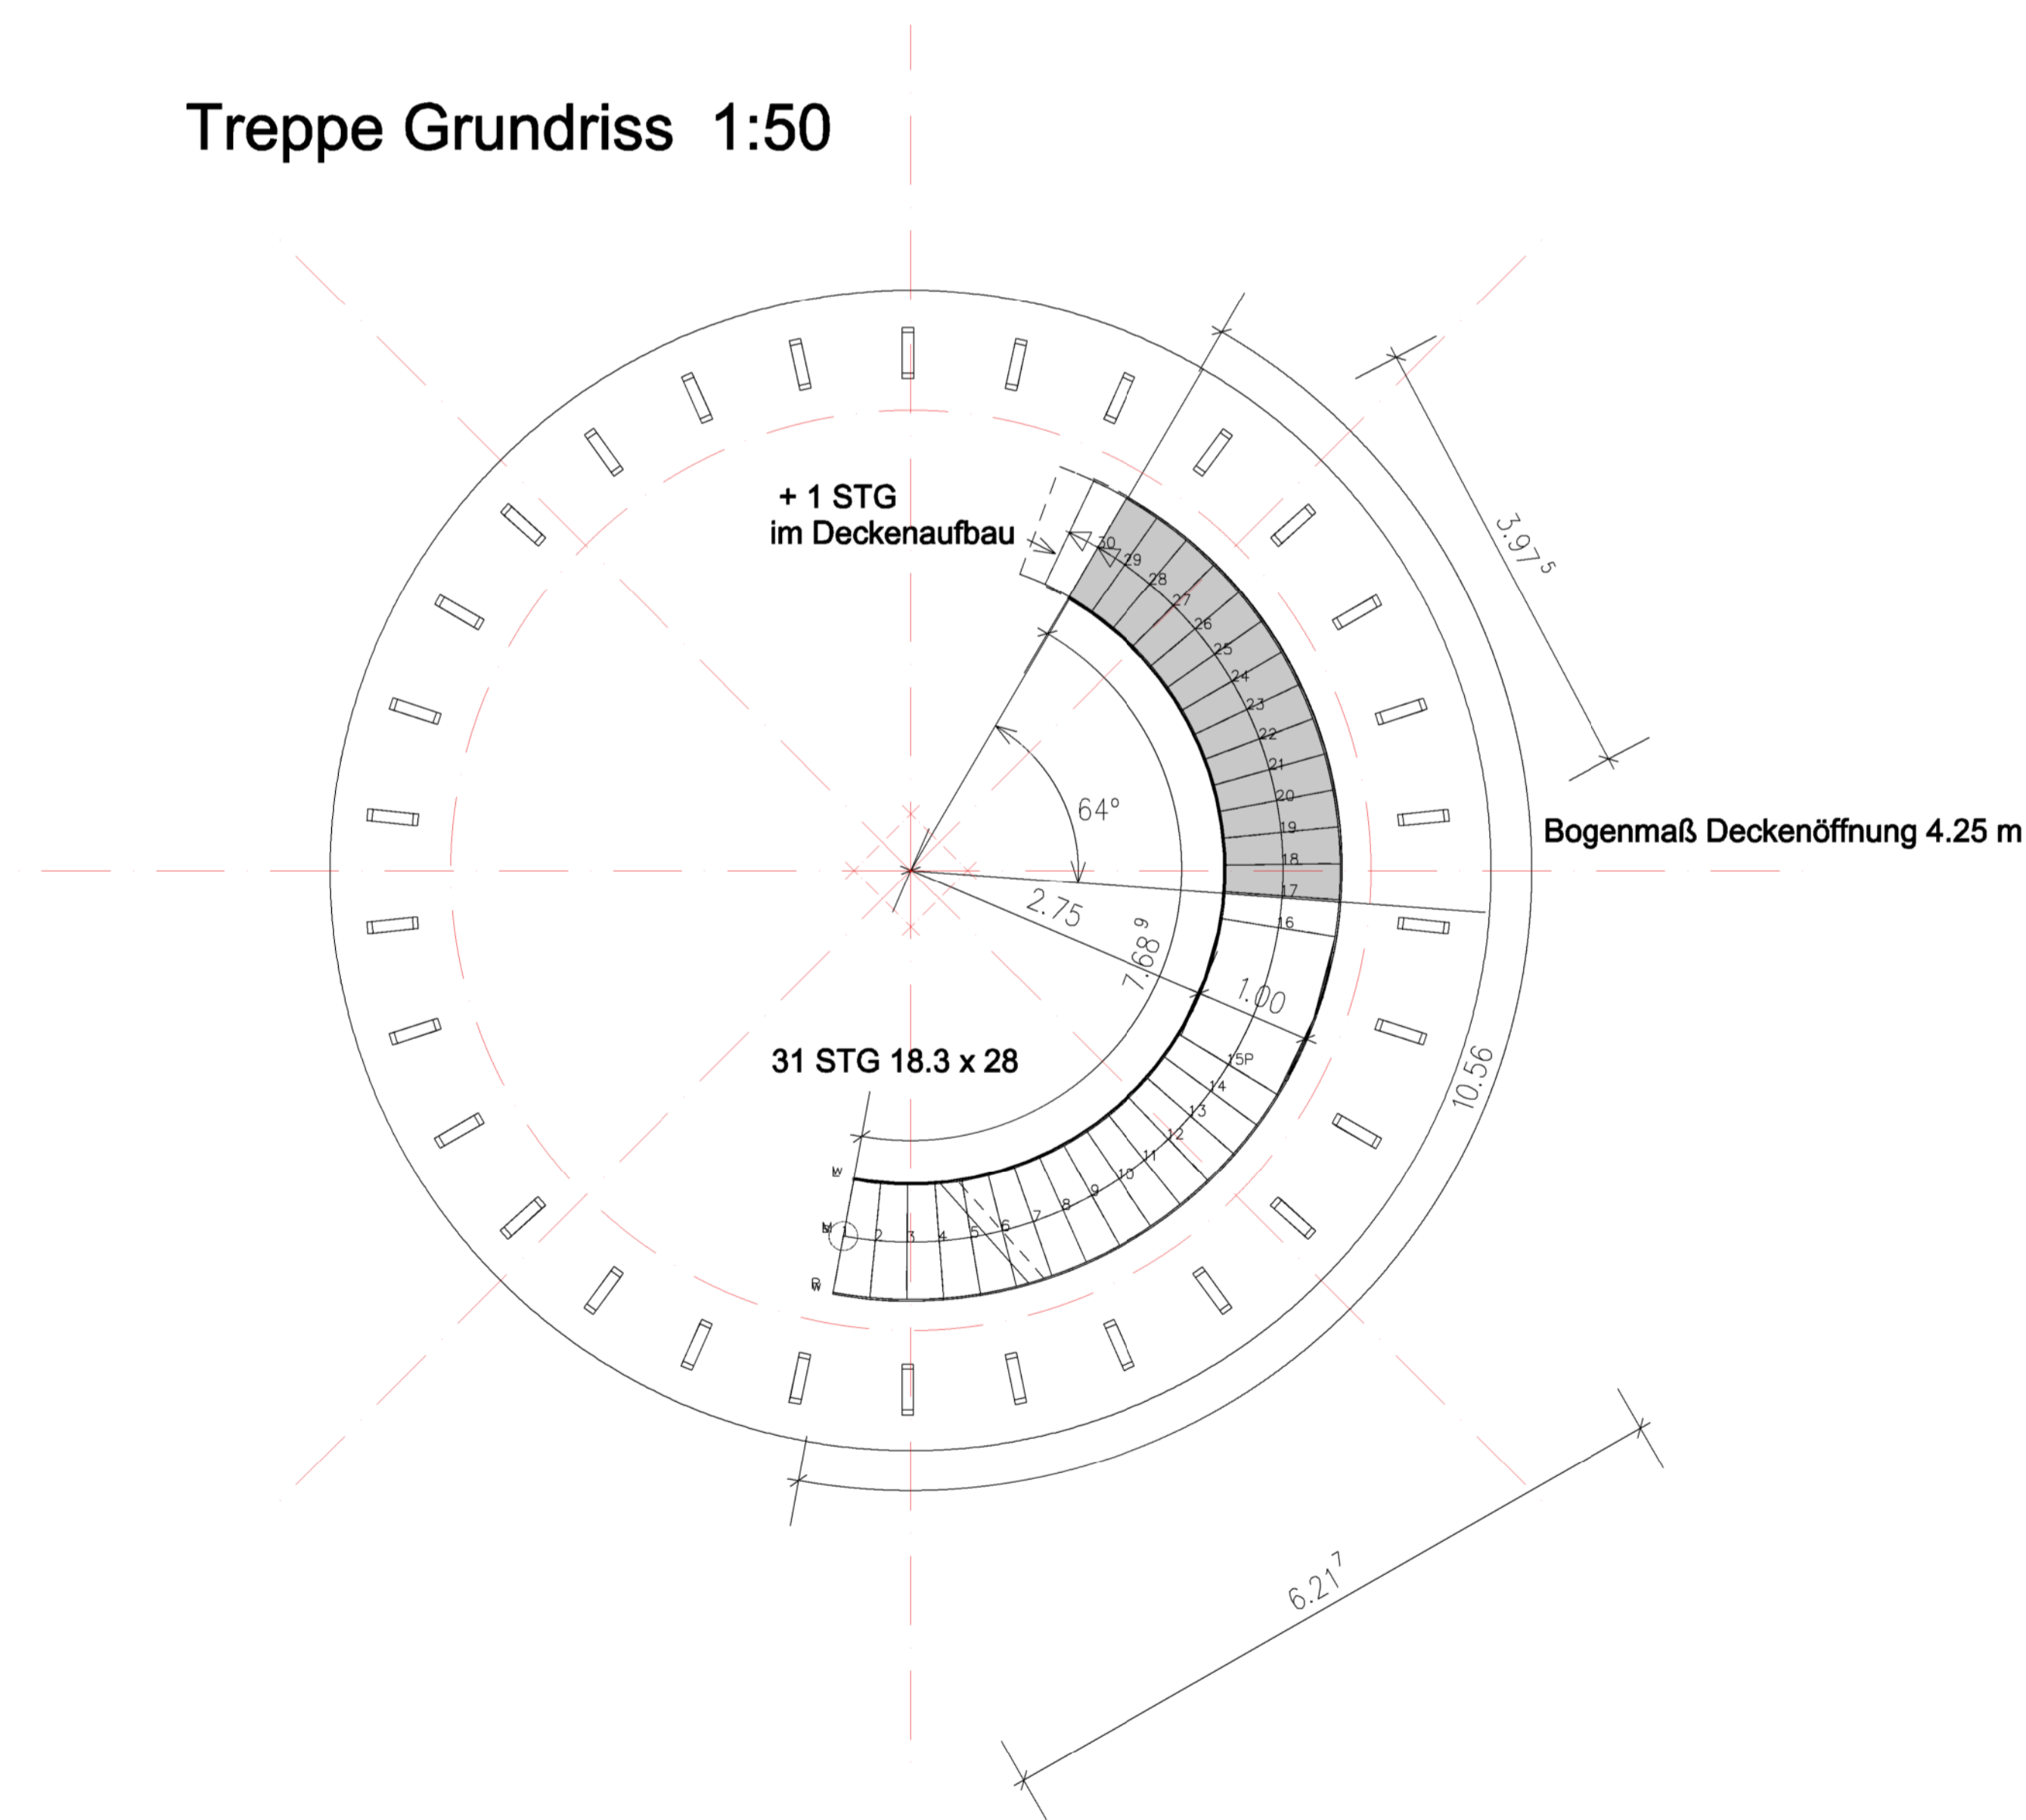

ACHTUNG!!!!
ALLE MASSE BILD VON BAUBEHÖRDE VON UNTERNEHMER VERANTWORTLICH ZU ÜBERPRÜFEN. EVTL. UNTERSCHREIBEN. BILD VON DER AUSFÜHRUNG DER ARBEITEN MIT DER BAUBEHÖRDE ZU KLÄREN. BEZÜGLICH BEIDER AUSFÜHRUNGSDETAILS WERDEN VON UNTERNEHMER SCHRIFTLICH GEÄUSSERT WERDEN.

ART DER ÄNDERUNG	DATUM	BEARB.
A ANPASSUNG GEM. STATIK	27.04.2016	GA

DETAILPLANUNG
WASSERTURM
EISENBAHNSTRASSE
66606 ST. WENDEL

GRUNDRISS/ SCHNITT TREPPE UND WERBETRÄGER

BEZEICHN.	GA	M	1: 50 / 1:25
PROJEKT-NR. 17 017-26.3	PLAN-NR.	D26-002	
DATUM 09.08.2016	BL. GR.	DIN A 0	

BAUHERR
PROJEKTOGESELLSCHAFT WND 33 GMBH & CO. KG
THEILEYER WEG 1
66606 ST. WENDEL

PLANER

PLANUNG UND BAULEITUNG

ICURA ARCHITEKT
DIPL.-ING. GUIDO ANDEL
THEILEYER WEG 1
66606 ST. WENDEL
E-MAIL: ANDEL@ICURA.DE
TEL. 06851 8 28 79
FAX: 06851 6058