




Auszug aus der Liegenschaftskarte Landkreis Rostock

Gemarkung: 132141 / Kühlungsborn
Flur: 2

Landkreis Rostock
- Der Landrat -
Kataster- und Vermessungsamt
August-Bebel-Straße 3
18209 Bad Doberan

Maßstab ca. 1:1000

Bad Doberan, den 10.06.2014

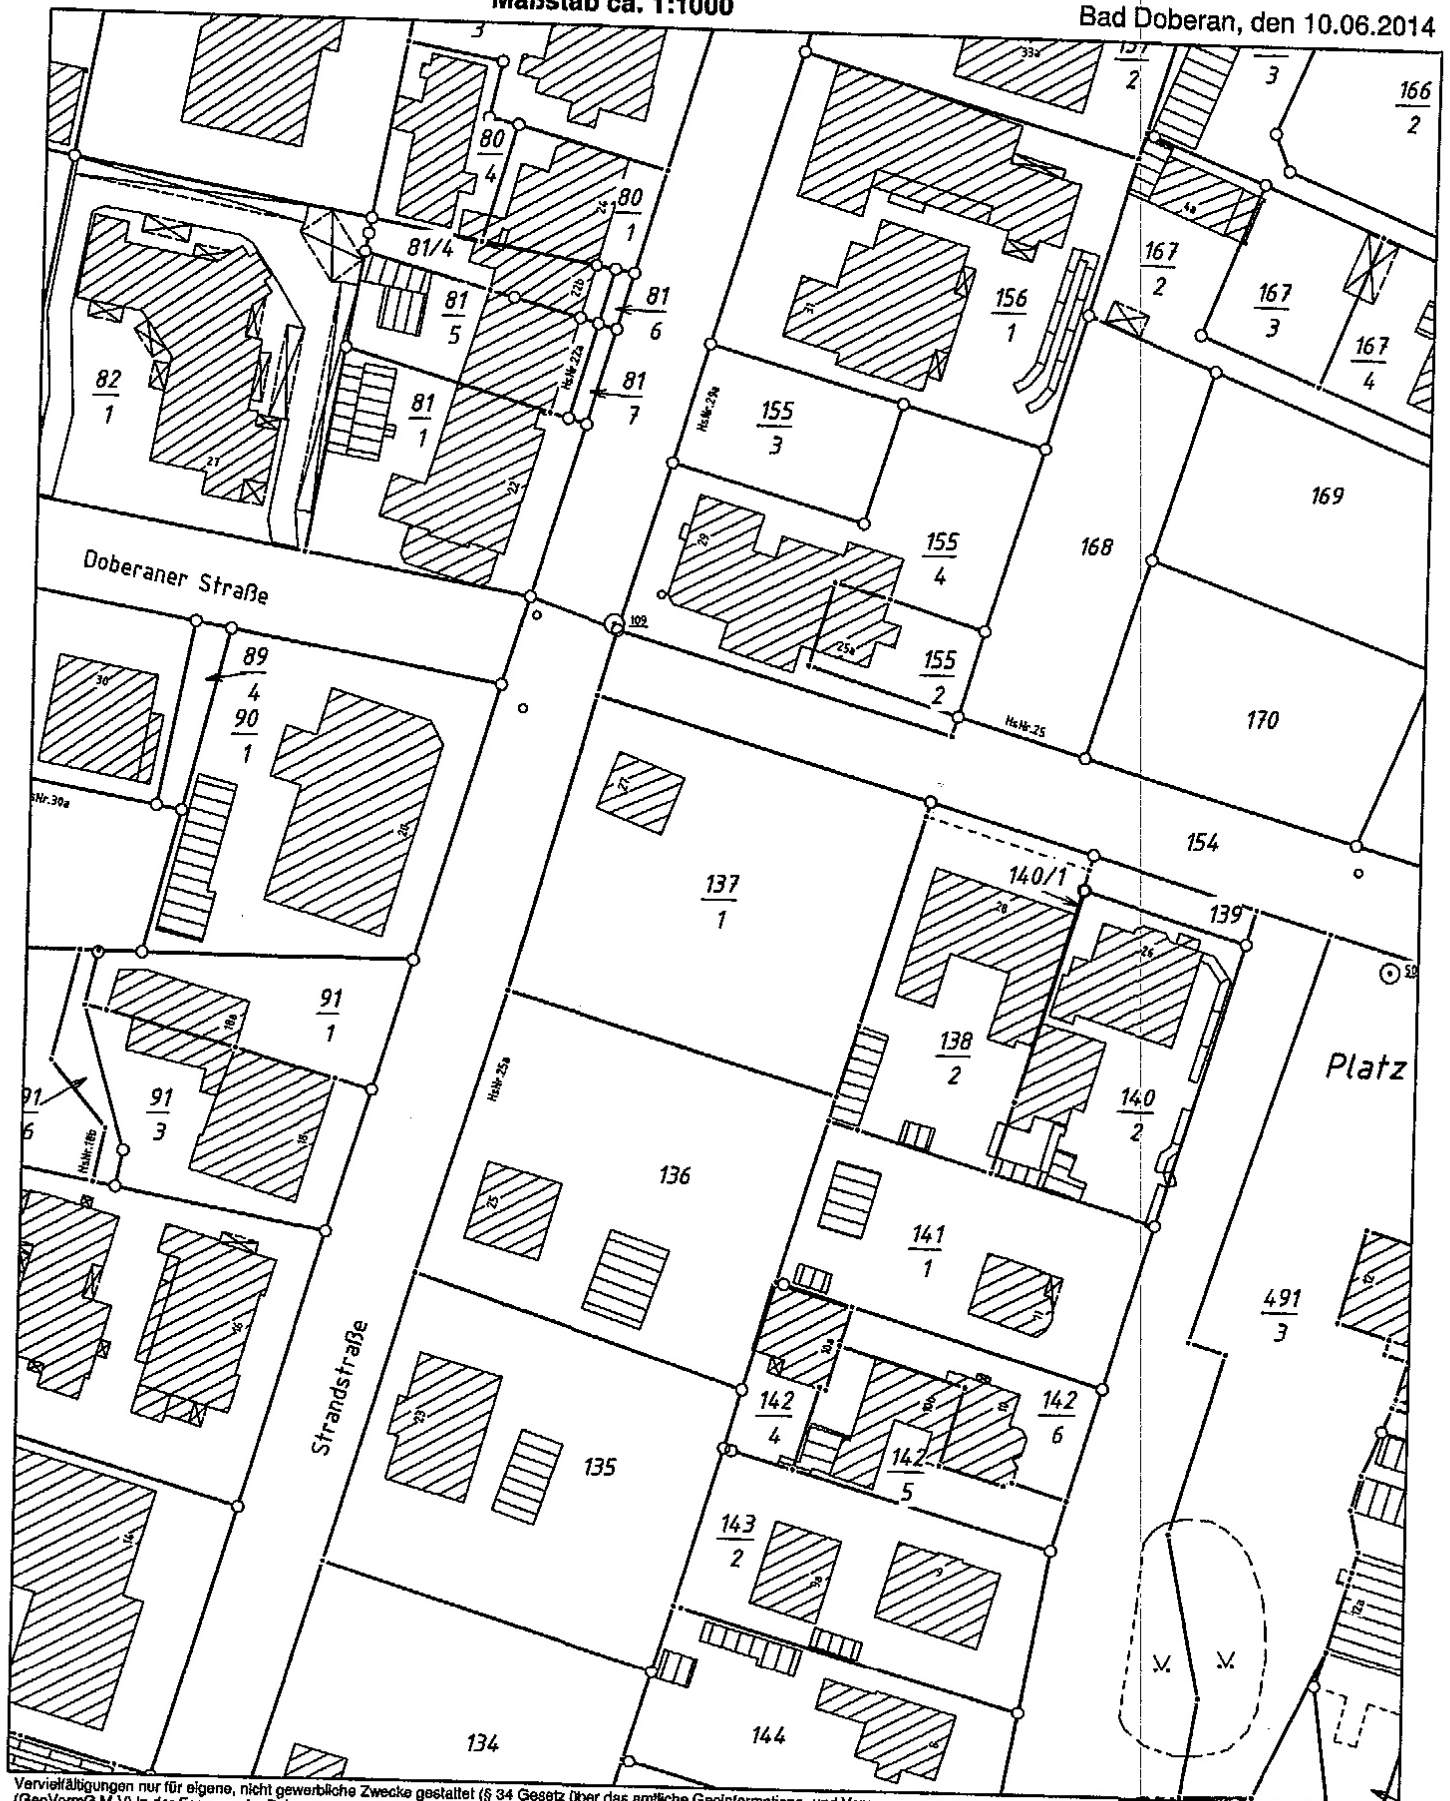

Vervielfältigungen nur für eigene, nicht gewerbliche Zwecke gestattet (§ 34 Gesetz über das amtliche Geoinformations- und Vermessungswesen (GeoVermG M-V)) In der Fassung der Bekanntmachung vom 29. Dezember 2010, GVOB M-V S. 713 ff). Der Gebäudebestand wurde örtlich nicht geprüft. Die Darstellungen sind aus dem Originalmaßstab abgeleitet und weisen daher Ungenauigkeiten auf. Die Karte ist somit nur bedingt für technische Anforderungen geeignet.