


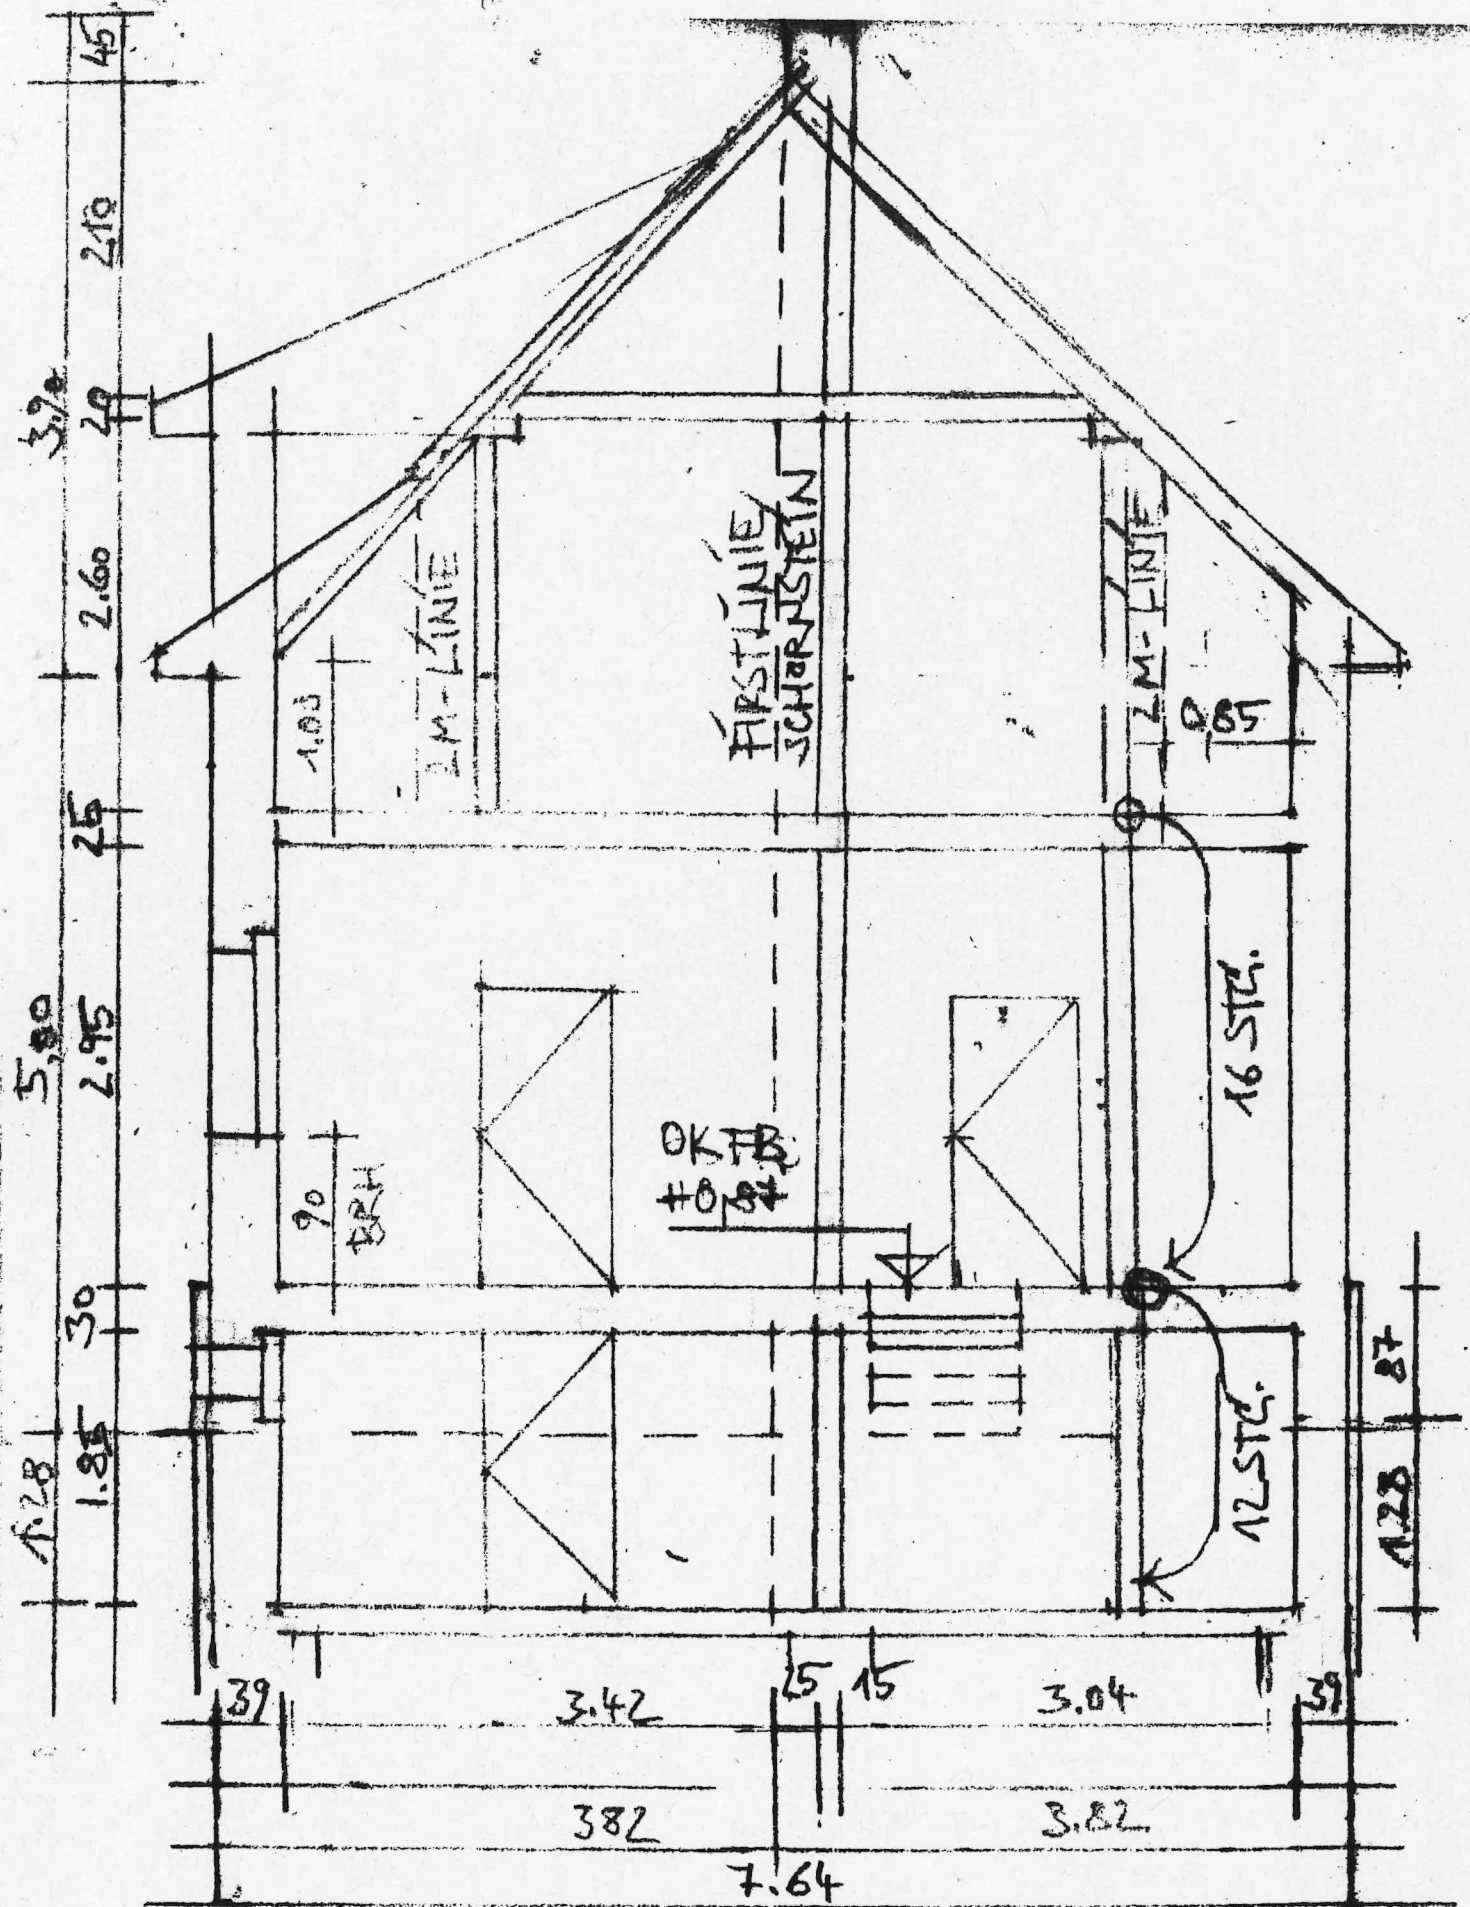


WOHNHAUS
04 886 BEILRODE
SCHNITT A-A

TEICHSTRASSE 20
OT ROSENFELD

M 1:50

21.07.72

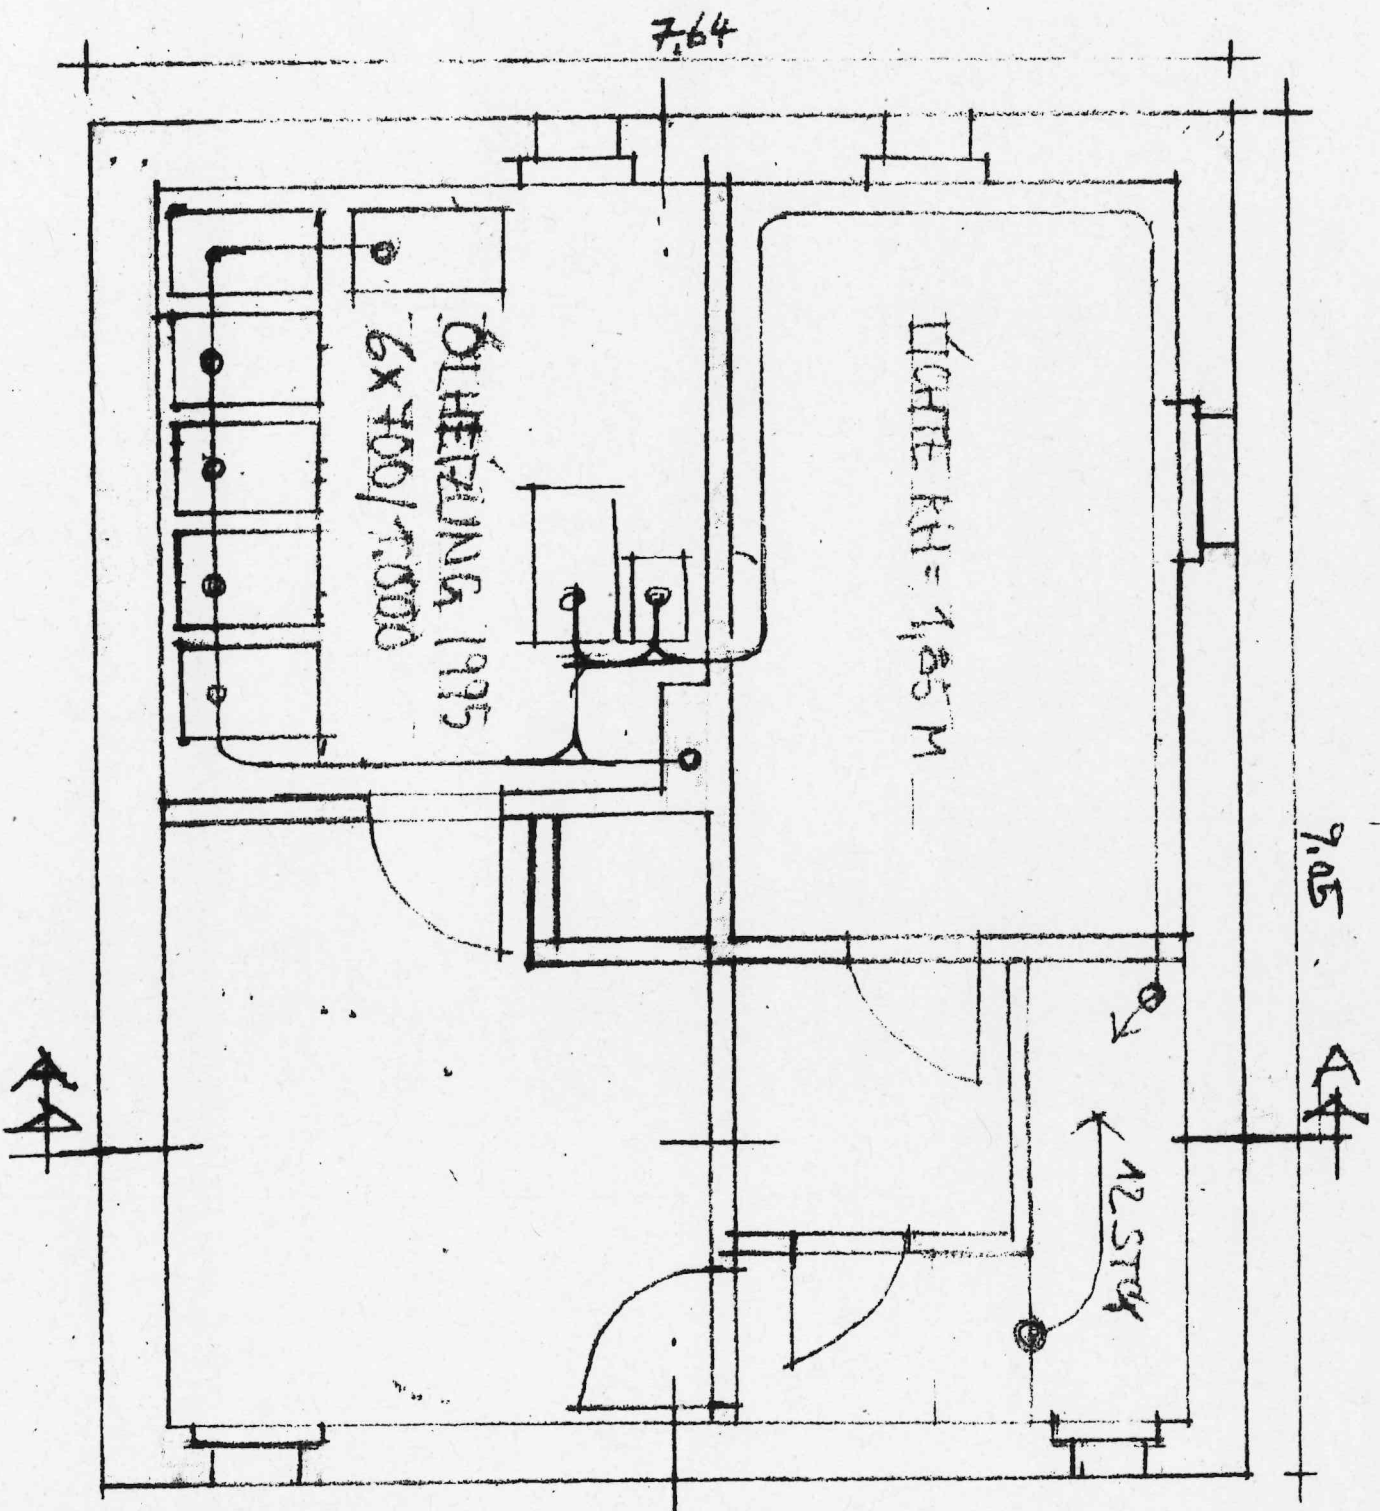

WOHNHAUS

HEICHSTRASSE 20

D+886 BEILRODE


OT ROSENFELD


GRUNDRISS KG

M 1:50

26.07.27

NK

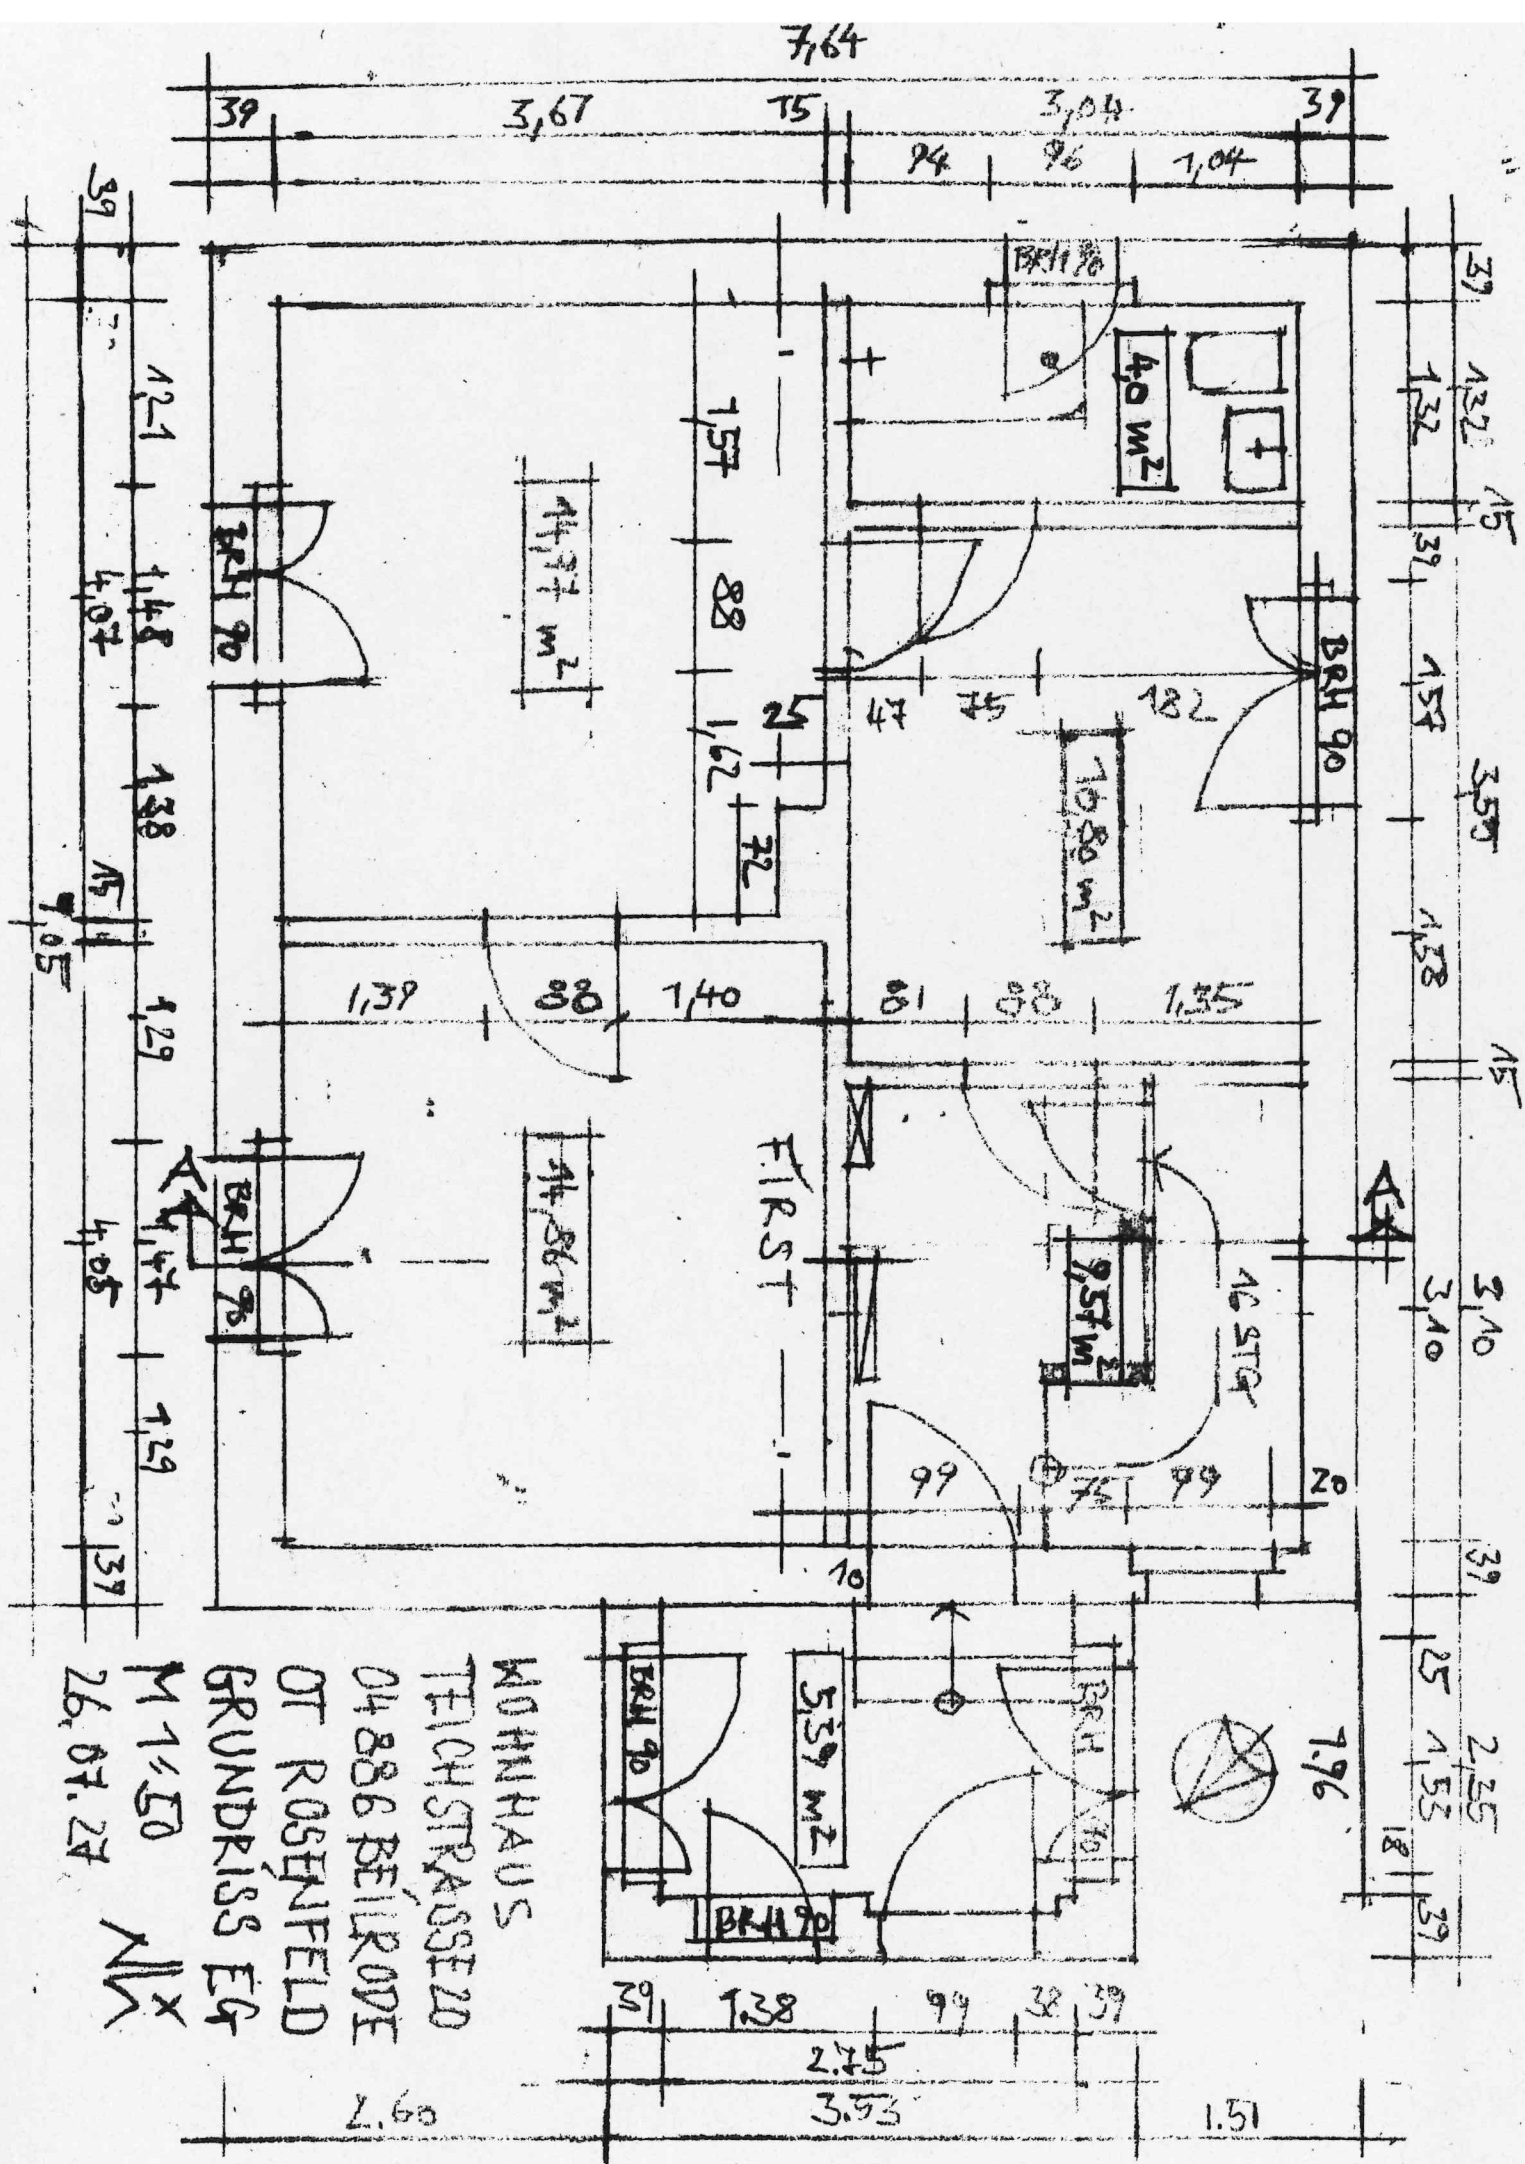

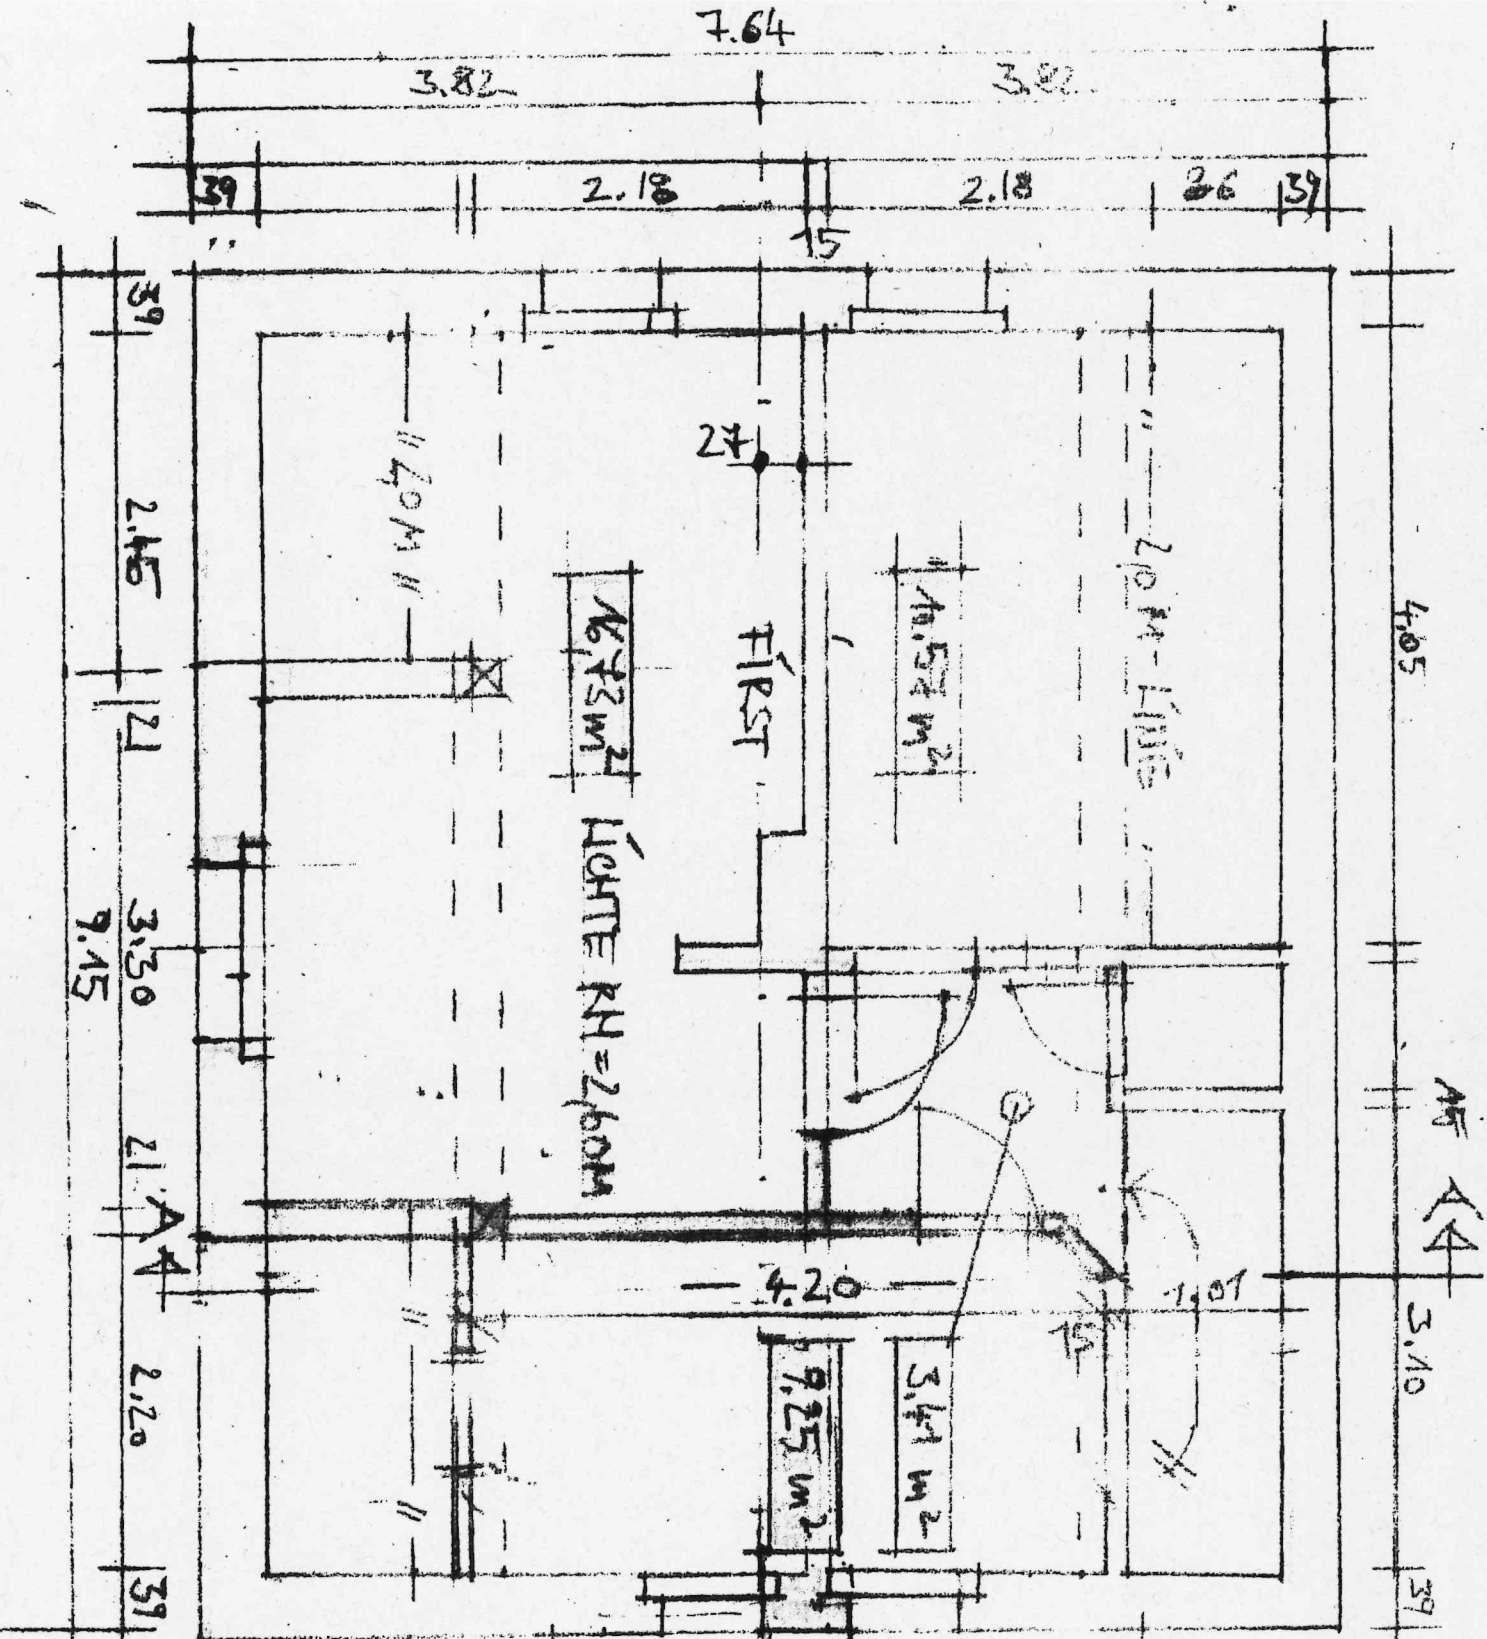

WOHNHAUS
 TEILHAUSSEID
 04806 BEILKOF
 OT ROSENFELD
 GRUNDRISS OG
 M 1:50
 26.07.23
 NIK

