


**Zeichnung beruht auf:**  
 Vermessung von -  
 Dok. Nr. -  
 Vektorplan Zeichnung 002\_B aus ZVM  
 Pixelplan -  
 DXF-Plan -

**Höhen nach:**  
 Schnitt Zeichnung 030 aus ZVM  
 Aufmass -

**Ausführung geprüft:**  
 Datum / Name -  
 Weiter Informationen unter: -

**Bemerkung:**  
 Teilaufmass Außentreppe

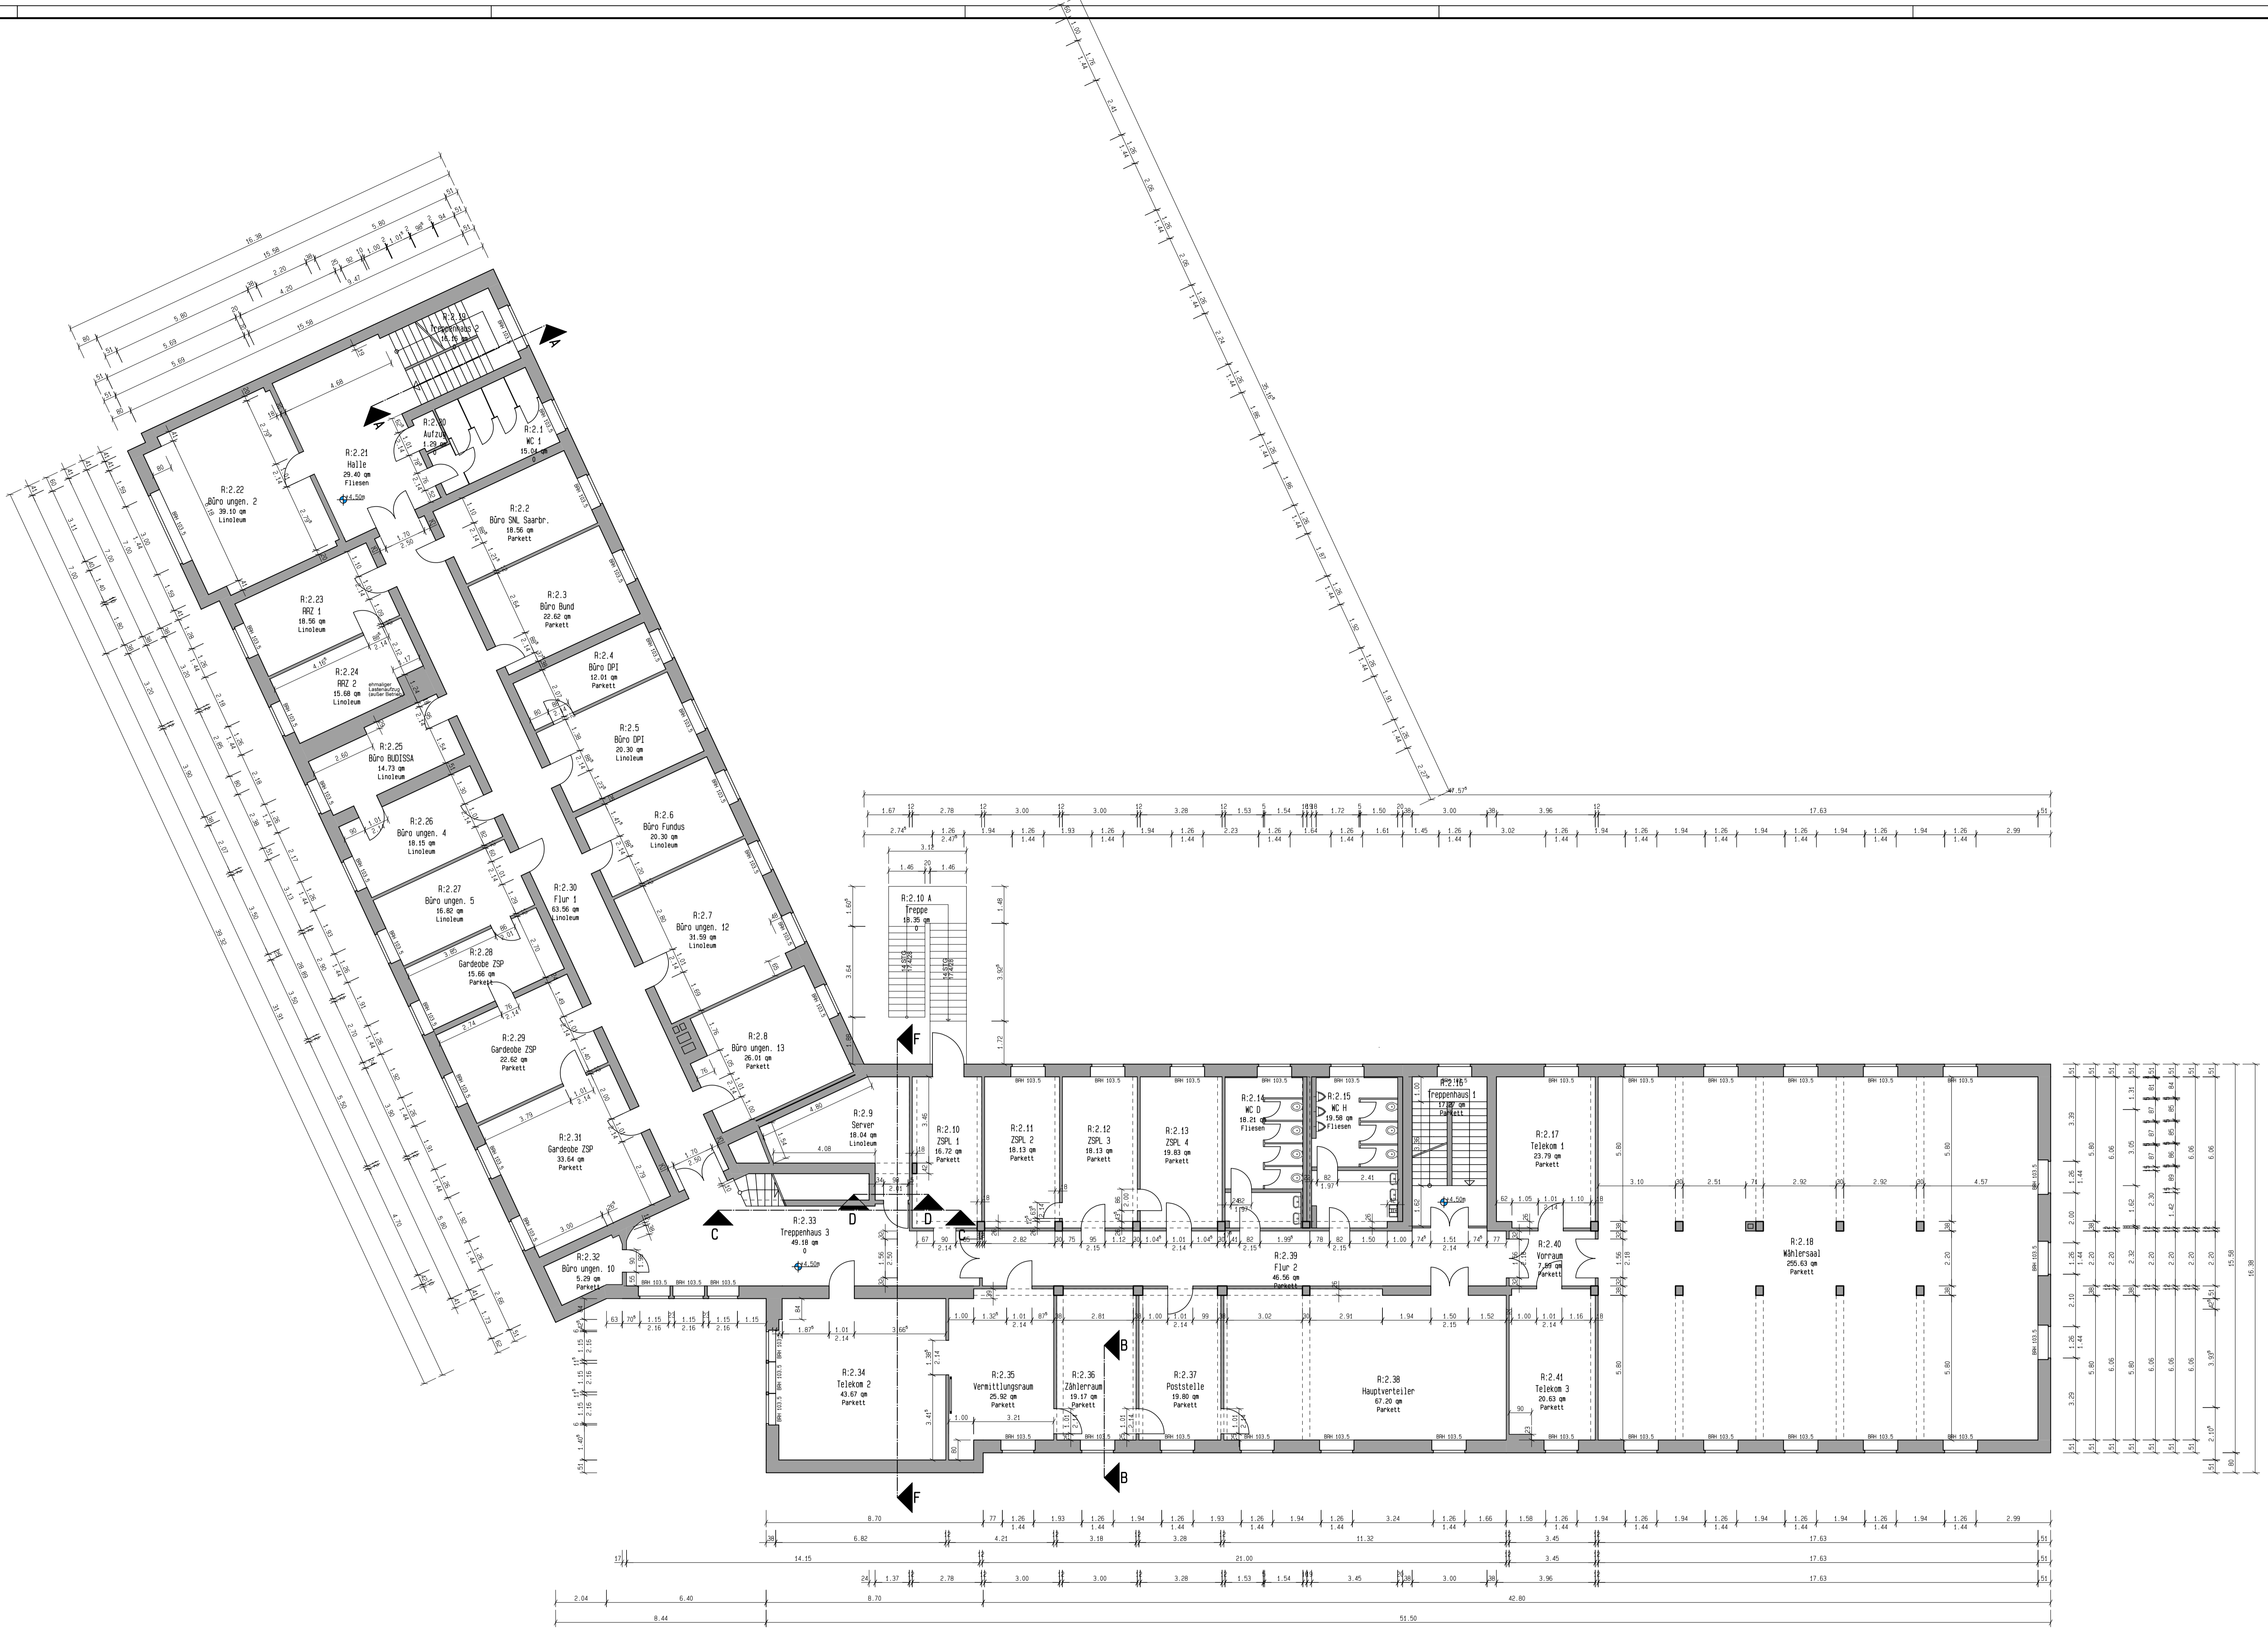

Maßstab nach DIN 2077 Ausgabe 2009  
 Nr. 1 Raumvermessung | Maßstab: 1:100 | Blatt: 11 von 11 | erstellt am: 11.04.2009

