


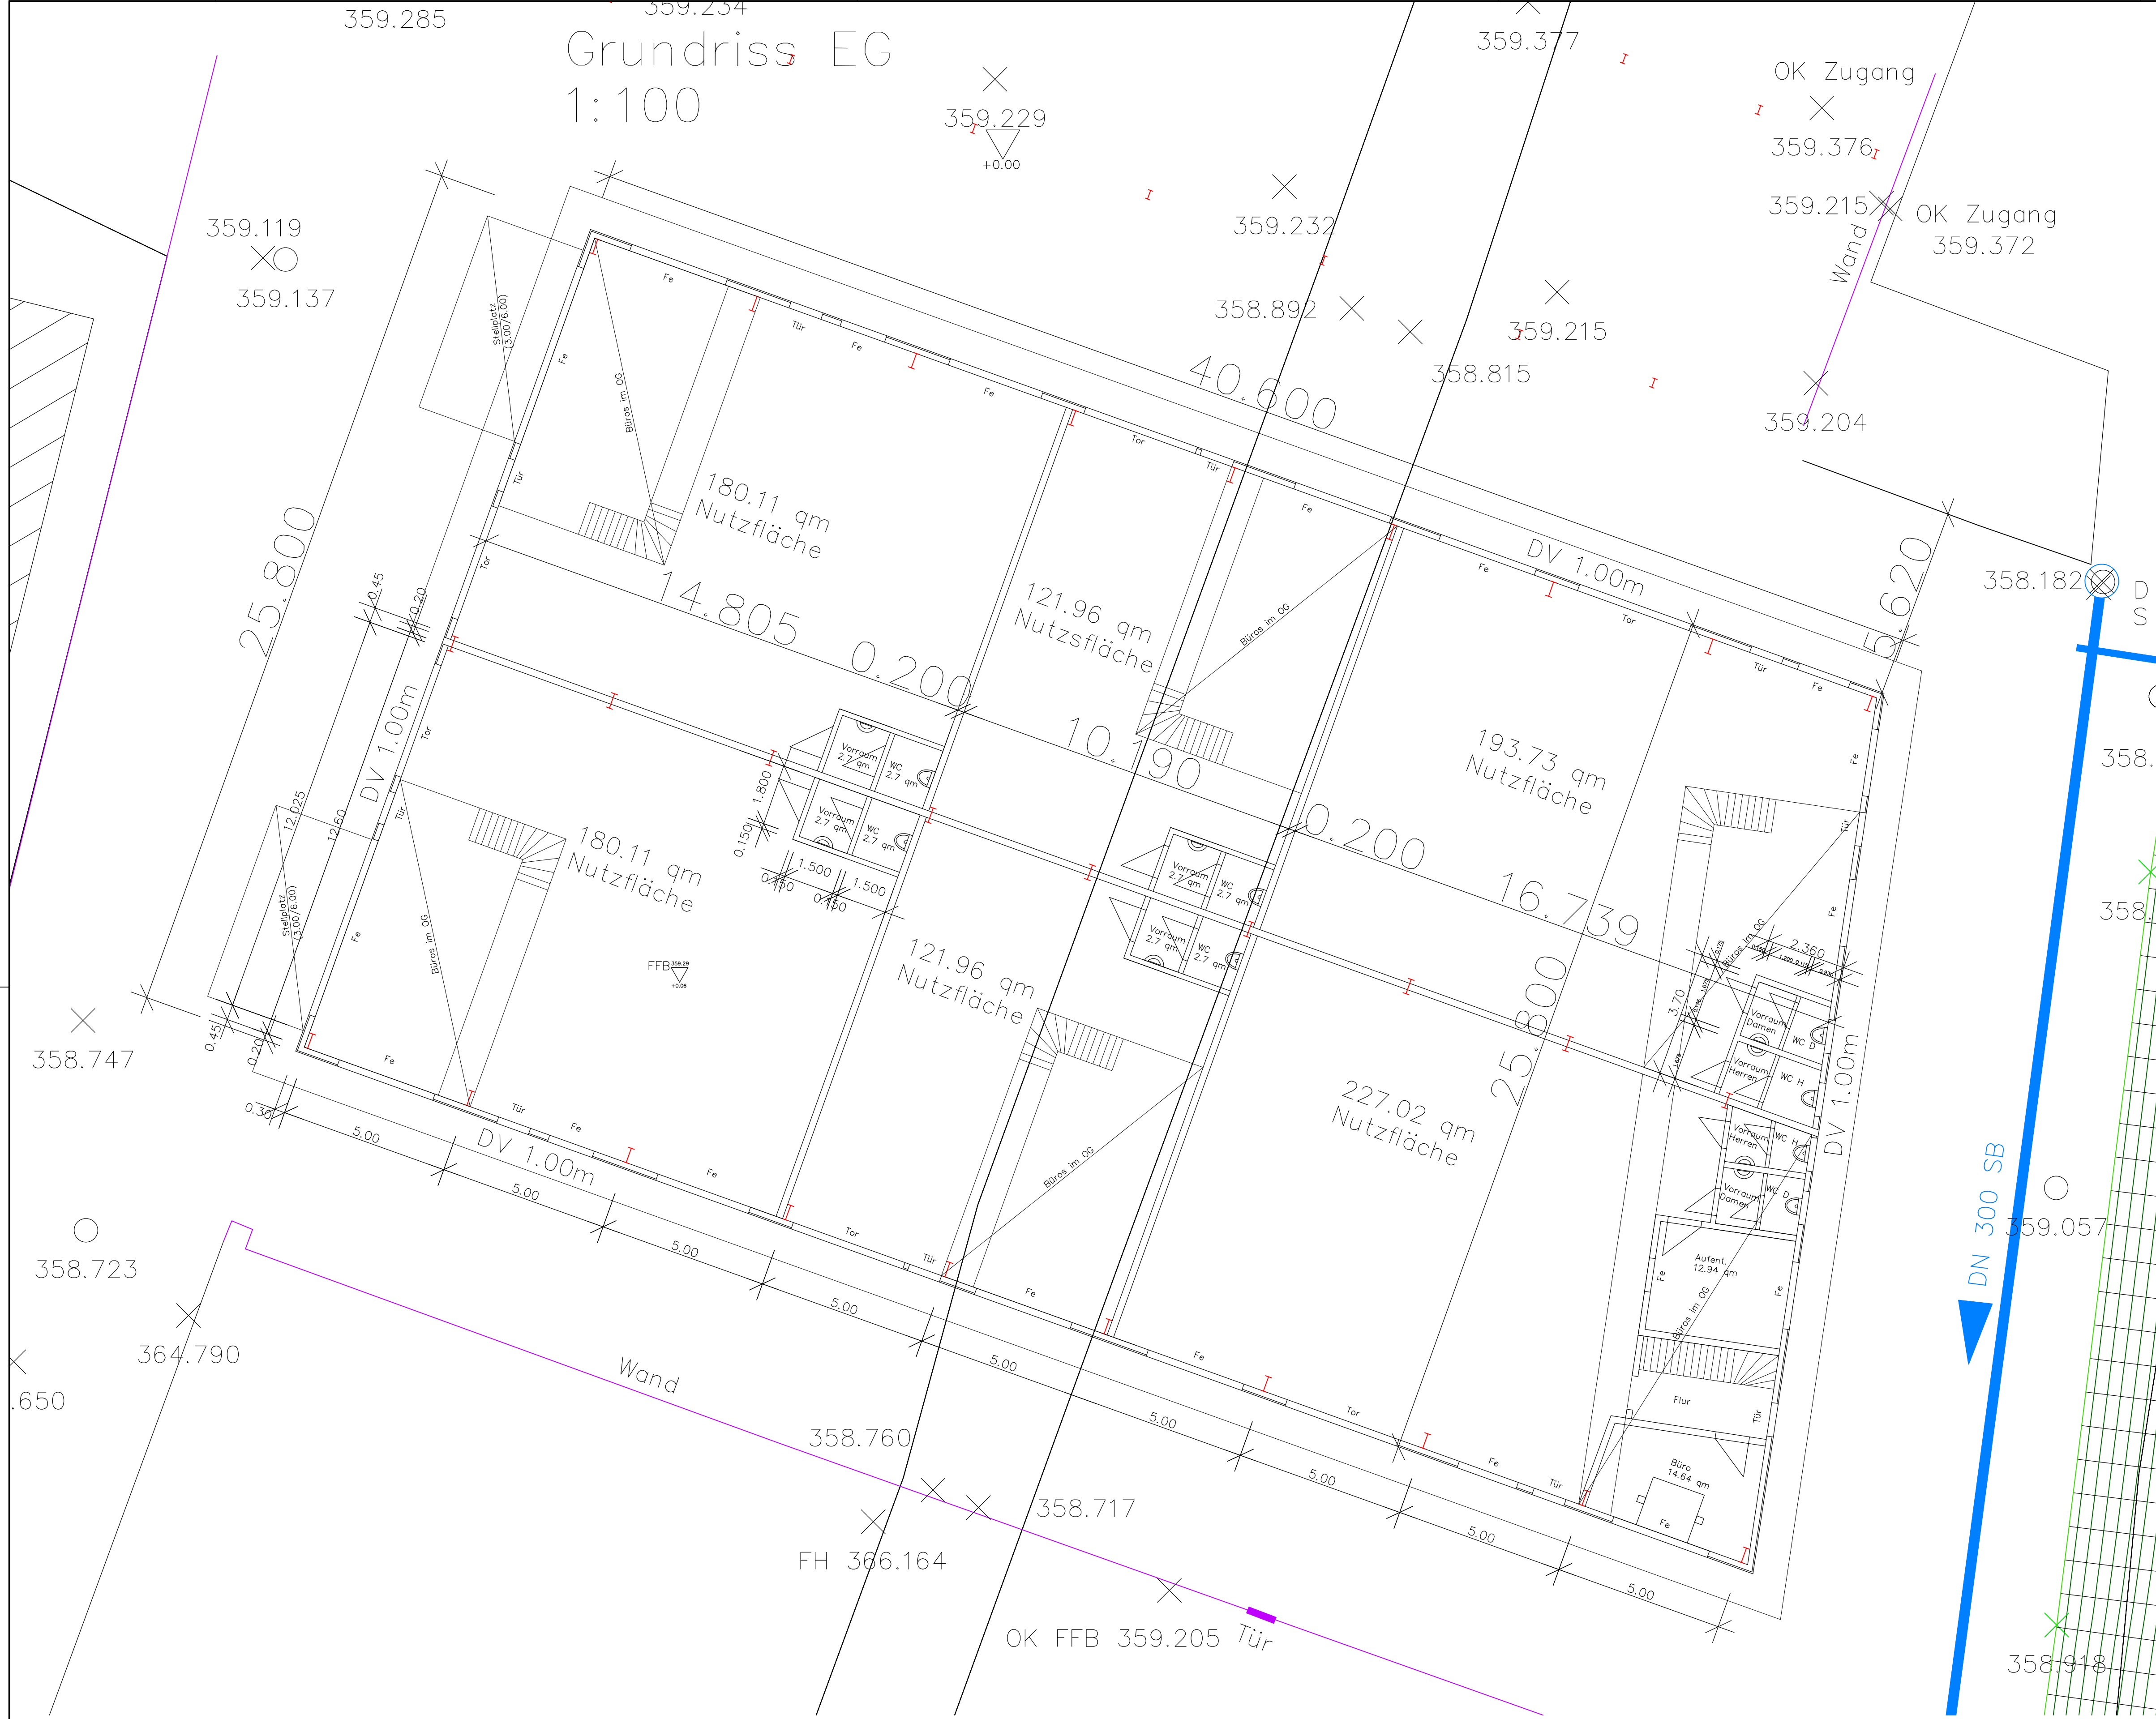

Änderungen						
Projekt: Neubau Lager- und Werkstatthalle LGB-Nr. 73,67,184 Todtmooserstr. 43 79664 Wehr						
Bauherr: Gewerbezentrum Wehr GmbH + CO.KG Todtmooserstr. 43 79664 Wehr						
Bauteil: Entwurfsplan Grundriss EG						
Maßstab	Größe	Datum	Gez.	Geprüft	Proj.-Nr.	Plan-Nr.
1:100	841 x 594	06.11.2019	A. F.		18184	01
Ingenieurbüro Schwenke & Fricker Franz-Schubert-Weg 5, 79664 Wehr Tel. 07762-9553						