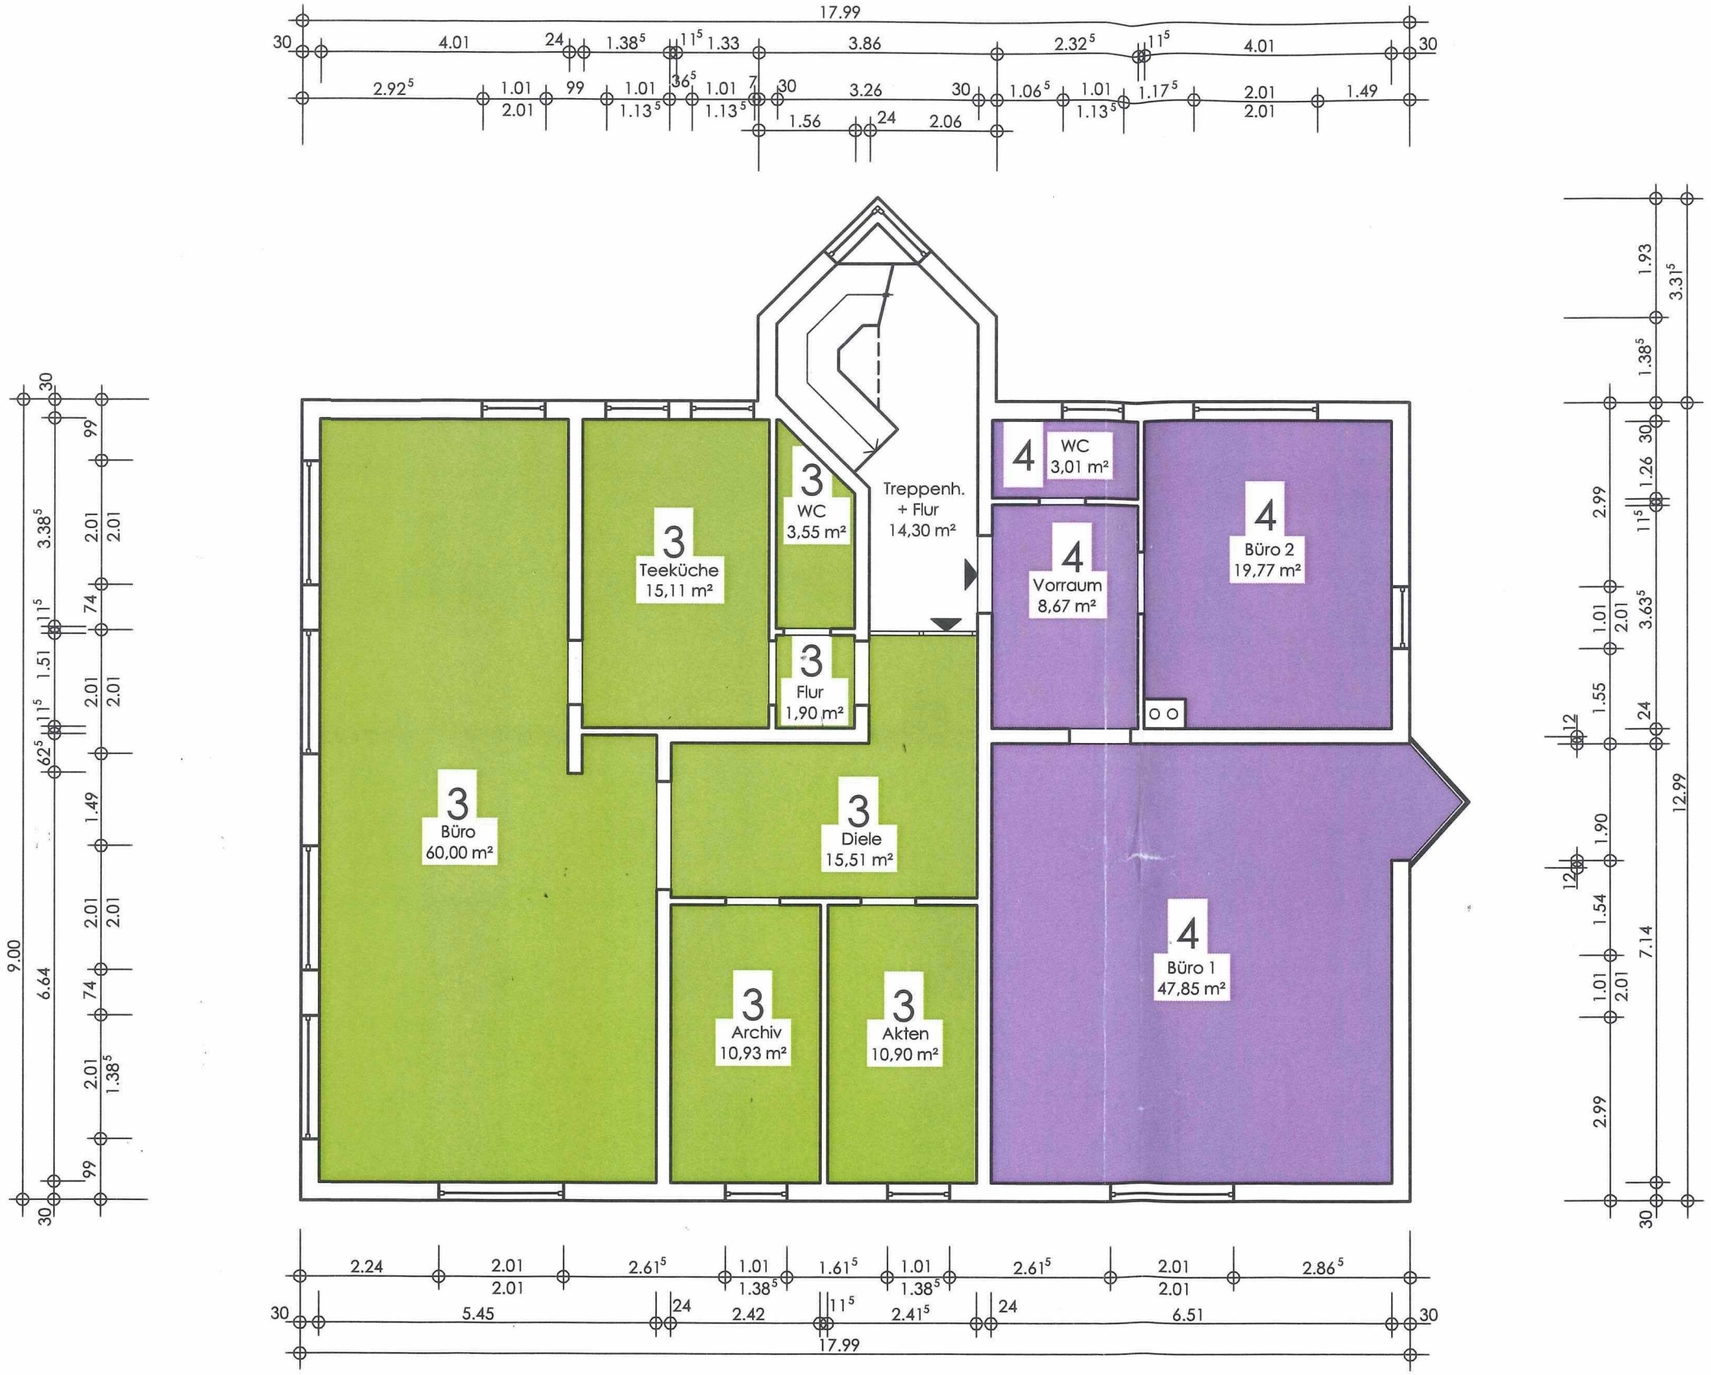


OBERGESCHOSS M. 1:100

1 2 3 4 5 6 7 8

# GEBÄUDEKLASSE 3

## WOHN- und GESCHÄFTSHAUS

Teilung in acht abgeschlossene Einheiten

baugrundstück: PHILIPP-REIS-STRASSE 4
61130 NIDDERAU-HELDENBERGEN

antragsteller(in):

planung:

OBERGESCHOSS M. 1:100

Antragssteller(in): 12.04.2013

Planverfasser(in): 12.04.2013